


OFNATAFLA  $\Delta T = 40^\circ C$

Ofn nr.	heita herbergis	reikn. varmatap kcal/h	mesta stærð ofns h x l mm	stútar	ofnloki	valdir ofnar
101	BILGEYMSLA	1.560	600 x 2000	C-B	FJVR	
102	BADHERBERGI	450		E-F	FJVR	Handklæðaofn
103	ANDDYRI	600	600 x 600	C-D	FJVR	
104	STOFA	1.550	400 x 2800	C-B	RA2000	
105	STOFA	750	400 x 1400	C-D	RA2000	
106	BORÐSTOFA	750	400 x 1400	A-B	RA2000	
107	ELDHÚS	800	600 x 1400	C-B	RA2000	
108	PVOTTAR	250	500 x 500	C-B	FJVR	
109	GEYMSLA	420	600 x 600	C-D	FJVR	
201	BADHERBERGI	400		E-F	FJVR	Handklæðaofn
202	SKÁLI	870	600 x 600	A-B	RA2000	
203	HERBERGI	850	600 x 1400	C-B	RA2000	
204	HERBERGI	930	600 x 1400	A-B	RA2000	
205	HERBERGI	850	600 x 1400	C-B	RA2000	
206	HERBERGI	850	600 x 1400	C-B	RA2000	

SAMTALS: 11.880 Valda ofna skal bera undir hönnuð áður en smíði hefst

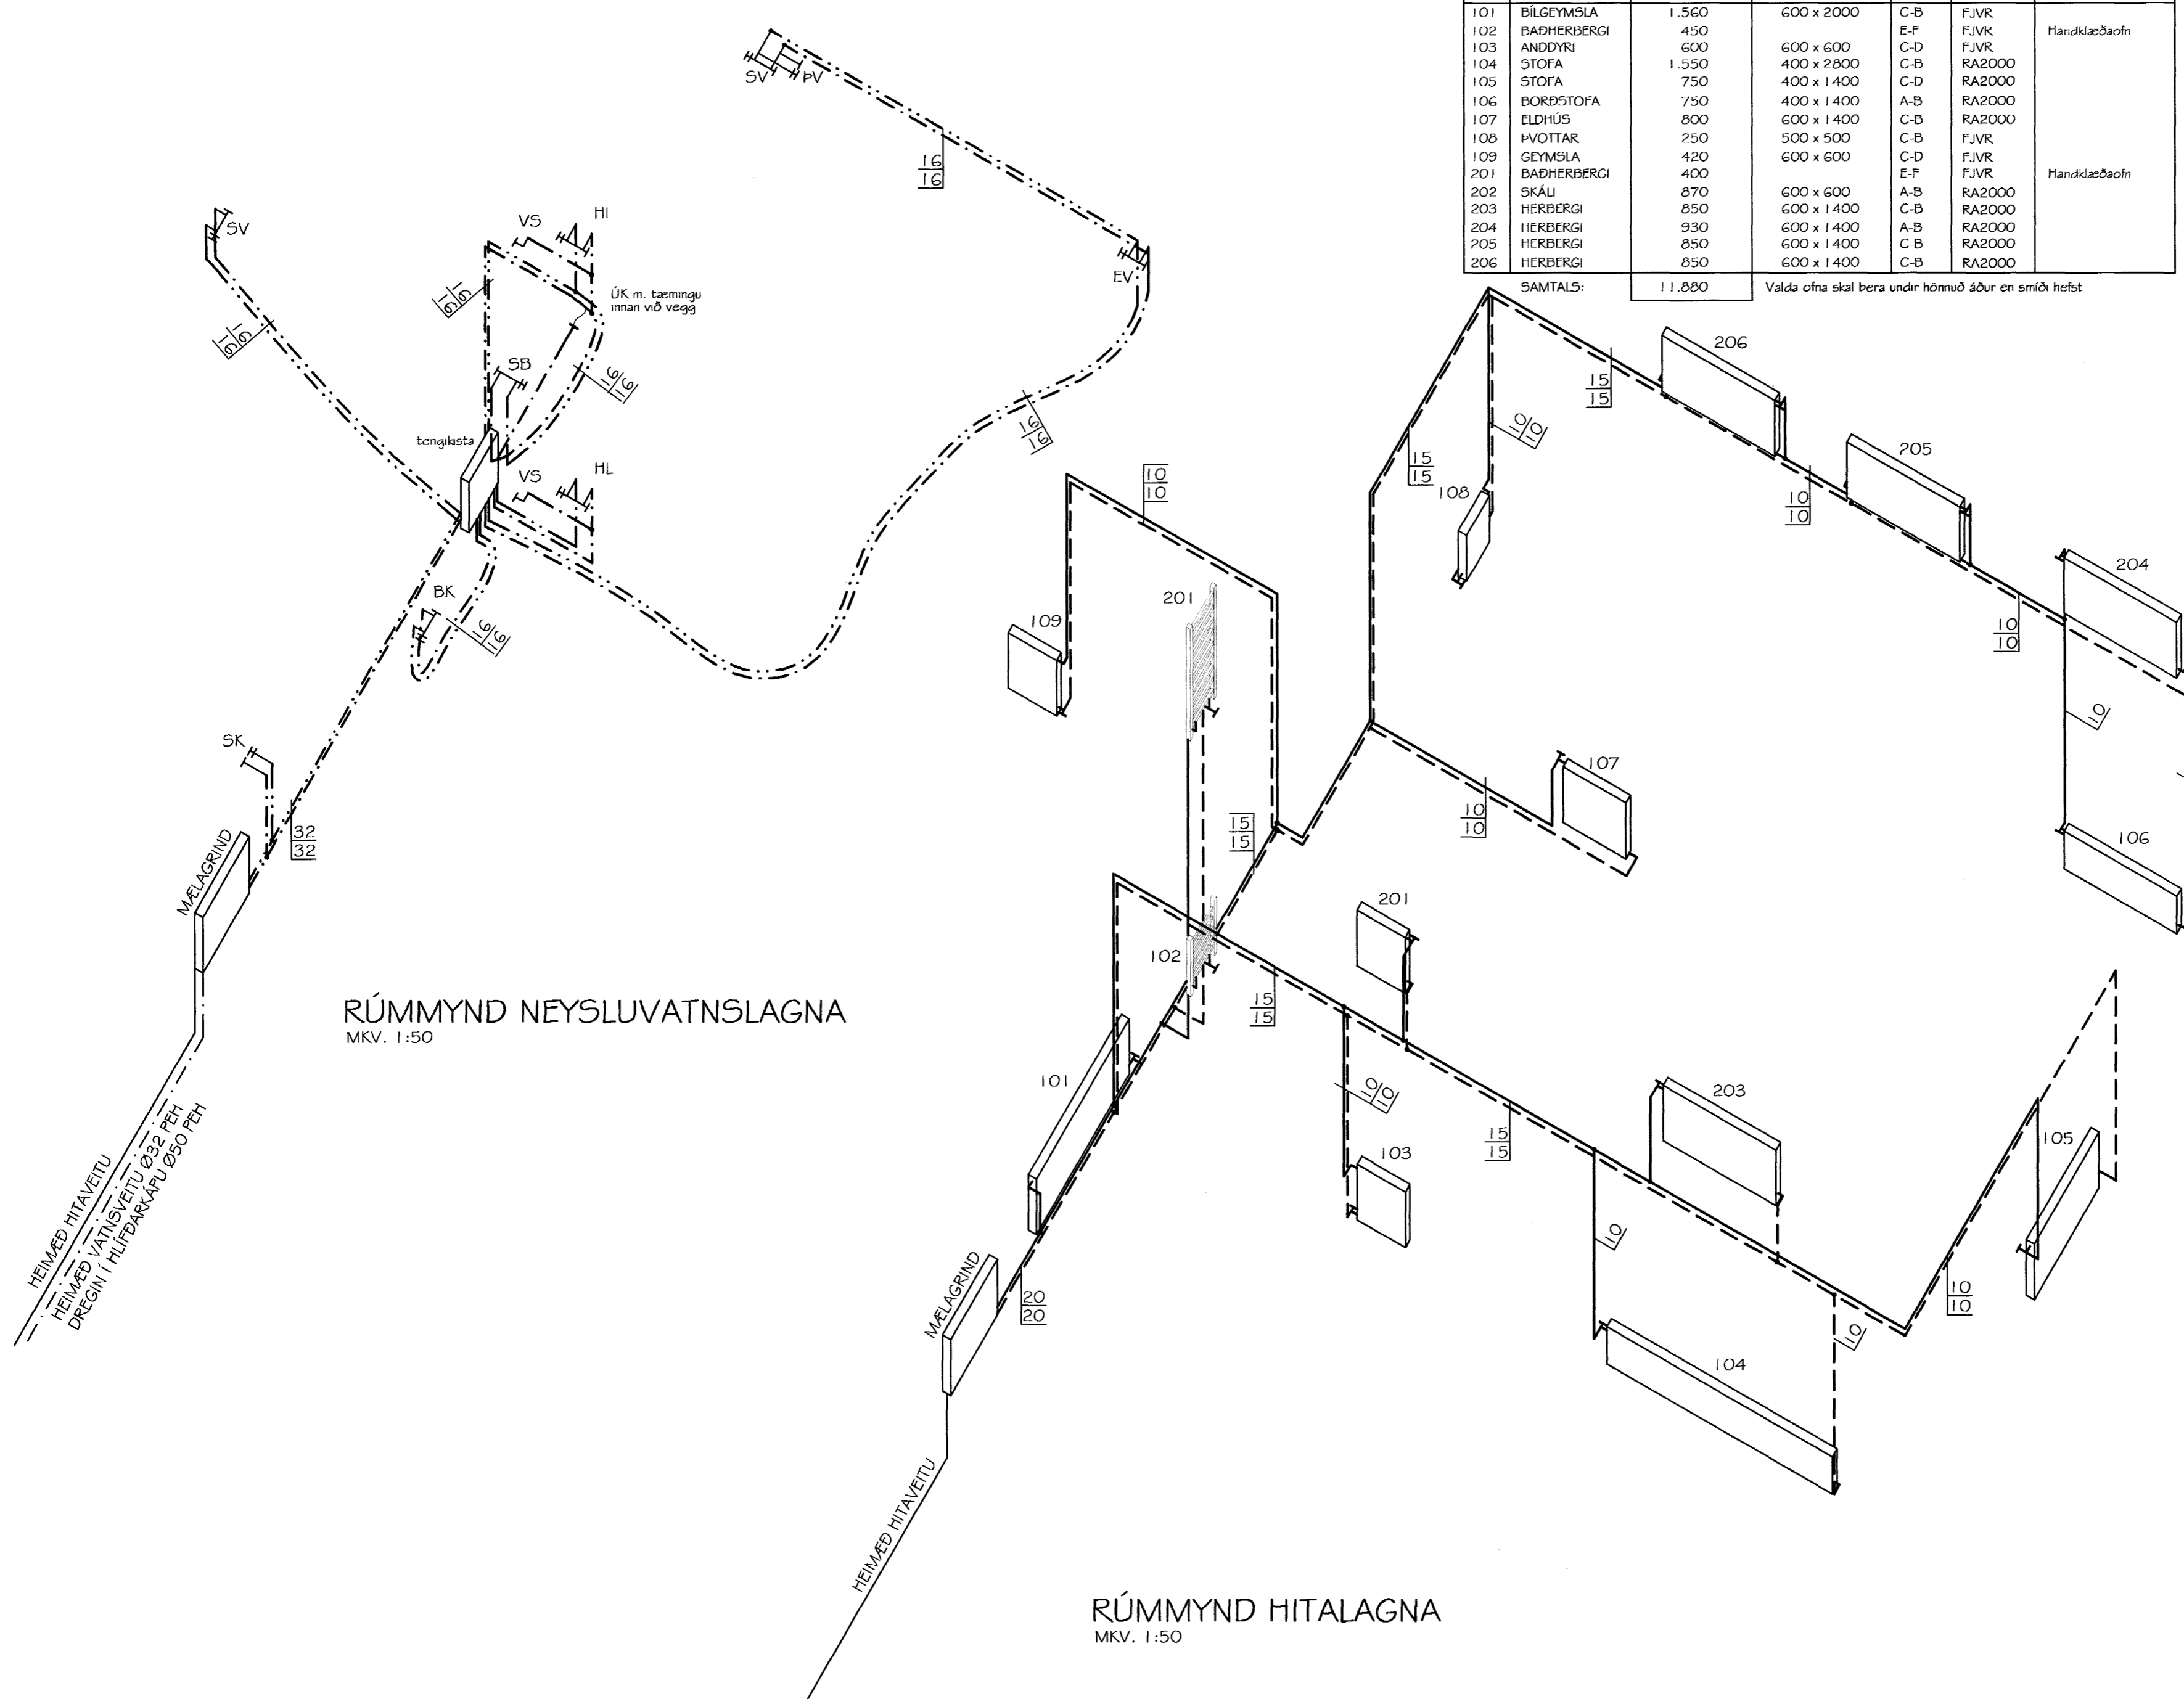

RÚMMYND NEYSLUVATNSLAGNA MKV. 1:50

RÚMMYND HITALAGNA MKV. 1:50

**TILVÍSANIR:**

SJÁ ALMENNAR SKÝRINGAR Á TEIKNINGU NR. 700.

SJÁ NEDRI HÆÐ HITA- OG NEYSLUVATNSLAGNA F. BLÓMVELLI 27 Á TEIKNINGU NR. 801.

SJÁ EFRI HÆÐ HITA- OG NEYSLUVATNSLAGNA F. BLÓMVELLI 27 Á TEIKNINGU NR. 802.

SJÁ RÚMMYNDIR HITA- OG NEYSLUVATNSLAGNA OG OFNATÖFLU F. BLÓMVELLI 27 Á TEIKNINGU NR. 803.

SJÁ NEDRI HÆÐ HITA- OG NEYSLUVATNSLAGNA F. BLÓMVELLI 29 Á TEIKNINGU NR. 804.

SJÁ EFRI HÆÐ HITA- OG NEYSLUVATNSLAGNA F. BLÓMVELLI 29 Á TEIKNINGU NR. 805.

SJÁ RÚMMYNDIR HITA- OG NEYSLUVATNSLAGNA OG OFNATÖFLU F. BLÓMVELLI 29 Á TEIKNINGU NR. 806.

SJÁ NEDRI HÆÐ HITA- OG NEYSLUVATNSLAGNA F. BLÓMVELLI 31 Á TEIKNINGU NR. 807.

SJÁ EFRI HÆÐ HITA- OG NEYSLUVATNSLAGNA F. BLÓMVELLI 31 Á TEIKNINGU NR. 808.

SJÁ RÚMMYNDIR HITA- OG NEYSLUVATNSLAGNA OG OFNATÖFLU F. BLÓMVELLI 31 Á TEIKNINGU NR. 809.

SJÁ NEDRI HÆÐ HITA- OG NEYSLUVATNSLAGNA F. BLÓMVELLI 33 Á TEIKNINGU NR. 810.

SJÁ EFRI HÆÐ HITA- OG NEYSLUVATNSLAGNA F. BLÓMVELLI 33 Á TEIKNINGU NR. 811.

SJÁ RÚMMYNDIR HITA- OG NEYSLUVATNSLAGNA OG OFNATÖFLU F. BLÓMVELLI 33 Á TEIKNINGU NR. 812.

SJÁ NEDRI HÆÐ HITA- OG NEYSLUVATNSLAGNA F. BLÓMVELLI 35 Á TEIKNINGU NR. 813.

SJÁ EFRI HÆÐ HITA- OG NEYSLUVATNSLAGNA F. BLÓMVELLI 35 Á TEIKNINGU NR. 814.

Br. nr.	Dags.	Af.	Breyting
(A)	08.03.04	PF	lagnaleiðum breytt
(B)			
(C)			
(D)			



ÁRMÚLI 36, 108 REYKJAVÍK, SÍMI 568-8866, FAX 568-8878  
 Þorsteinn Fróþjófsson, Magnús P. Guðmundsson,  
 byggingatekniáæðingur, innviðsarkitekt.  
 Kt. 211055-5299 Kt. 240654-5559

**BLÓMVELLIR 35** **27 MARS 2004**  
**HAFNARFJÖRDUR**  
 27 MARS 2004

Teikngartitill: HITA- OG NEYSLUVATNSLAGNA  
 RÚMMYNDIR  
 OFNATAFLA

Dags. 22.08.2002 Kvarði 1:50  
 Hannað PF Teknað VÓJ Samþ. *Þorsteinn*  
 Verknr. 02-812 Tekn.nr. 815 Breyt.nr. A