


Grundlagir, Grunnmynd, 1:50

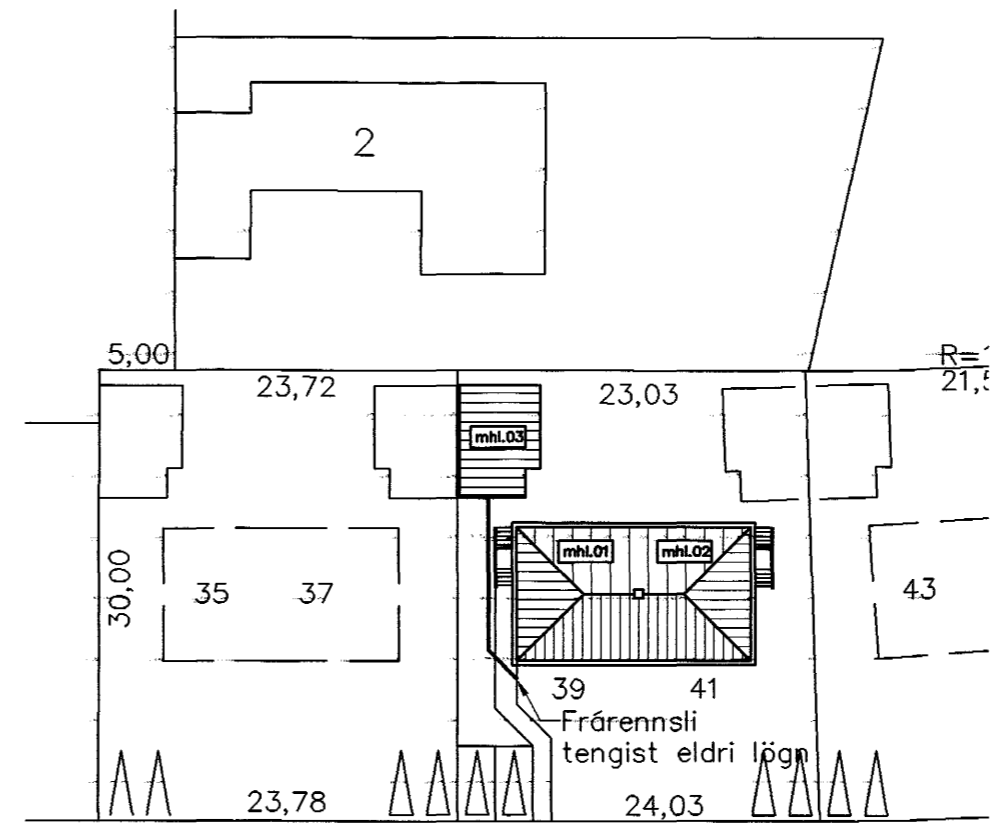

Álfaskeið
Afstöðumynd, 1:500

Tókn fyrir lagnir

Skolplögn	_____
Regnvatnslögn	_____
Jarðvatnslögn	_____
Jarðvatn+Regnvatnslögn	_____
Neysluvatn	_____
Bakrennslit Hitaveitu	_____

VS	Vatnssalerni
HL	Handlaug
BK	Baðkar
SB	Steypibað
EV	Eldúsvaskur
þV	Þvottavél
SV	Skolvaskur
GNF	Gegnumstreymisniðurfali
NF	Niðurfali
FP	Fallþípa
þN	þakniðurfali

Skýringar

Fráveitulagnir undir botnplötu og utan með húsi skulu vera úr PVC.
Grafa skal fyrir lögnum í fullþjappað fyllingaefti.
Undir og umhverfis rörin skal vera minnst 150 mm sandlag.
Lagnir skulu liggja á belgnum ekki á múffum.
Skeyta skal rör með þar til gerðum þéttihringjum.
Þess skal gætt að rör geti þanist eðlilega.

Utgáfa	Breyting	Dagsetning	Sampykkt þar á milli		
			22 MARS 2004		
			Byggingafrúnn í Hafnarfirði E.h. Sigurbjartur Halldórsson		
Sveinbjörn Hinriksson Byggingatæknifræðingur Kt. 160851-2529 Brekkgötu 8 Hafnarfirði Sími: 555-4008, 861-9851 Netfang: svennih@isl.is		Staður	Álfaskeið 39 Hafnarfirði		
		Skýring	Bilgeymsla, Undirstöður Grundlagir		
Hannað / Teiknað	Kvarði	Dagsetning	Verknr.	Teikn.nr.	
<i>Sveinbjörn Hinriksson</i>	1:50	5.3.04	09-03	2-01	