


Deili 1(sjá blað 03-05)

K10 yfir allar sperrur sem eru steyptar í

### SKÝRINGAR

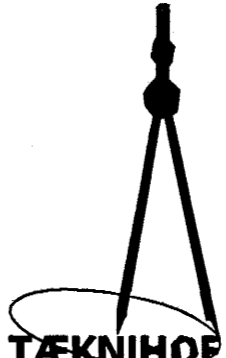
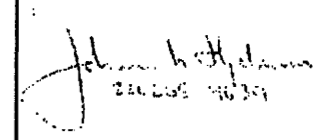
Allar sperrur skulu vera 50x225mm og í flokki K18 eða betra

Allar sperrur sem koma utan á steypta vegg skal verja með tjörupappa á milli timbers og steins og skal festa þær með múrboltum M12 120mm c/c 1200mm

 Samþykkt þann

22 MARS 2004

Byggingafulltrúinn í Hafnarfirði  
F.h. Sigurbjartur Halldórsson

 <b>TÆKNIHÖF</b>	<b>Tæknihof EHF</b> VERKFRÆÐISTOFA Jóhann K. Hjálmarsson FTFÍ kt. 220265-4639		Súðarvogl 7 104 Reykjavík Sími : 0045-74472727 Netfang: t-hof@tdcadsl.dk Helmasíða: t-hof.com
	BLÓMVELLIR 8.HAFNARFIRÐI ÞAKSPERRUR Skýringar sjá blað 01 - 01		TEIKN.NR. 04 - 01
	Skurður A-A sjá blað 03 - 05	M.kv. 1: 50 og 1: 20	VERK NR. 1020
Deili 1 sjá blað 03 - 05	HANNAD. J.K.H	DAGS. 10.03.04	

*hinn. Sveinn Ólafsson*