

SKÝRINGAR

LAGNIR ERU HULDAR 16mm PLASTPÍPUR OG TAUGAR 3x1,5.
 HÆÐ Á ROFUM SÉ 105 sm.
 TENGLAR VIÐ ROFA SÉU Í SÖMU HÆÐ OG ROFAR.
 HÆÐ Á TENGLUM SÉ 20sm.
 HÆÐ Á VEGGLJÓSUM YFIR VÖSKUM SÉ 210sm.
 MÁLSTRAUMUR ROFA SÉ 10A, EN TENGLA 16A.


NEMA ANNARS SÉ GETIÐ

L = SJÓNVARP, F = BÆJARSÍMI, T = HITANEMAR F. GÓLFHITA H=160sm
 H = HÁTALARADÓSIR H=20sm, DS = DYRASÍMI H=130sm

\boxed{R}_j REYKSKYNNJARI jóniskur

\boxed{R}_o REYKSKYNNJARI optiskur

$\bigcirc \rightarrow$ HREYFISKYNNJARI ÞJÓFAVARNARKERFIS H=V/LOFT

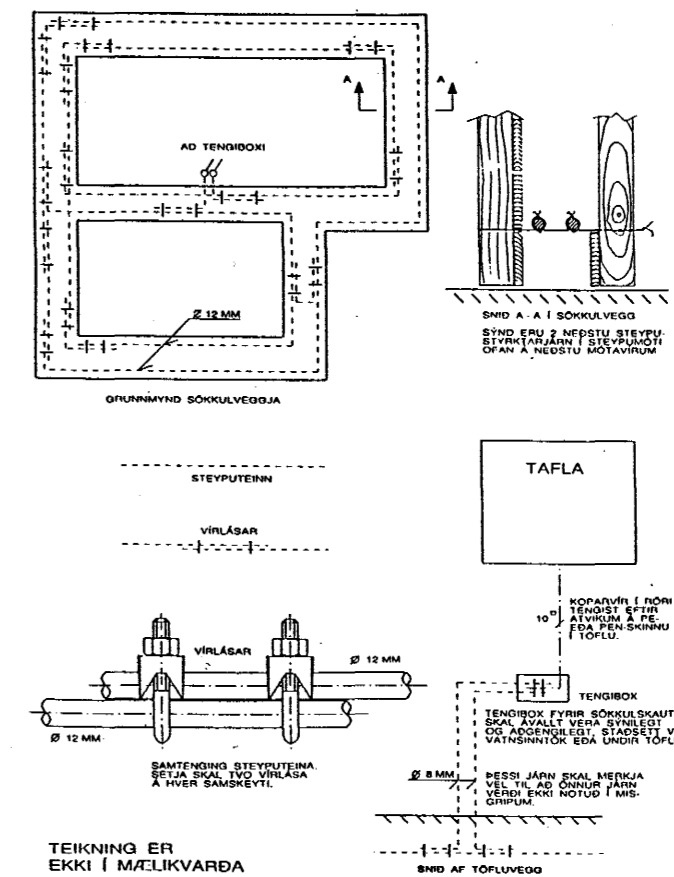

SVÖLUÁS 36 HAFNARFIRÐI
 RAFLÖGN

A	01.09.27	HEIMTAUGAR OG FULLNÁÐARTEIKNING	BþT	T.S.	Transil	220146-2439
ÚTG.	DAGS	TEIKN.	HANNAÐ	SAMPYKKT	KENNITALA	

TERA s/p
 RAFMAGNSVERKFRÆÐISTOFA
 EDMUND BELLERSEN
 TRAUTSÍ SVENBJÖRNSON

MKV.	1:50
TEIKN.NR.	2
SÍÐASTA TNR.	
TNR.	2 AF 3
GEYMSLUNN.	GERSAMING
ÚTG.	A