


AFSTÖÐUMYND MKV. 1:500

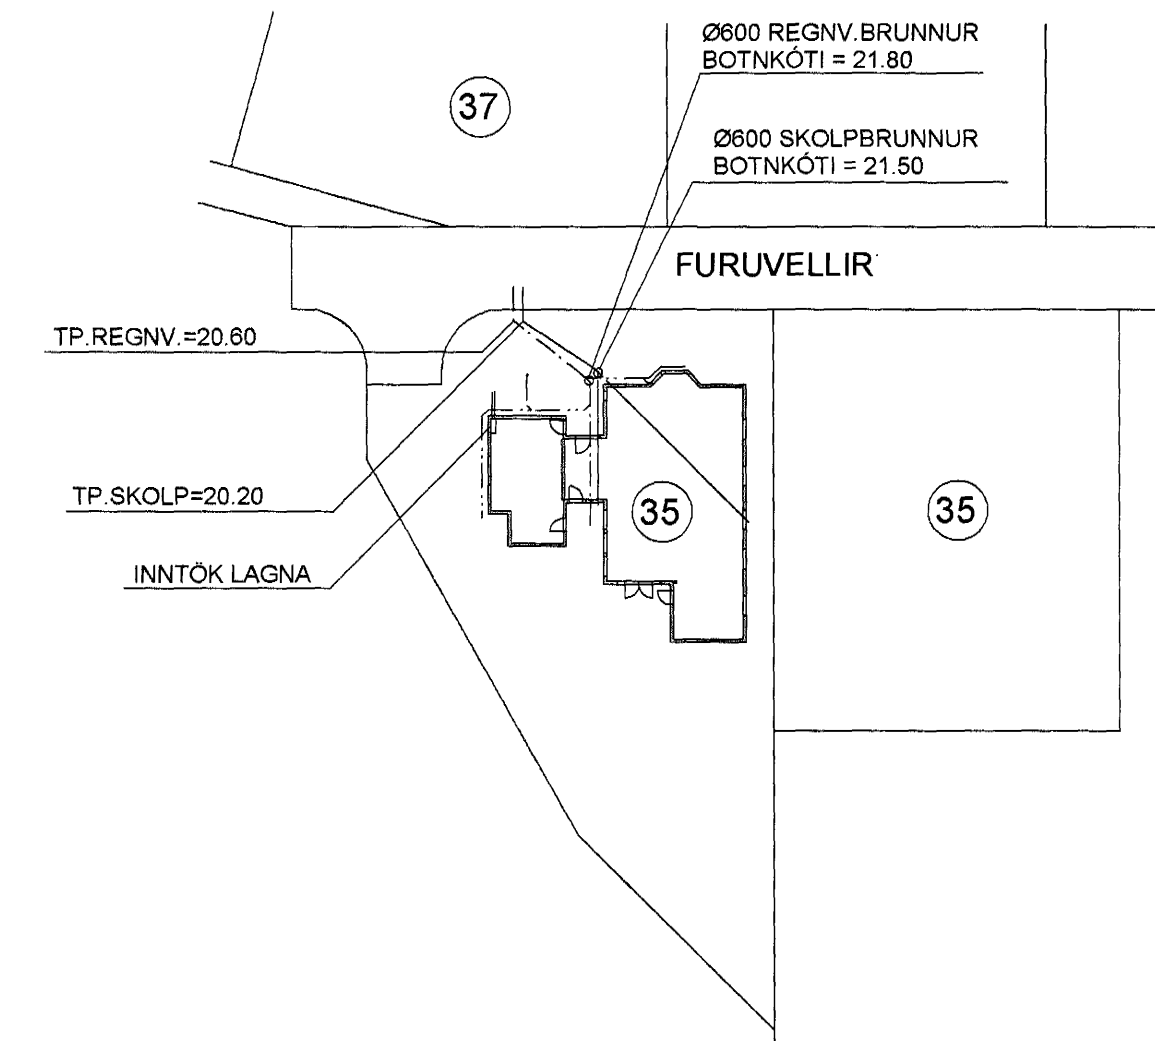

SKÝRINGAR :

- ÖLL RÖR ERU Ø 100 mm PVC-PLASTRÖR
- NEMA ANNAD SÉ TEKID FRAM Á TEIKNINGUM
- ALLAR SAMSETNINGAR SÉU MEÐ GÜMMIBÉTTINGUM
- NOTA SKAL DRENMÖL NR. 1 YFIR JARÐVATNSLAGNIR

ALLIR KÓTAR ERU Í METRUM


ALLAR MÁLSETNINGAR ERU Í SENTIMETRUM

SKOLPLÖGN

REGNVATNSLÖGN

REGN- OG JARÐVATNSLÖGN

Samþykkt þann
17 MARS 2004
Byggingafultrúinn í Hafnarfirði
Eh. Sigurbjartur Halldórsson

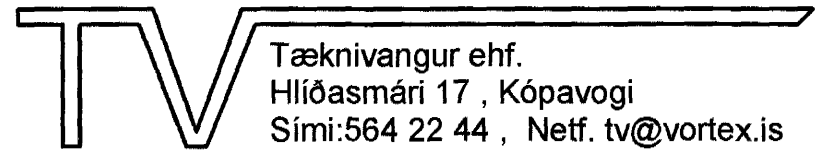TEIKN.NR. 2.01	 Tæknivangur ehf. Hlíðasmári 17, Kópavogi Sími: 564 22 44, Netf. tv@vortex.is
KVARÐI: 1:10, 1:500	
DAGS. MARS 2004	
HANNAÐ: MG	VERKEFNI: FURUVELLIR 35 Í HAFNARFIRÐI
TEIKNAD: MG	LAGNIR Í GRUNNI: GRUNNMYND AFSTÖÐUMYND OG SKÝRINGAR
YFIRFARID: <i>Alfgrímur Þorsteinsson</i>	<i>Eiður Gunnarsson</i>