


LIÐLEIÐ	NR.	BREYTINGAR	SAMR.

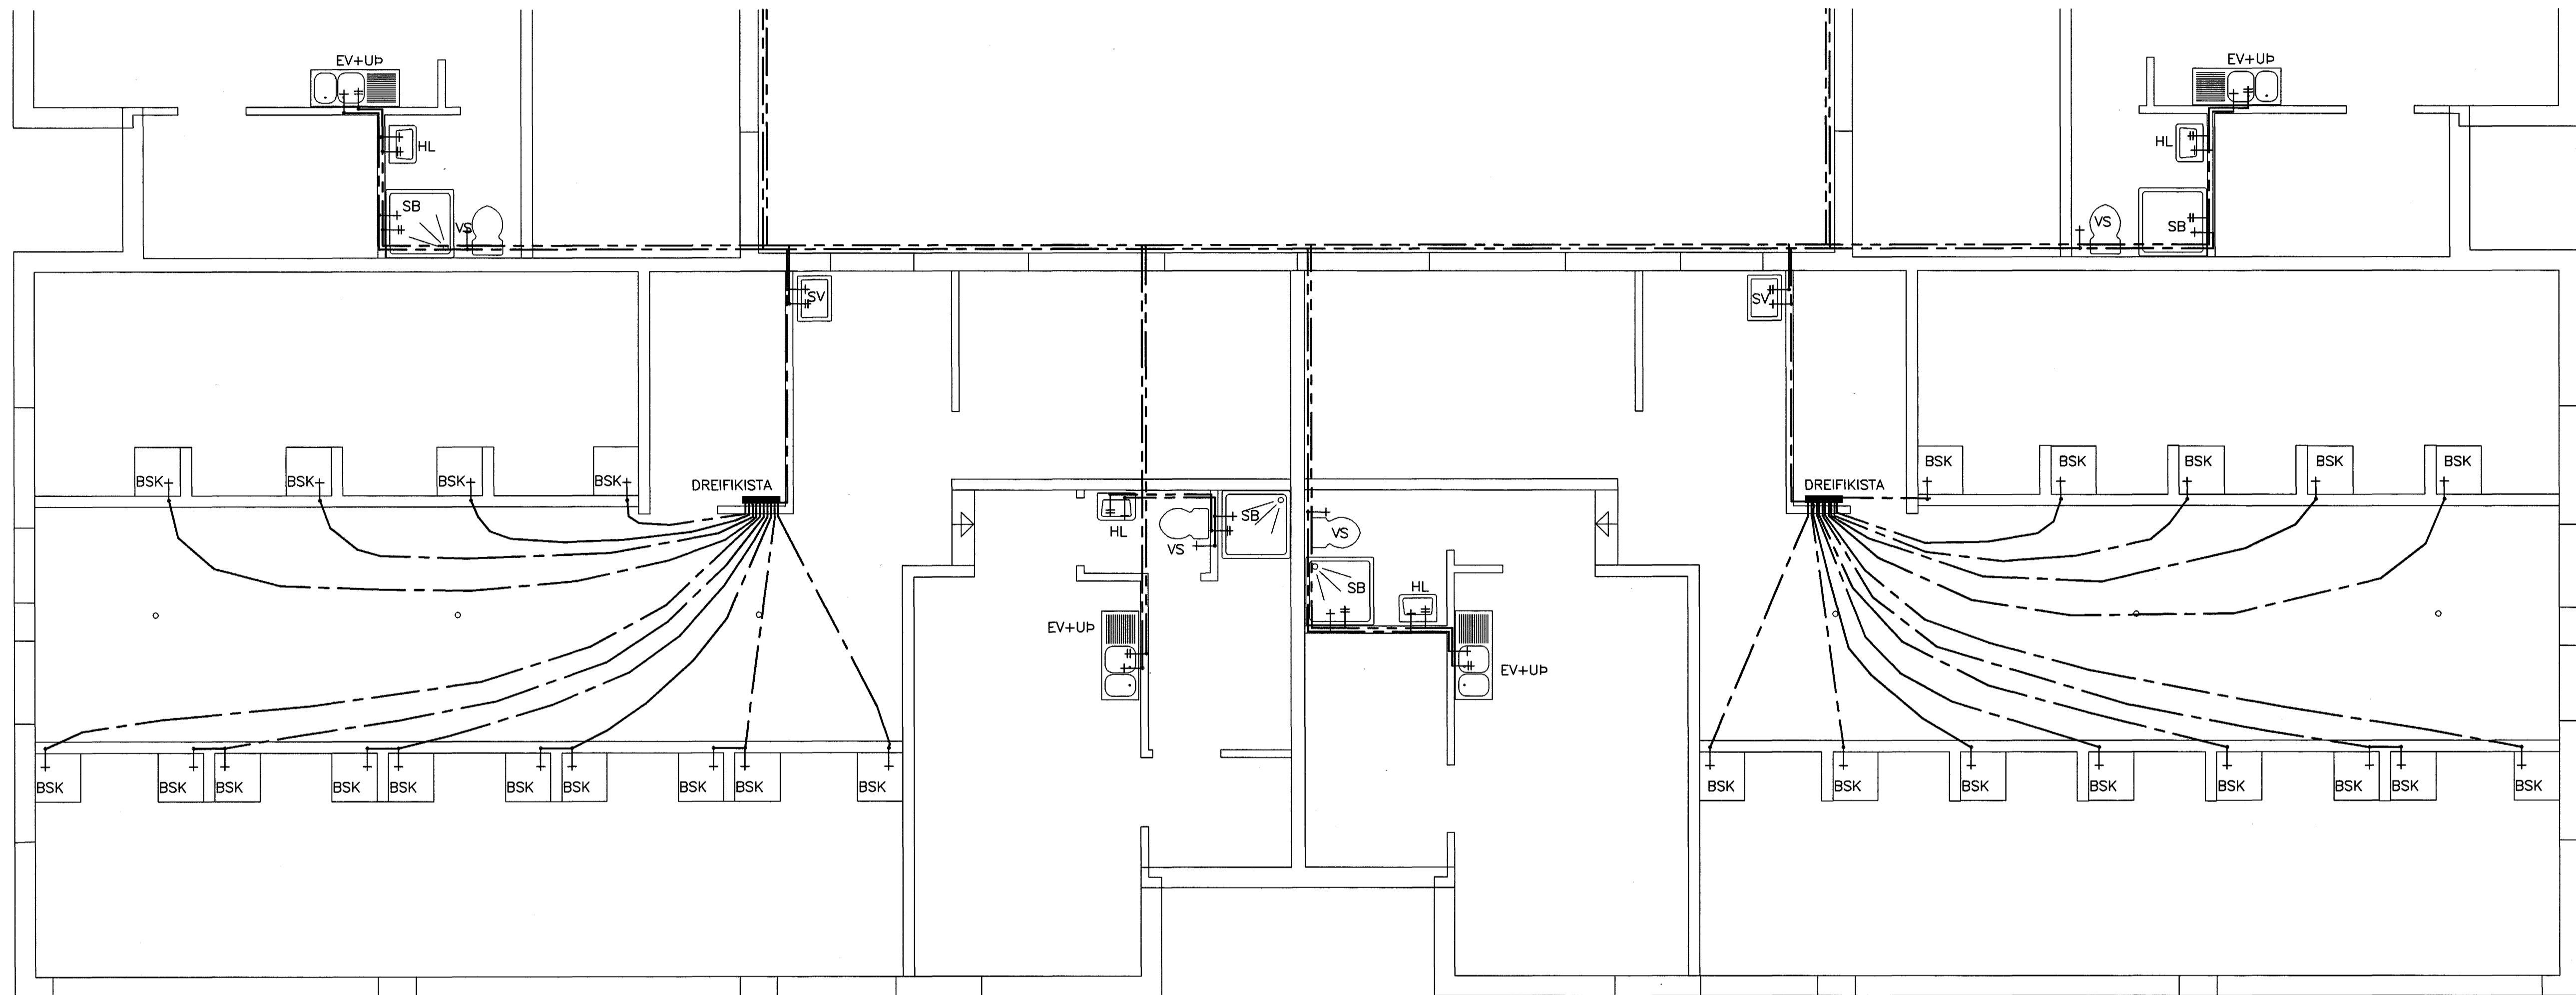

GRUNNMYND, 1:50

ADRAR SKÝRINGAR:

NEYSLUVATNSRÖR SKULU VERA ÚR AL-PLAST RÖRUM FRÁ UNIPPE EDA SAMBÆRILEG. RÖRIN SKULU ÞOLA INNTAKSHITA OG VERA VOTTUD AF Rb TENGISTYKKI SKULU VERA ÚR AFSINKUNARÞOLNU MESSING OG HÆFA RÖRUM BIL MILLI FESTINGA LÁRÉTTRA LEIDLSNA SKAL VERA SAMKV. FORSKRIFT FRAMLEIDANDA RÖRANNA EN ÞÓ MEST 1,2 - 1,5M MILLIBILI. SJÁ TÖFLU FRAMLEIDANDA

NOTA MÁ ÁDRAGSEINANGRUN Í MILLIVEGGJUM. LEIDSLUR SKAL ANNARS EINANGRA MED GLERULLARHÓLKUM. ÞYKKT EINANGRUNAR SKAL VERA SEM HÉR SEGIR:

- 10 - 20mm (3/8" - 3/4") RÖR: 20mm
- 25 - 40mm (1" - 1 1/2") RÖR: 30mm
- 50 - 100mm (2" - 4") RÖR: 40mm

LEIDSLUR FYRIR HEITT- OG KALT VATN SKAL VEFJA MED PLASTI UTAN UM EINANGRUN.

SÝNILEGAR LEIDSLUR NEST TÖPPUNARSTAD SKULU VERA ÓEINANGRADAR.

KERFID SKAL STIGPRÓFA SAMKV. LEIDBEININGUM FRAMLEIDANDA.

ALLT EFNI OG FRÁGANGUR KERFISINS SE Í SAMREMI VID AKVÆDI ÍST 67 OG GILDANDI REGLUGERDIR

FRÁ DREIFIKISTU SKAL HAFNA 15x2,5 PEX RÖR Í RÖR FRÁ WIRSBO EDA SAMBÆRILEGT.


ALLT EFNI SKAL HAFNA LAGNAEFNISVOTTUN

SKÝRINGAR:

MERKINGAR:

- LEIDSLA FYRIR KALT NEYSLUVATN
- LEIDSLA FYRIR HEITT NEYSLUVATN

- VS VATNSSALERNI
- HL HANDLAUG
- SB STEYPIBAD
- EV+UP ELDHÚSVASKUR
- SV SKOLVASKUR
- BSK BRYNNINGARSKÁL

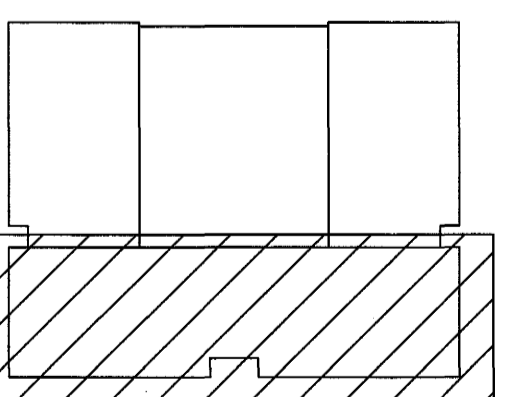


LYKILMYND

Samþykkt þann

16 MARS 2004

Byggingafultrúinn í Hafnarfirði
Eh. Sigurbjartur Halldórsson

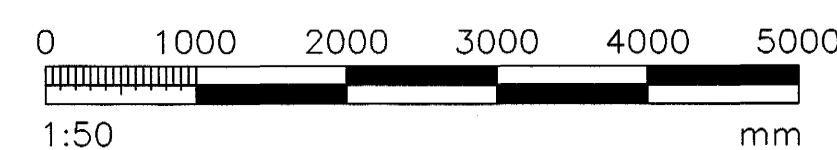

VERKFRÆÐIÞJÓNUSTAN EHF

GAÐAÐRÖG 7-210 GARDABER, SM: 544 8600 - FAX: 544 8601 - GSM: 862 8606, 694 3036 - NETFANG: jorg@veki.is	VERKSGRÖG:	03.20	ÞEG:	24.02.2004
BYGGINGAR:	KAPLASKED 21	HAFNARFIRDI	BYGGINGAR:	411
BYGGINGAR:	NEYSLUVATNSKEREL	1.HÆÐ GRUNNLAGNIR OG SKÝRINGAR	BYGGINGAR:	Jón Guðmundsson
BYGGINGAR:	280255-4329	BYGGINGAR:	BYGGINGAR:	1:50
BYGGINGAR:	BYGGINGAR:	BYGGINGAR:	BYGGINGAR:	411