

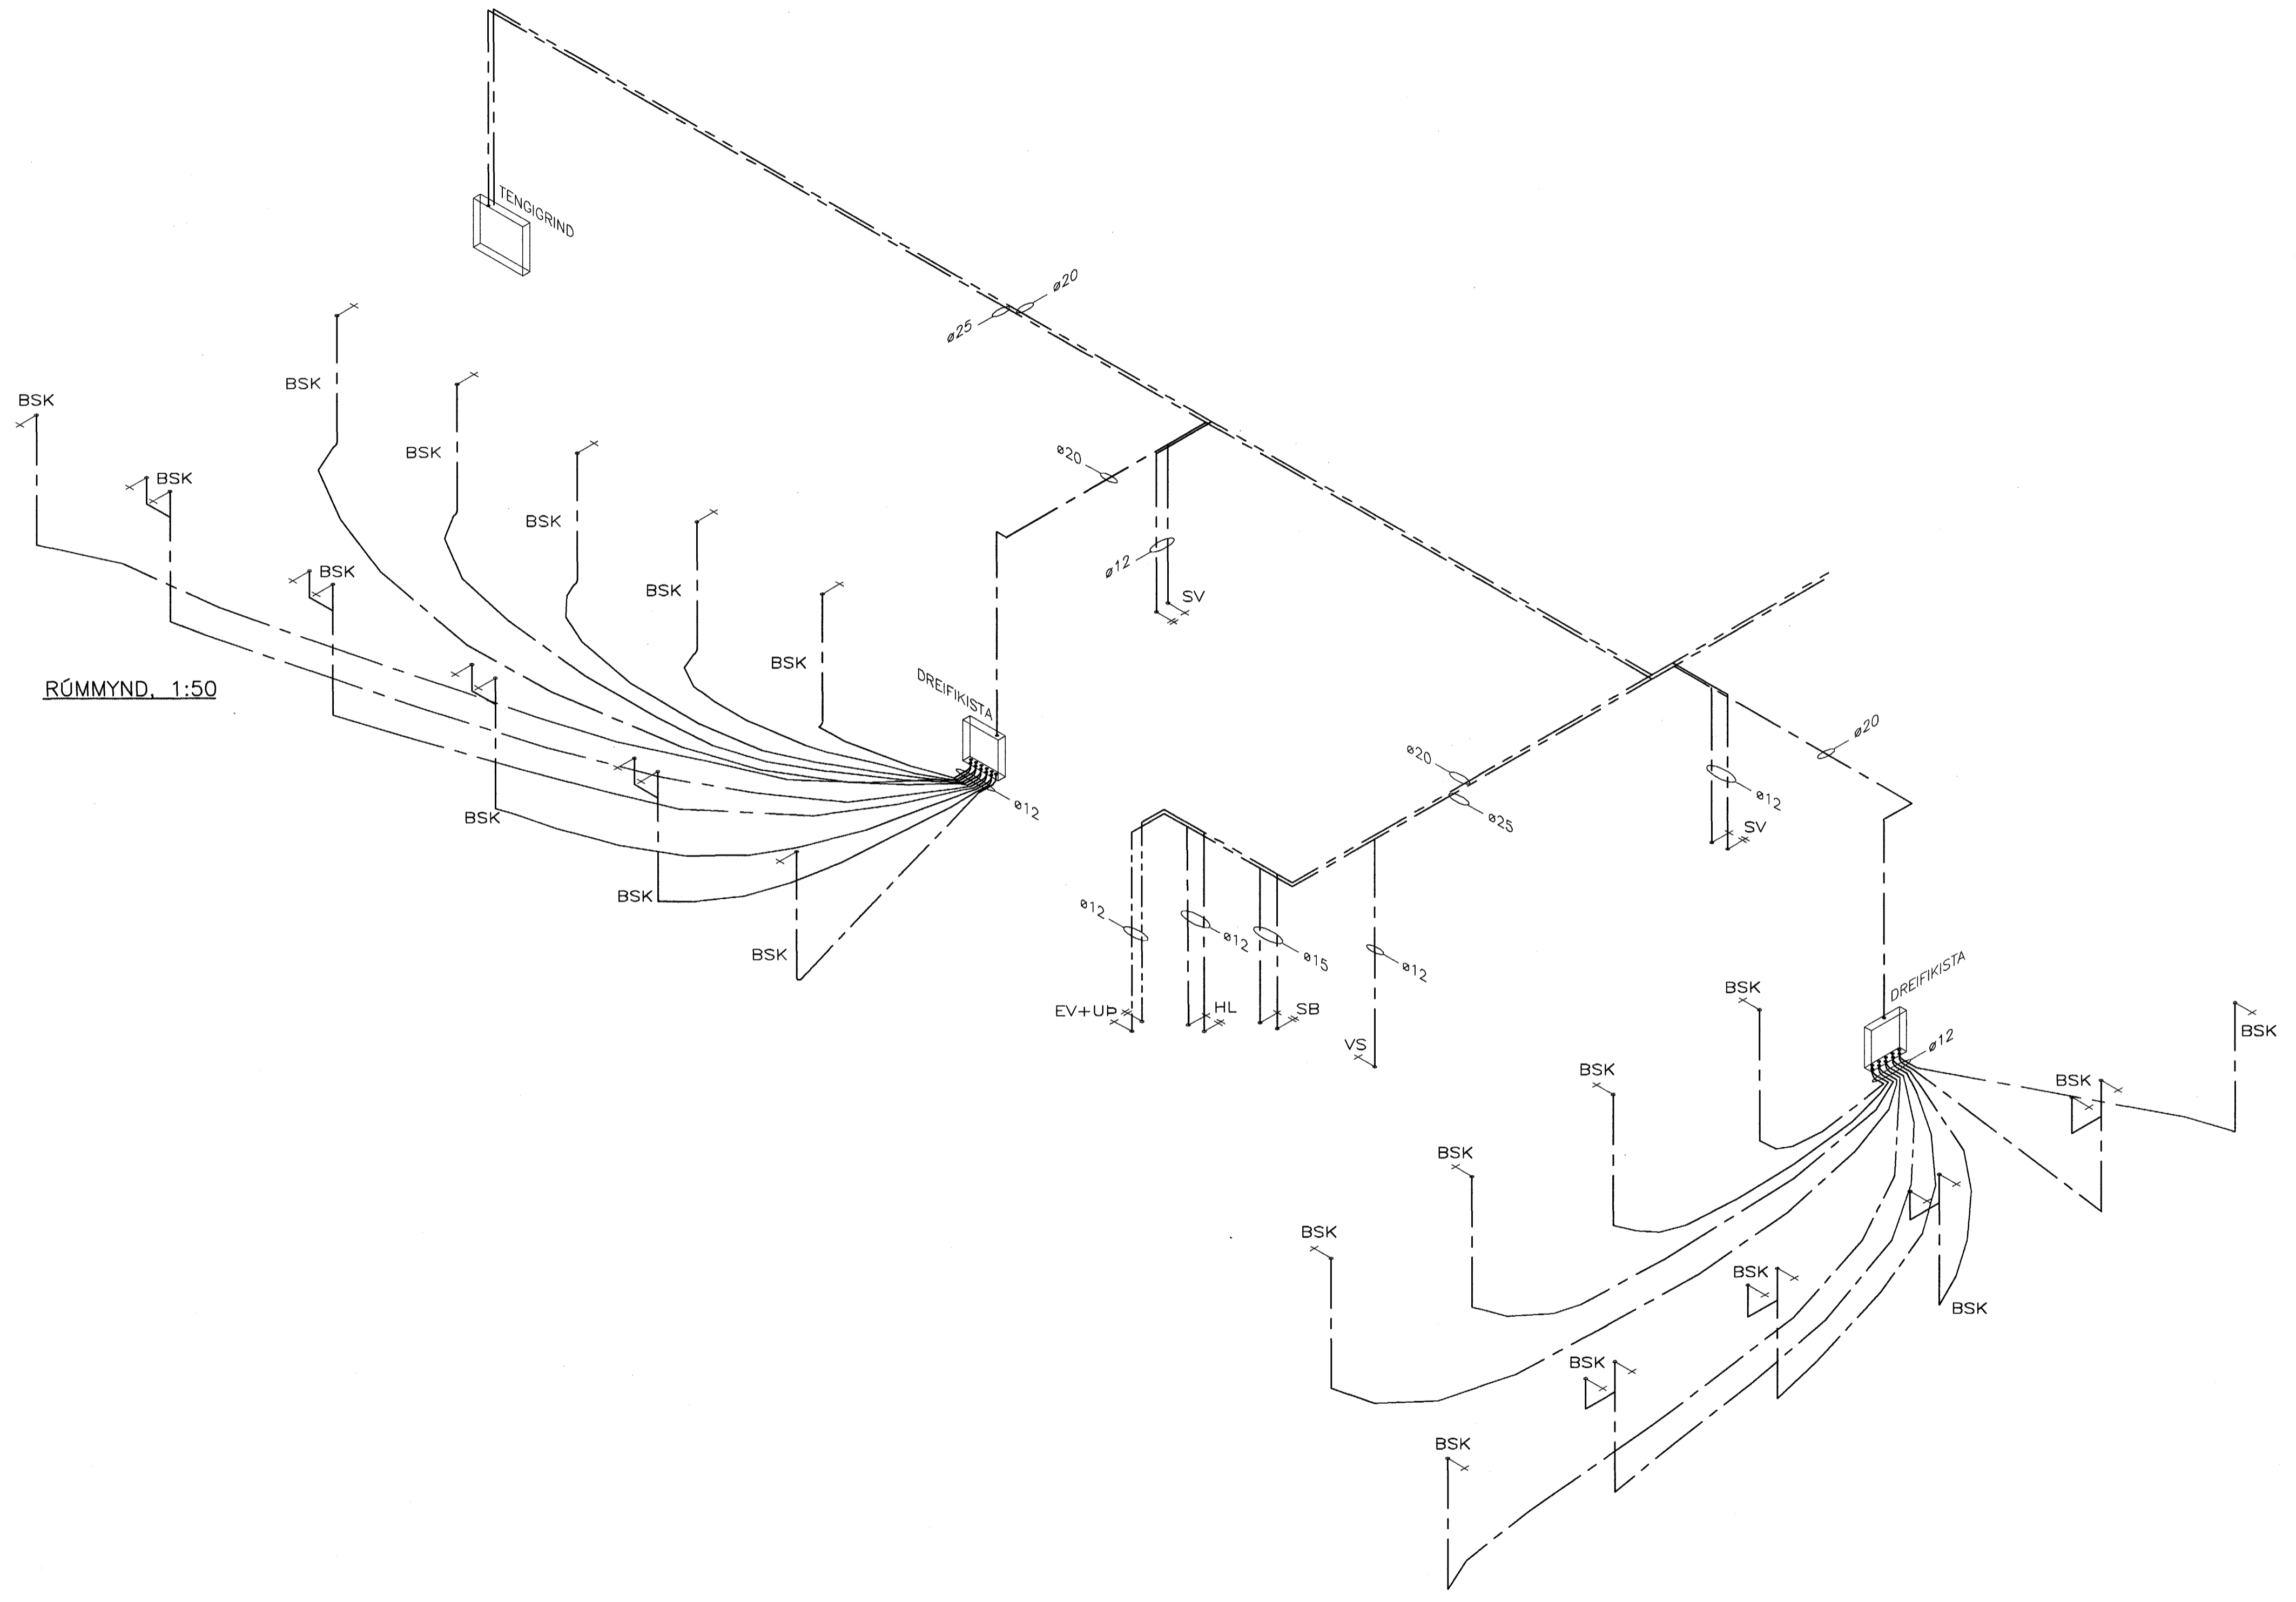
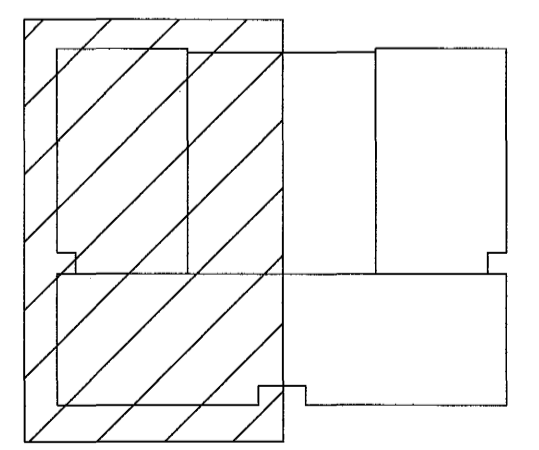


| LIUKJAK | NR. | BREYTINGAR | SAMB. |
|---------|-----|------------|-------|
| | | | |
| | | | |
| | | | |

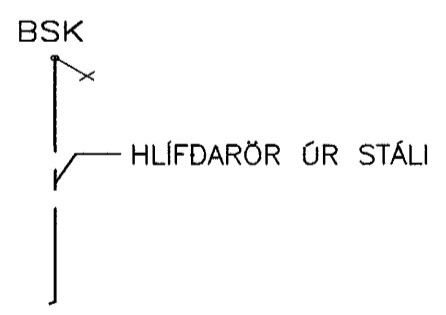

SKÝRINGAR:

STÆRD ENDALAGNA ø12 NEMA ANNAD SÉ TEKID FRAM.
 NAFNMÁL ø25 SAMSVARAR ø30x2,5 ALPEX
 NAFNMÁL ø20 SAMSVARAR ø25x2,5 ALPEX
 NAFNMÁL ø15 SAMSVARAR ø20x2,25 ALPEX
 NAFNMÁL ø12 SAMSVARAR ø16x2,0 ALPEX
 FRÁ UNIPPIPE (TENGI) EDA SAMBÆRILEGT
 FRÁ DREIFIKISTU SKAL HAFNA 12x2,0 PEX RÖR Í RÖR FRÁ WIRSBO
 EDA SAMBÆRILEGT.

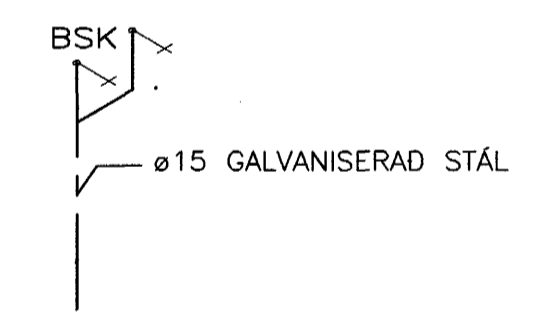


LYKILMYND

SKÝRINGAR SJÁ TEIKN 411

Samþykkt þann
 16 MARS 2004

VERKFRÆÐIÞJÓNUSTAN EHF

Byggingafráttir / Hafnarfirði
 F.h. Sigurbjartur Halldórsson

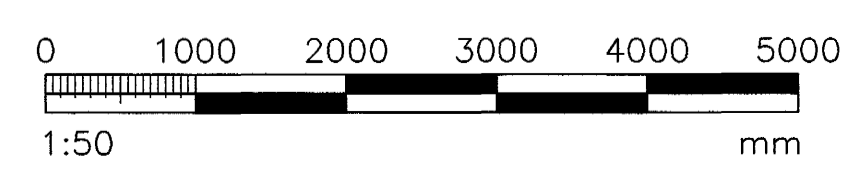

| | |
|----------------------------|------------------|
| PROJEKTUR: 03.20 | DATE: 24.02.2004 |
| DRÖGMAÐUR: STEYPT HÖS | SKÝRSLA: 413 |
| DRÖGMAÐUR: Jón Guðmundsson | DRÖGMAÐUR: B1 |
| PROJEKTUR: 280255-4329 | DRÖGMAÐUR: 1:50 |
| DRÖGMAÐUR: [Signature] | DRÖGMAÐUR: 413 |

GAÐAÐORÐ: 7-210 GAÐAÐAR, Sími: 544 8800 · Fax: 544 8601 · GSM: 862 8506, 894 3036 · Netfang: jony@verkefni.is