


DASS:	NR:	BREYTINGAR:	SAMB:

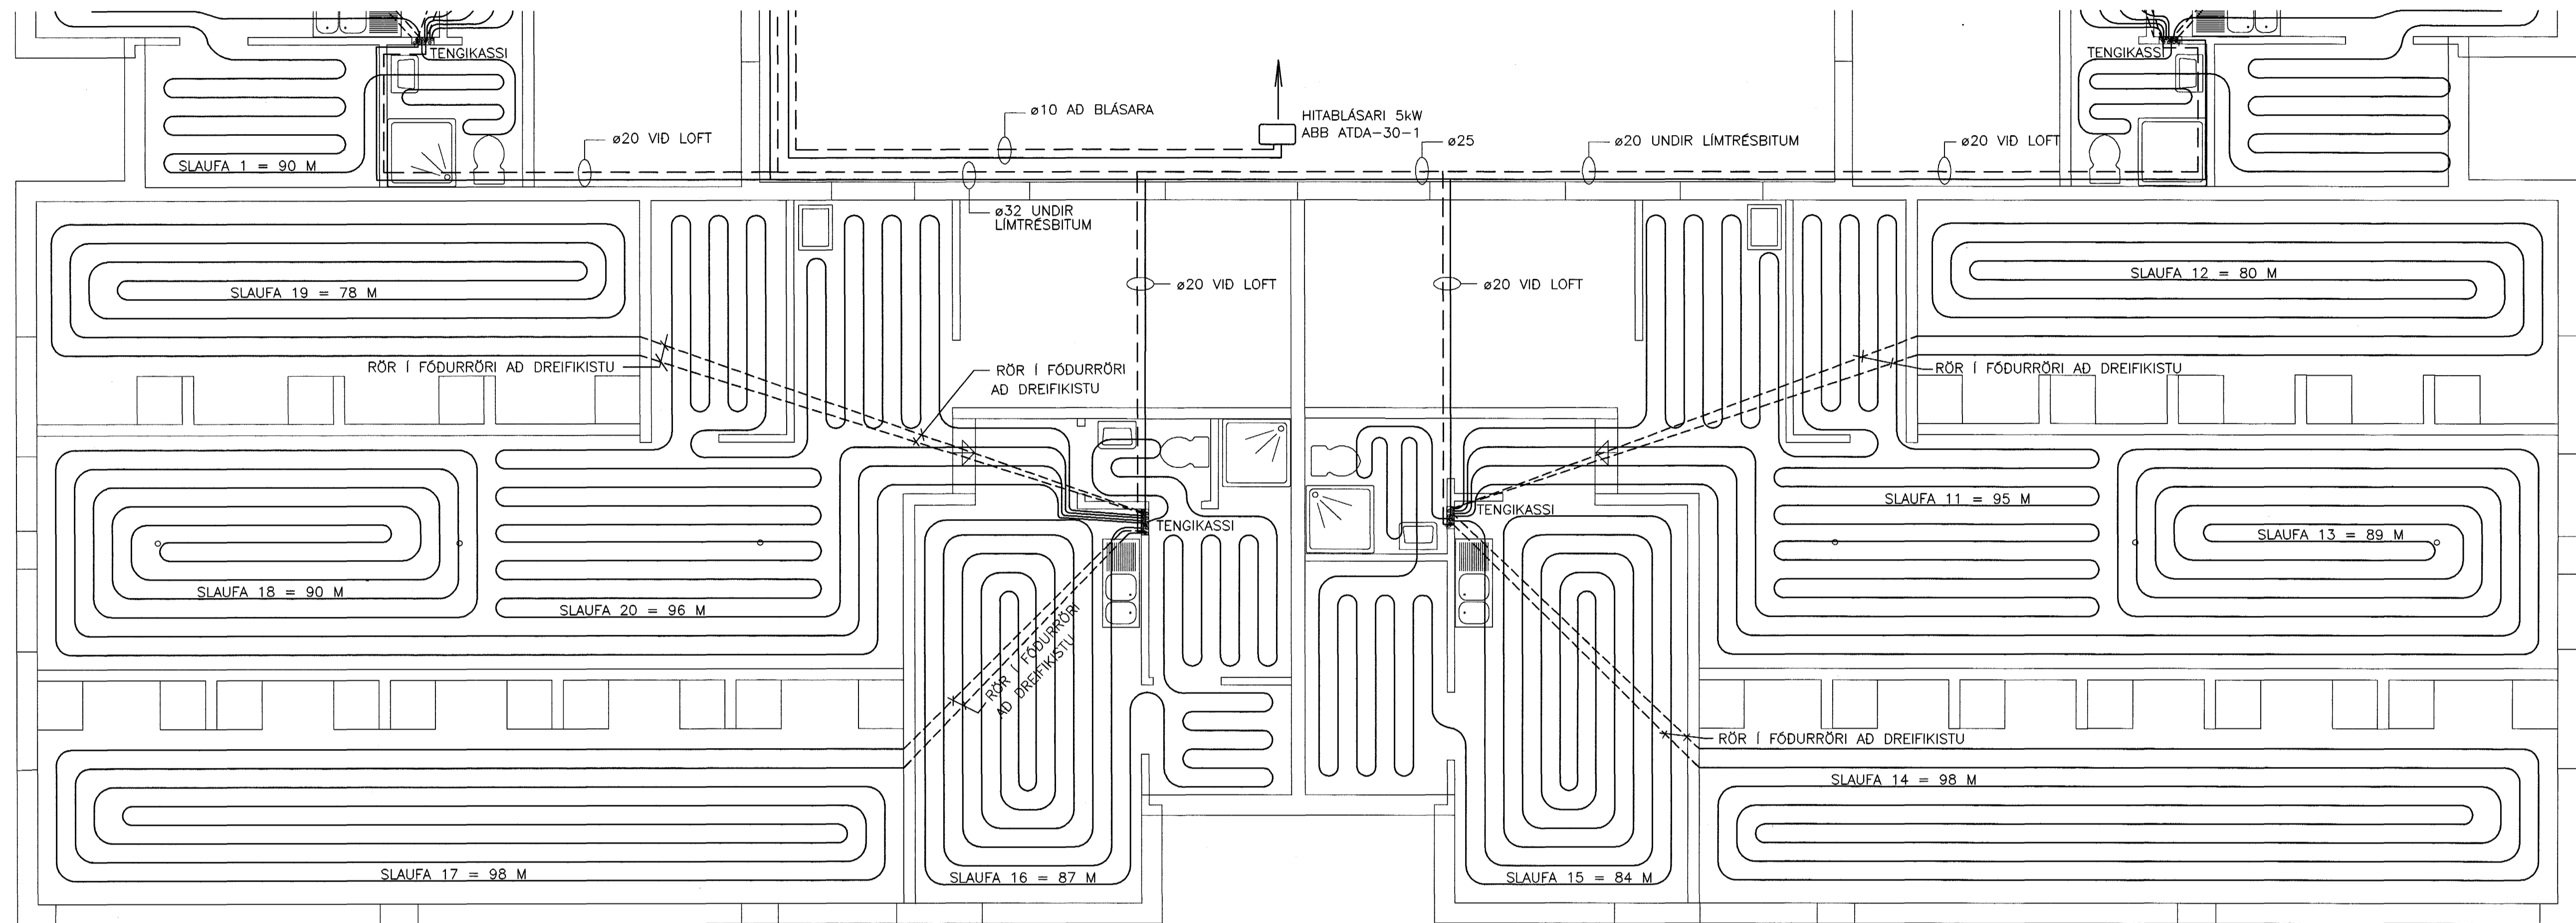

GRUNNMYND, 1:50

**ADRAR SKÝRINGAR:**

EFNI Í STOFNLÖGN ER ÚR SVÖRTU STÁLI SAMKV. DIN 2440 OG SVÖRTU ÞUNNVEGGJA STÁLI SAMKV. DIN 2394 SVARTAR PÍPUR SKULU VERA MIDLUNGSÞYKKAR MED SKRÓFUÐ TENGISTYKKI SEM SAMSVARA RÖRUM AD GERÐ. SVARTAR ÞUNNVEGGJA PÍPUR SKULU VERA MED EINANGRUNARKÁPU OG ÞRÝSTITENGISTYKKI SEM SAMSVARA PÍPUM AD GERÐ.

BIL MILLI FESTINGA SÝNILEGRA LEIDLSNA SKAL VERA SAMKV. FORSKRIFT FRAMLEIDANDA RÖRANNA EN ÞÓ MEST MED 2 M MILLIBILI.

BIL MILLI FESTINGA ANNARA LÁRÉTTRA LEIDLSNA SÉ MEST: Ø10 - Ø32: 2,5m Ø32: 3,0m

SÝNILEGAR LEIDSLUR UTAN VID TENGIKLEFA SKULU VERA ÓEINANGRADAR LAGNIR Í LÉTTUM VEGGJUM SKAL EINANGRA MED 4mm ÁDRAGSEINANGRUN ADRAR EINANGRADAR LEIDSLUR SKAL EINANGRA MED GLERULLARHÖLKUM. ÞYKKT EINANGRUNAR SKAL VERA SEM HÉR SEGIR:

- 10 - 20mm (3/8"-3/4") RÖR: 20mm
- 25 - 40mm (1"-1 1/2") RÖR: 30mm
- 50 - 100mm (2"-4") RÖR: 40mm

LEIDSLUR SKAL VEFJA MED PLASTI UTAN UM EINANGRUN.

KERFID SKAL ÞOLA 400 kPa VINNUPRÝSTING OG PRÓFAST MED 600 kPa ÁÐUR EN LEIDSLUR ERU HULDAR.

ALLT EFNI OG FRÁGANUR KERFISINS SÉ Í SAMRÆMI VID ÁKVÆÐI IST-67 OG GILDANDI REGLUGERÐIR

ÖLL ÓNEFND MÁL ERU Í mm  
ALLT EFNI SKAL HAFNA LAGNAEFNISVOTTUN


**LYKILMYND:**

RÖR Í GÓLFGEISLA SKULU VERA ÚR KROSSBUNDNU POLYETHYLEN (PEX) MED SÖREFNISKAPU SKV. DIN 16892/3. WIRSBO pePEX EDA SAMBÆRILEGT LÖGD Á JÁRNAGRIND MED 250 MM MILLIBILI NEMA ANNAD SÉ TEKID FRAM. RÖR ÚR KROSSBUNDNU POLYETHYLEN (PEX) SKULU ÞOLA 70°C SAMFELT VID 0,6 MPa VINNUPRÝSTING. TENGISTYKKI SKULU VERA ÚR AFSINKUNARÞOLNU MESSING OG HÆFA RÖRUM.

UPPHITUN STYRIST AF STJÓRNLOKUM TSE 150 (24V NORMALLY CLOSED) EDA SAMBÆRILEGU TENGÐUM TERMOSTÖTUM (5-30 °C) STAÐSETTUM 1,5-2M YFIR GÓLFI.

KERFID SKAL ÞOLA 0,3 MPa VINNUPRÝSTING OG PRÓFAST SKV. LEIDBEININGUM FRAMLEIDANDA ÁÐUR EN LEIDSLUR ERU HULDAR.

ALLT EFNI OG FRÁGANUR KERFISINS SÉ Í SAMRÆMI VID ÁKVÆÐI STADLA OG GILDANDI REGLUGERÐA  
ALLT EFNI SKAL HAFNA LAGNAEFNISVOTTUN.

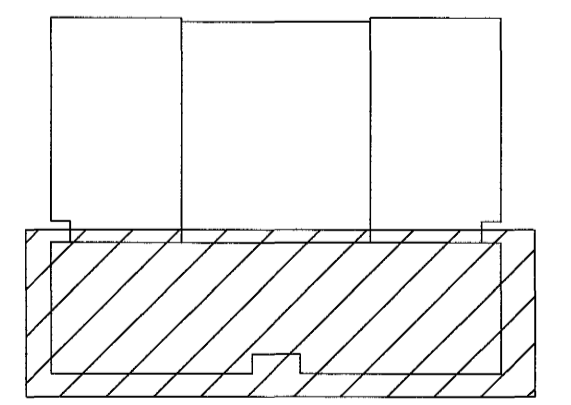

LYKILMYND  
Samþykkt þann  
16 MARS 2004

Byggingafulltrúinn í Hafnarfirði  
Fh. Sigurbjartur Halldórsson

VERKFRÆÐIÞJÓNUSTAN EHF

PROJ. NÚM.: 511	PROJ. NÚM.: 03.20	PROJ. NÚM.: 24.02.2004
PROJ. NÚM.: HITAKERFI	PROJ. NÚM.: GRUNNMYND OG SKÝRINGAR	PROJ. NÚM.: 1:50
PROJ. NÚM.: 511	PROJ. NÚM.: 511	PROJ. NÚM.: 511

