

DAGS	NR.	BREYTINGAR	SAMB.

GRUNNMYND, 1:50

**SKÝRINGAR:**

EFNI Í STOFNLÖGN ER ÚR SVÖRTU STÁLI SAMKV. DIN 2440 OG SVÖRTU ÞUNNVEGGJA STÁLI SAMKV. DIN 2394 SVARTAR PÍPUR SKULU VERA MIDLUNGSPYKKAR MED SKRÚFUD TENGISTYKKI SEM SAMSVARA RÖRUM AD GERD. SVARTAR ÞUNNVEGGJA PÍPUR SKULU VERA MED EINANGRUNARKÁPU OG ÞRÝSTITENGISTYKKI SEM SAMSVARA PÍPUM AD GERD.

BIL MILLI FESTINGA SÝNILEGRA LEIDLSNA SKAL VERA SAMKV. FORSKRIFT FRAMLEIDANDA RÖRANNA EN ÞÓ MEST MED 2 M MILLIBILI.

BIL MILLI FESTINGA ANNARA LÁRETRRA LEIDLSNA SÉ MEST: ø10 - ø32: 2,5m ø32: 3,0m

SÝNILEGAR LEIDSLUR UTAN VID TENCIKLEFA SKULU VERA ÓEINANGRADAR LAGNIR Í LÉTTUM VEGGJUM SKAL EINANRA MED 4mm ÁDRAGSEINANGRUN ADRAR EINANRADAR LEIDSLUR SKAL EINANRA MED GLERULLARHÖLKUM. ÞYKKT EINANGRUNAR SKAL VERA SEM HÉR SEGIR:

- 10 - 20mm (3/8"-3/4") RÖR: 20mm
- 25 - 40mm (1"-1 1/2") RÖR: 30mm
- 50 - 100mm (2"-4") RÖR: 40mm

LEIDSLUR SKAL VEFJA MED PLASTI UTAN UM EINANGRUN.

KERFID SKAL ÞOLA 400 kPa VINNUPRÝSTING OG PRÓFAST MED 600 kPa AÐUR EN LEIDSLUR ERU HULDAR.

ALLT EFNI OG FRÁGANGUR KERFISINS SÉ Í SAMRÆMI VID ÁKVÆDI IST-67 OG GILDANDI REGLUGERDIR

ÖLL ÓEFNÐ MÁL ERU Í mm  
ALLT EFNI SKAL HAFNA LAGNAEFNISVOTTUN



**ADRAR SKÝRINGAR:**

RÖR Í GÖLFGEISLA SKULU VERA ÚR KROSSBUNDNU POLYETHYLEN (PEX) MED SÚREFNISKAPU SKV. DIN 16892/3. WIRSBO pPEX EDA SAMBÆRILEGT LÖGD Á JÁRNAGRIND MED 250 MM MILLIBILI NEMA ANNAD SÉ TEKID FRAM. RÖR ÚR KROSSBUNDNU POLYETHYLEN (PEX) SKULU ÞOLA 70°C SAMFELT VID 0,6 MPa VINNUPRÝSTING. TENGISTYKKI SKULU VERA ÚR AFSINKUNARÞOLNU MESSING OG HÉFA RÖRUM.

UPPHITUN STYRIST AF STJÓRNLOKUM TSE I50 (24V NORMALLY CLOSED) EDA SAMBÆRILEGU TENGÐUM TERMOSTÖTUM (5-30 °C) STAÐSETTUM 1,5-2M YFIR GÖLFI.

KERFID SKAL ÞOLA 0,3 MPa VINNUPRÝSTING OG PRÓFAST SKV. LEIDBEININGUM FRAMLEIDANDA AÐUR EN LEIDSLUR ERU HULDAR.

ALLT EFNI OG FRÁGANGUR KERFISINS SÉ Í SAMRÆMI VID ÁKVÆDI STADLA OG GILDANDI REGLUGERDA  
ALLT EFNI SKAL HAFNA LAGNAEFNISVOTTUN.

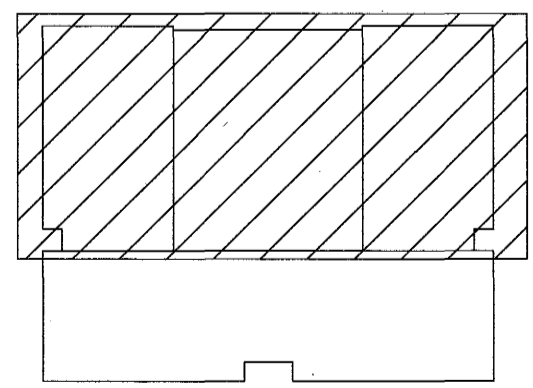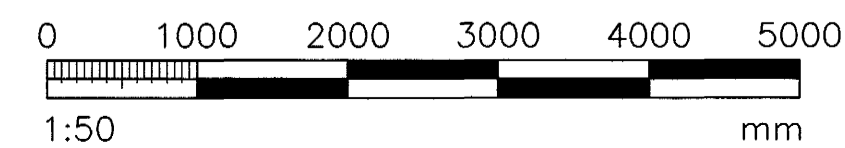

LYKILMYND  
Samþykkt þann  
16 MARS 2004

Byggingafulltrúinn í Hafnarfirði  
F.h. Sigurbjartur Halldórsson

VERKFRÆÐIÞJÓNUSTAN EHF

GAÐADÖRUG 7-210 GARDABER. SM: 544 8600 - FAX: 544 8601 - GSM: 992 8606, 694 3036 - NETTANGI: jorg@vsk.is	VERKJÓRÐI: 03.20	DAGS: 24.02.2004
PROJEKTUR: STEYPT HÖG	SKYRSLA: 512	BYGGINGA-: L1
BYGGINGA-: HITAKERFI, GRUNNMYND OG SKÝRINGAR	BYGGINGA-: Jón Guðmundsson 280255-4329	BYGGINGA-: 1:50
BYGGINGA-: jorg@vsk.is	BYGGINGA-: 512	