




SNEIÐINGUR A, M=1:10

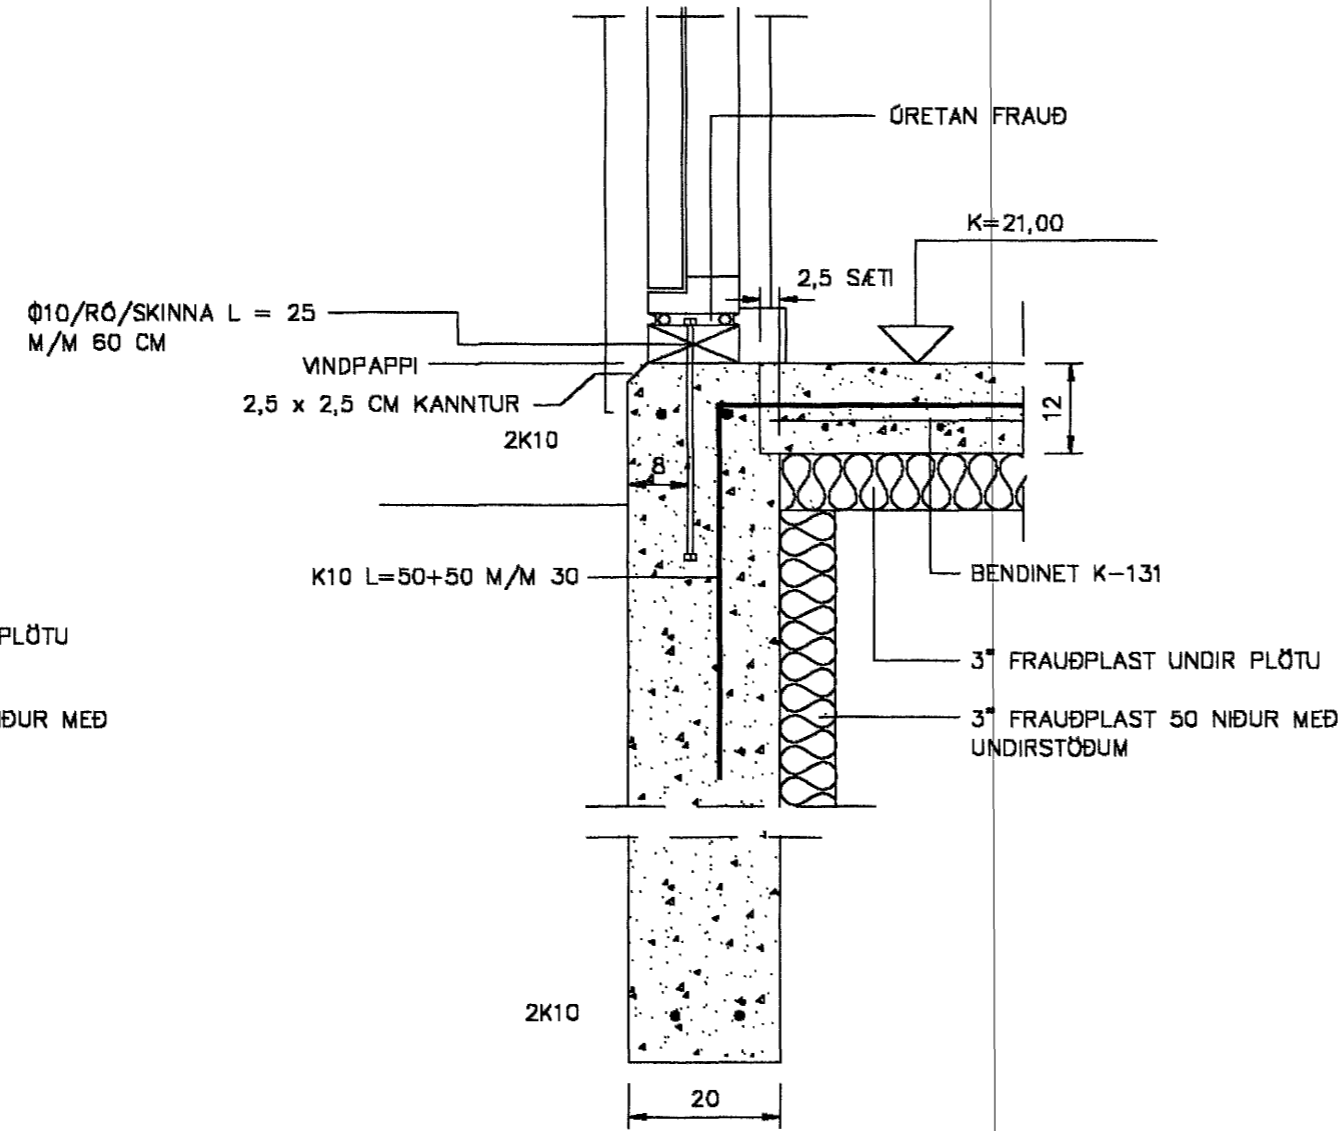

SNEIÐINGUR B, M=1:10

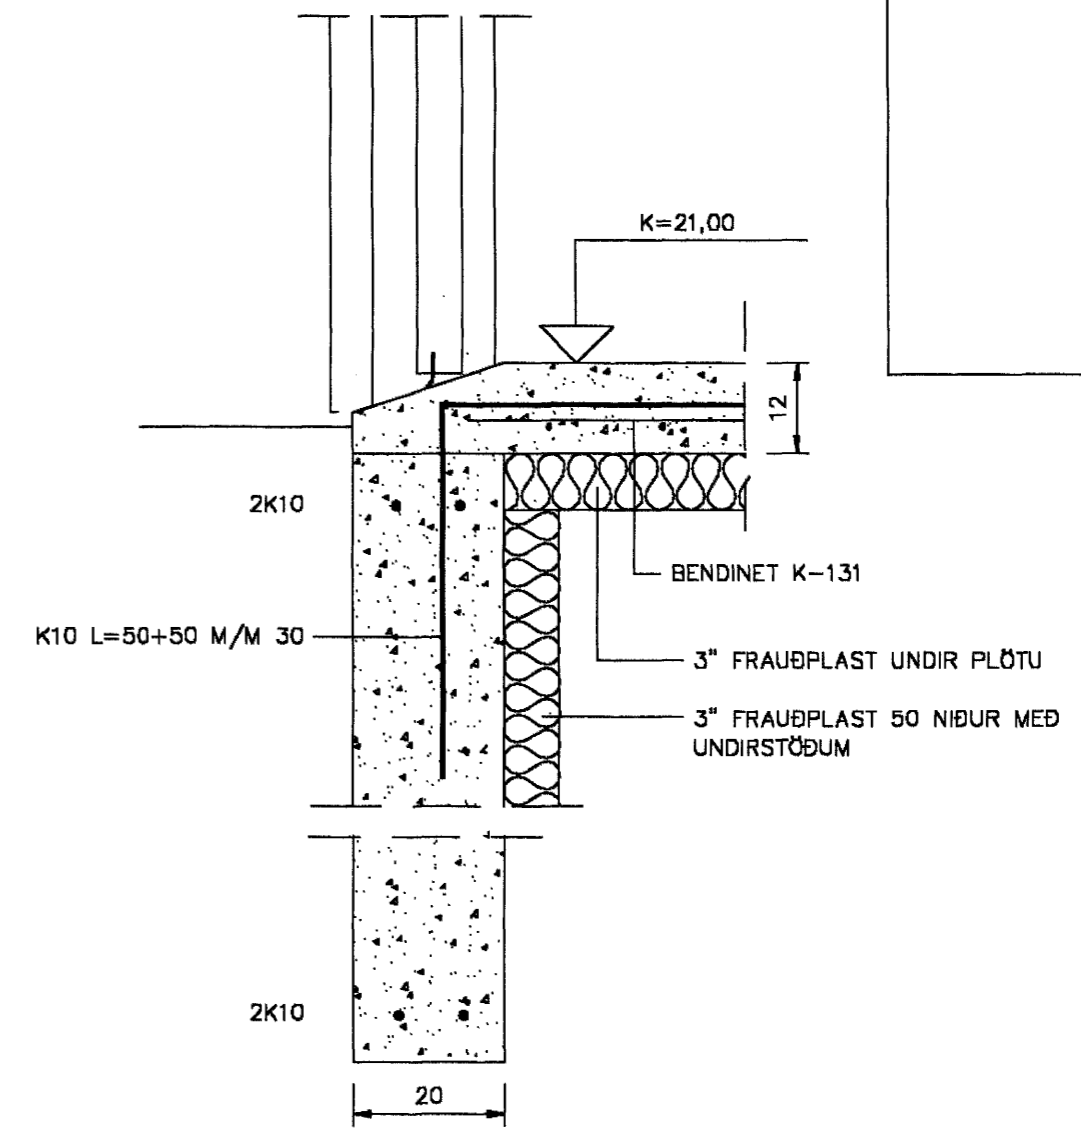

SNEIÐINGUR C, M=1:10

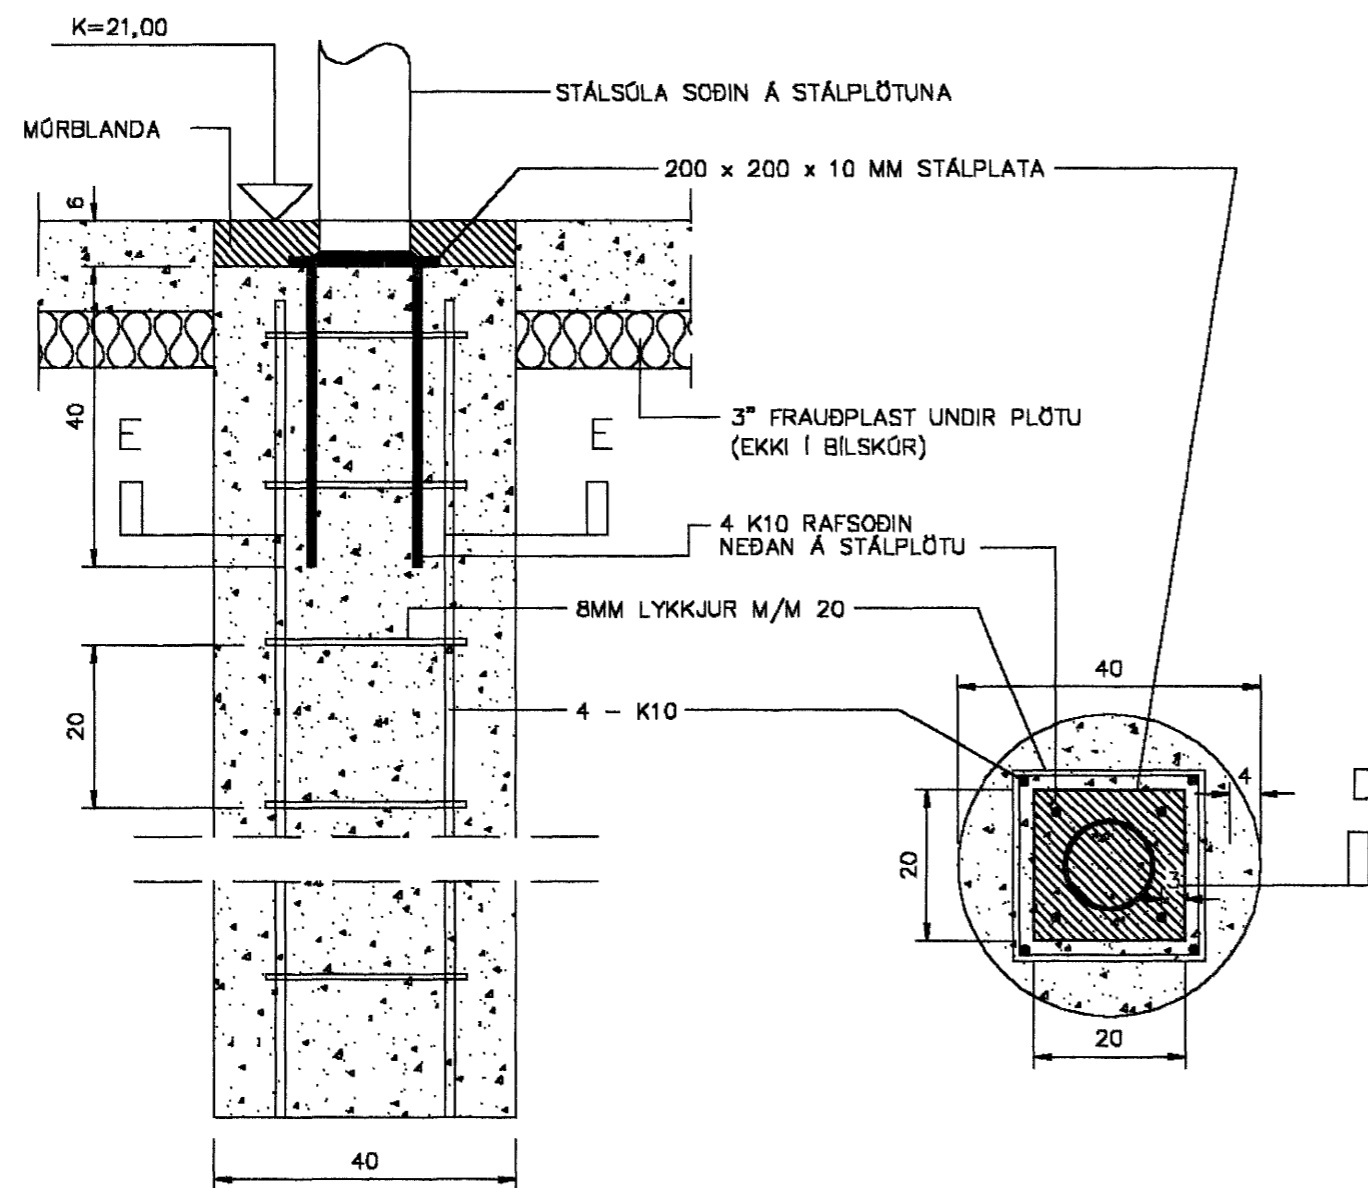

SNEIÐINGUR D, M=1:10

SNEIÐINGUR E-E, M=1:10

VINDPAPPI KOMI MILLI REIMS OG UNDIRSTÖÐU.

Samþykkt þann
11 MARS 2004
Byggingafulltrúinn í Hafnarfirði
E.h. Sigurbjartur Halldórsson

TEIKNISTOFA AGNARS MAGNÚSSONAR
STIGAHLIÐ 2, REYKJAVÍK. SÍMI: 565-1412

FURUVELLUR NR.40	TEIKNING NR. H63-3-2
M=1:10	REYKJAVÍK Í FEBRÚAR 2004
UNDIRSTÖÐUR - SNEIÐINGAR	

Agna Magnússon