


STEINSTEYPA: S200 Í PLÖTU OG UNDIRSTÖÐUM.
 BENDISTÁL: K=KS40 KAMBSTÁL. K-131=RAFSÖÐIN MOTTÁ.

UNDIRSTÖÐUR SKULU NÁ MINNST 30 NÍÐUR
 FYRIR GÖLFKÓTA.

JÄRN: Í EFRU OG NEDRU BRÖN SÖKKLA KOMI
 2K10 OG SKULU ÞAU BEYÐ 60 FYRIR HORN.

PLÖTUR: FJARLEGJA SKAL ALLAN LAUSAN
 JARÐVEG ÖR GRUNNI.
 ÞJAPPA SKAL FYLINGU VEL MEÐ VÉLPJÖPPU.
 PLÖTUÞYKKT SÉ 12 CM.
 JÄRNBENDING Í PLÖTUM SÉ K-131.


EINNAR HÆÐAR TRÉHÚS.
 UNDIRSTÖÐUR STANDA Á HRAUNHELLU (KLÖPP).
 ÞAR SEM UNDIRSTÖÐUR ERU HERRI EN 120 CM
 SKAL HAFNA MOTTU K-131 Í ÞÆR.

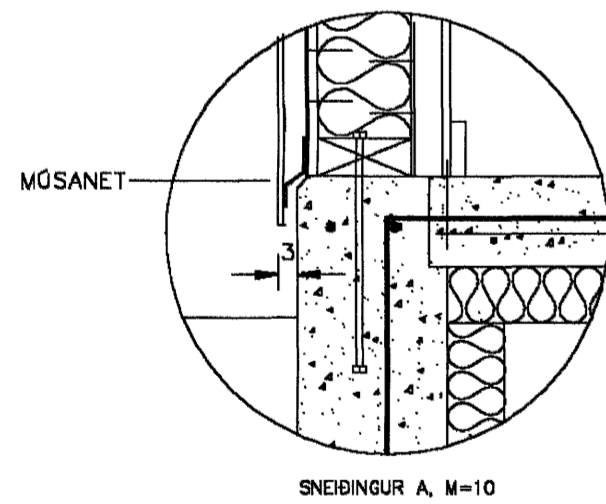

GRUNNMYND, M=1:50

Samþykkt þann
 11 MARS 2004
 Byggingafulltrúinn í Hafnarfirði
 E.h. Sigurbjartur Halldórsson

TEIKNISTOFA AGNARS MAGNÚSSONAR
 STIGAHlíÐ NR.2, REYKJAVÍK. SíMI: 565-1412

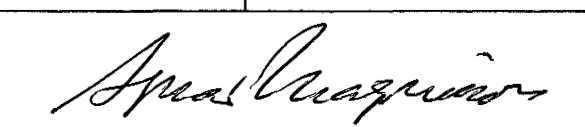FURUVELLIR NR.42	TEIKNING NR. H64-3- 1
M=1:50	REYKJAVÍK Í FEBRÚAR 2004
UNDIRSTÖÐUR - GRUNNMYND	
	
BYGGINGAVERKFRÉÐINGUR FVFI OG BYGGINGAÆKNIFRÉÐINGUR	