




SNEIÐINGUR A, M=1:10

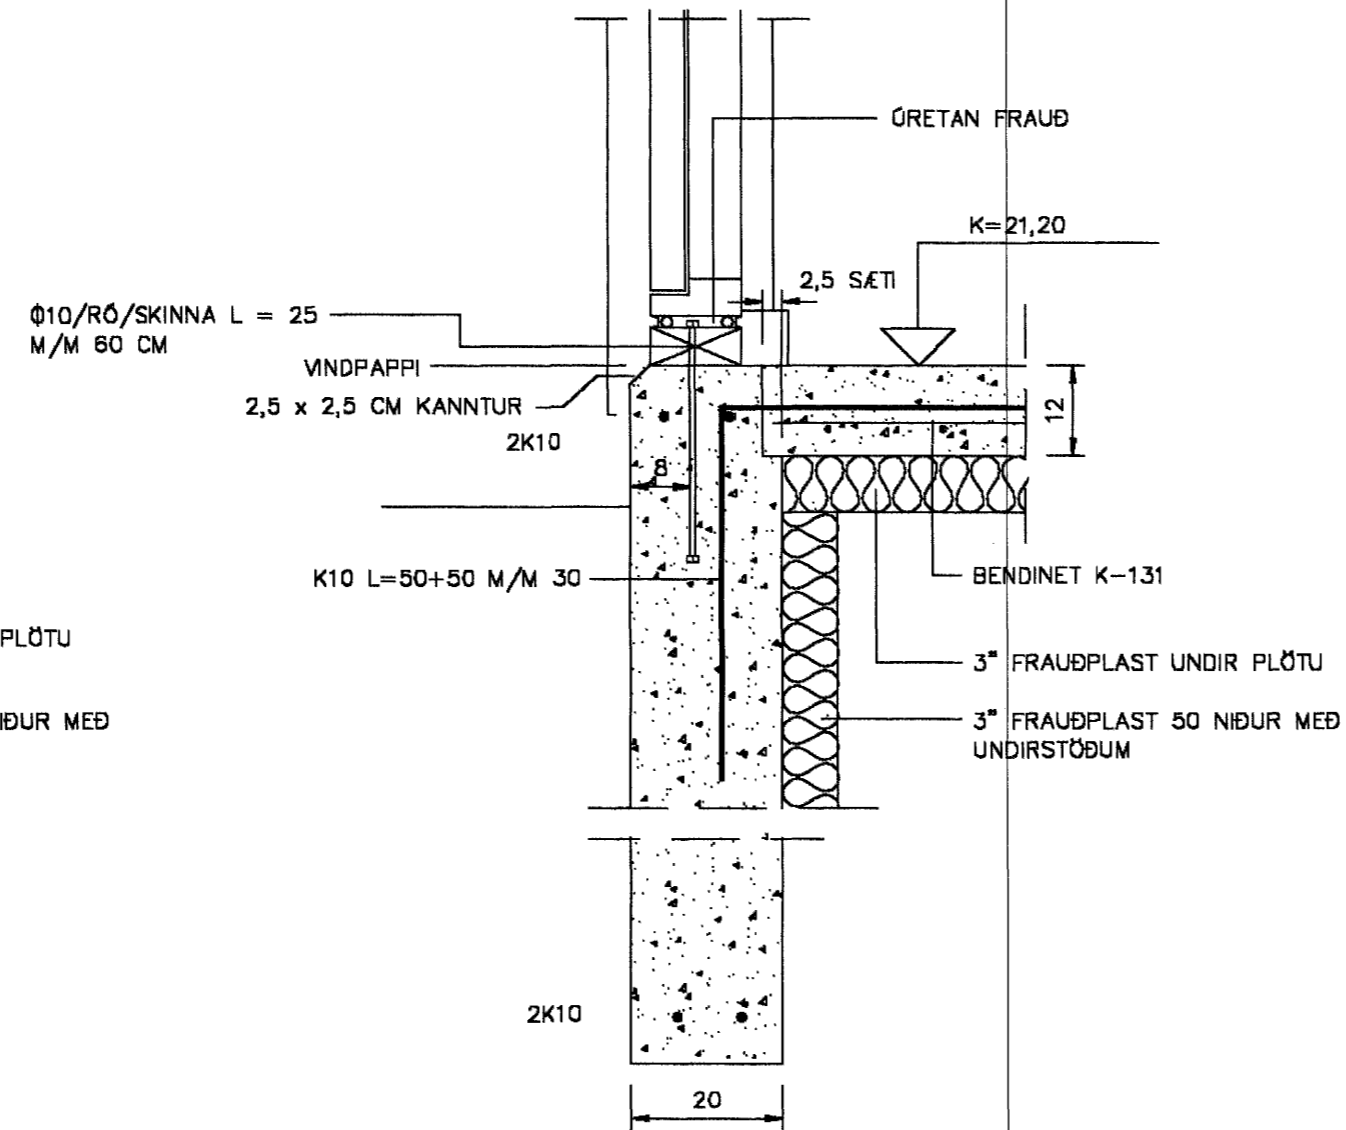

SNEIÐINGUR B, M=1:10

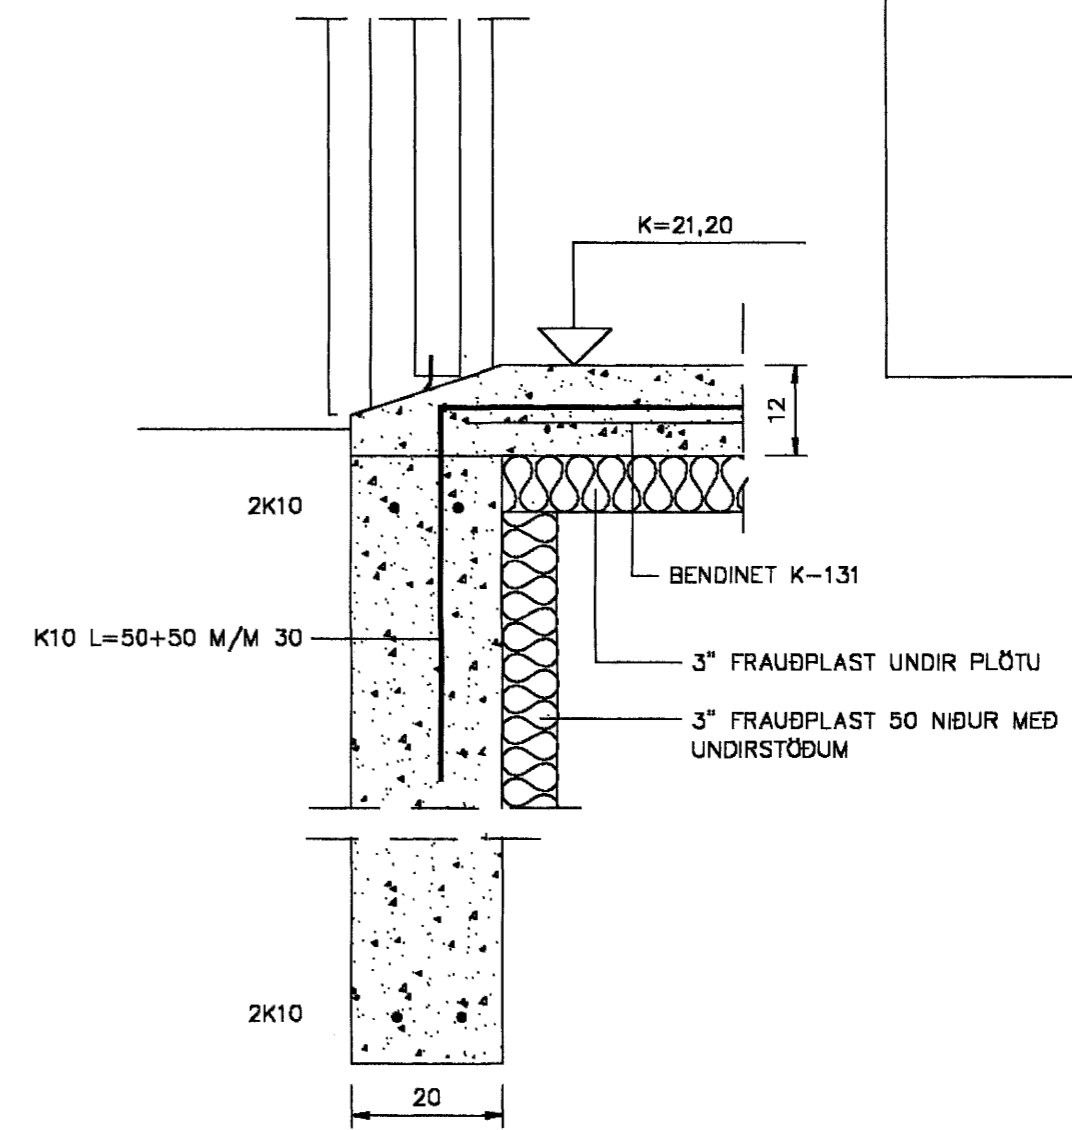

SNEIÐINGUR C, M=1:10

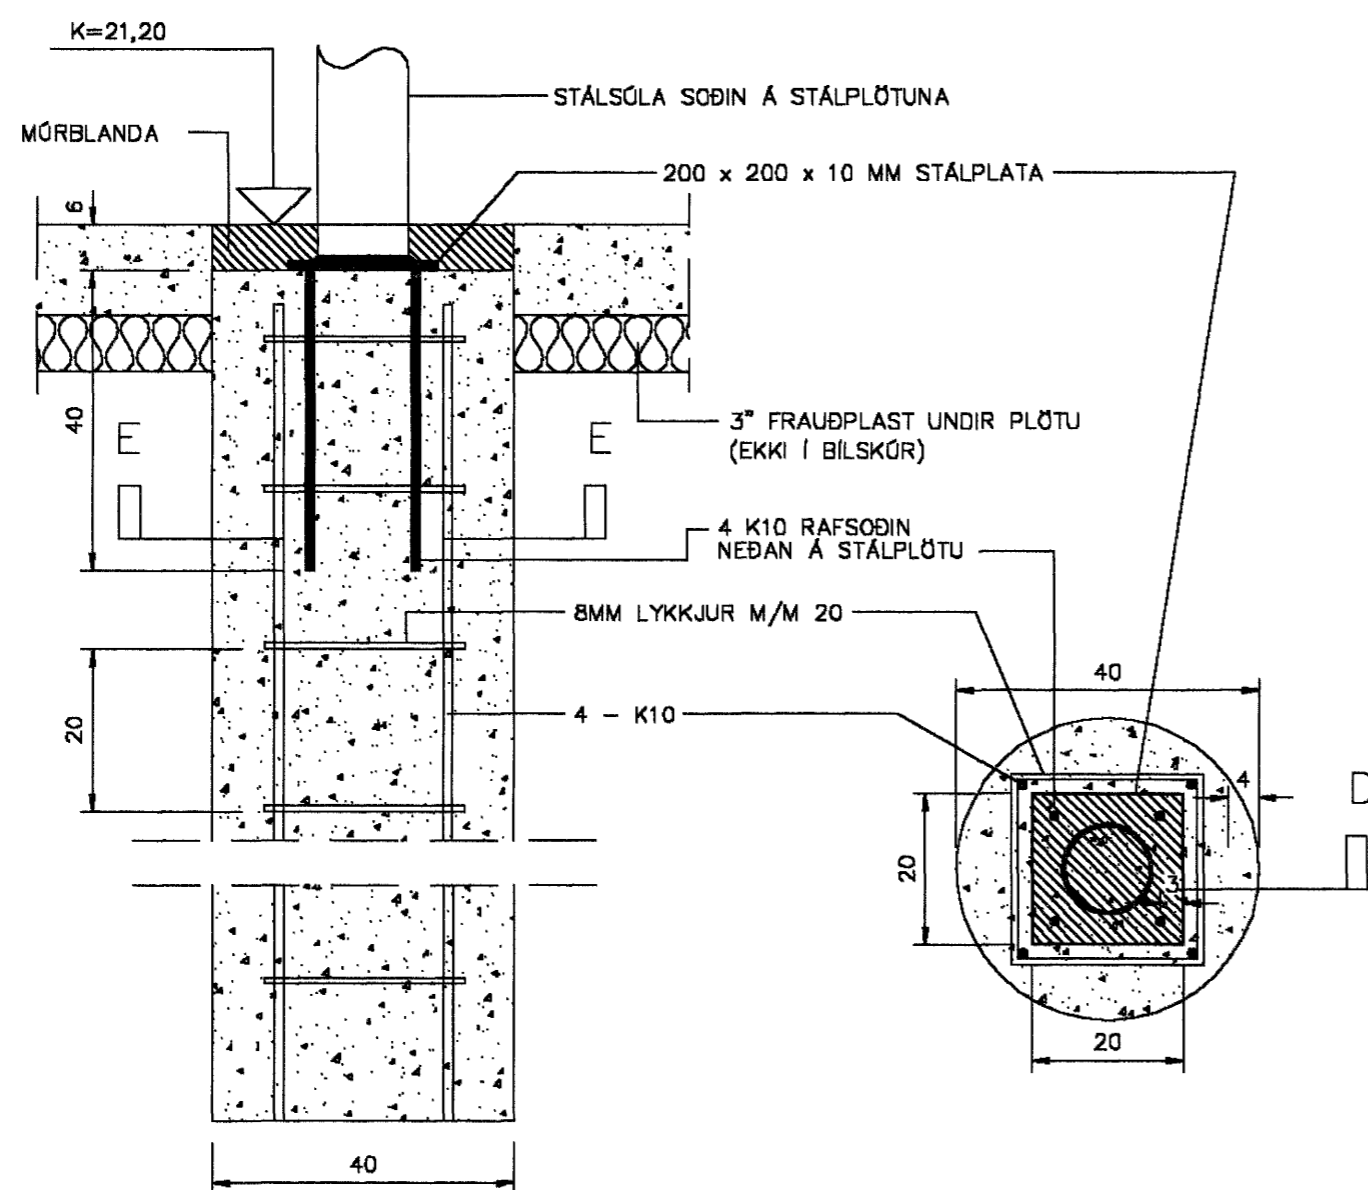

SNEIÐINGUR D, M=1:10

SNEIÐINGUR E-E, M=1:10

VNDPAPPI KOMI MILLI REIMS OG UNDIRSTÖÐU.

Samþykkt þann
11 MARS 2004
Byggingafultrúinn í Hafnarfirði
F.h. Sigurbjartur Halldórsson

TEIKNISTOFA AGNARS MAGNÚSSONAR
STIGAHLÍÐ 2, REYKJAVÍK. SÍMI: 565-1412

FURUVELLIR NR.42	TEIKNING NR. H64-3-2
M=1:10	REYKJAVÍK Í FEBRÚAR 2004
UNDIRSTÖÐUR - SNEIÐINGAR	

Agna Magnússon