
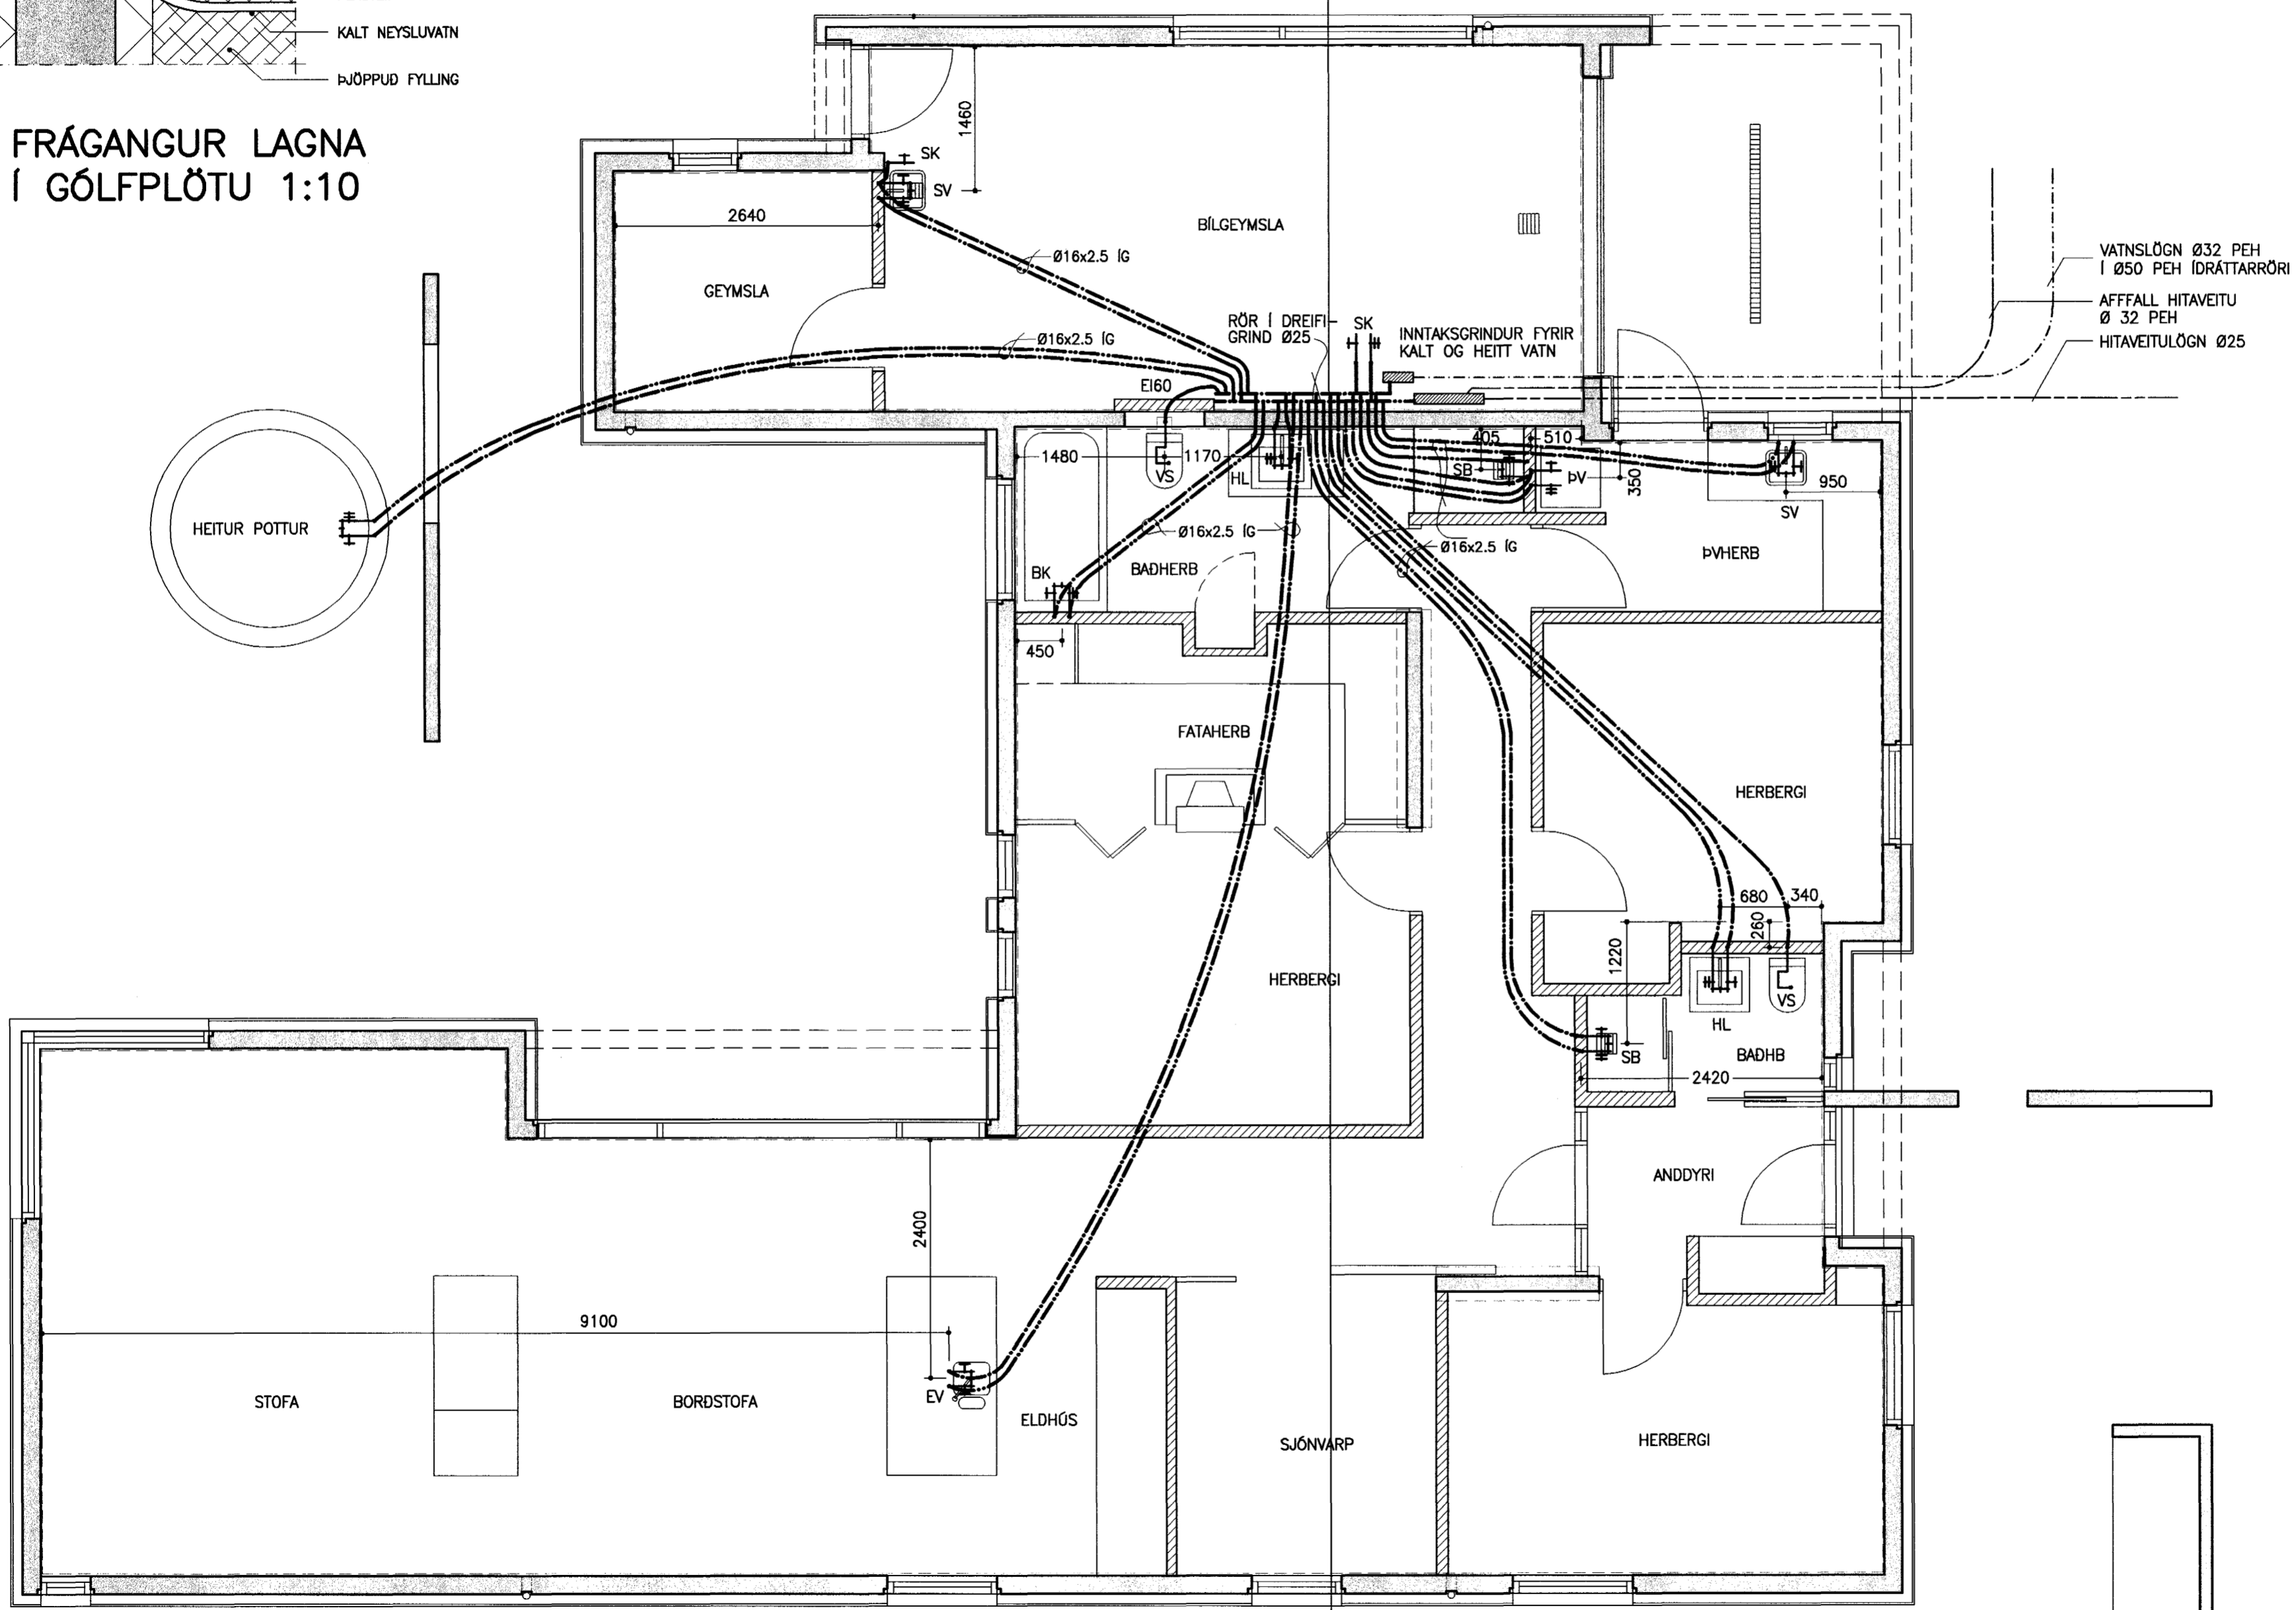
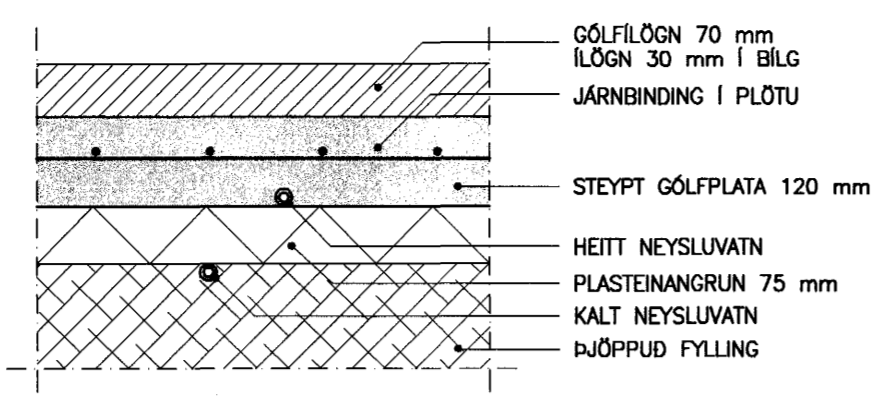


FRÁGANGUR LAGNA  
Í GÓLFPLÖTU 1:10

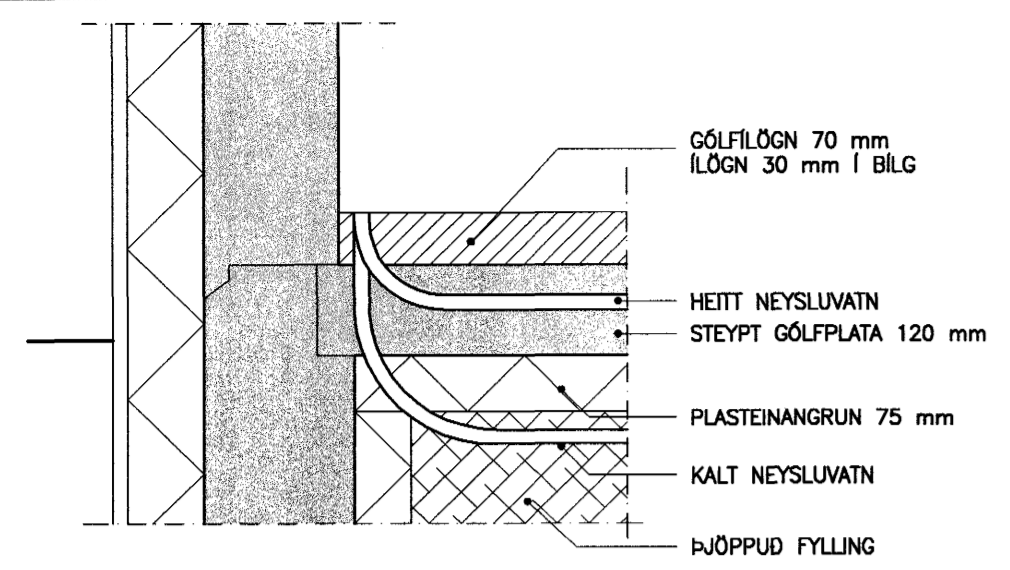

NR.	DAGS.	BREYTING

**SKÝRINGAR**

SKÝRINGAR SJÁ TEIKNINGU F 001

VATNSLAGNIR FRÁ TENGIGRIND AD EINSTÖKUM TÆKJUM ERU HITAPOLIN PEX RÖR, RÖR Í RÖR KERFI

ALLAR RÖRSTÆÐIR MIDAST VID INNRA ÞVERMÁL Ø16x2.5 : INNRA ÞVERMÁL 16 mm, MINNSTA VEGGÞYKKT 2.5 mm

ATHUGID AD VATNSLAGNIR HAFI GÓÐA ÞENSLUMÖGULEIKA

MÁLSETNING Á STAÐSETNINGU STÚTA :

24/01 '04

SÆMUNDUR EIRIKSSON 261249-2949

**FURUVELLIR 8**

220 HAFNARFJÖRDUR

Samþykkt þann 09 MARS 2004

gíngafulltrúinn í Hafnarfjörðum  
h. Sigurbjartur Halldórsson

**KLÖPP**

KLÖPP ARKITEKTAR-VERKFRÉÐINGAR EHF  
NETHYL 2, PÓSTHÓLF 10050, 110 REYKJAVÍK  
SÍMI 577 2277, 699 7747 FAX 577 2280

HEITI TEIKN.	VATNSLAGNIR GRUNNMYND		
MELIKVARDI	1:50	DAGS.	JAN 2004
TEIKNING	V 001	VERK	V 04-301
BREYTING		YFIRFARID	S.E.