



Neysluvatnslagnir 1. hæð. 1:50

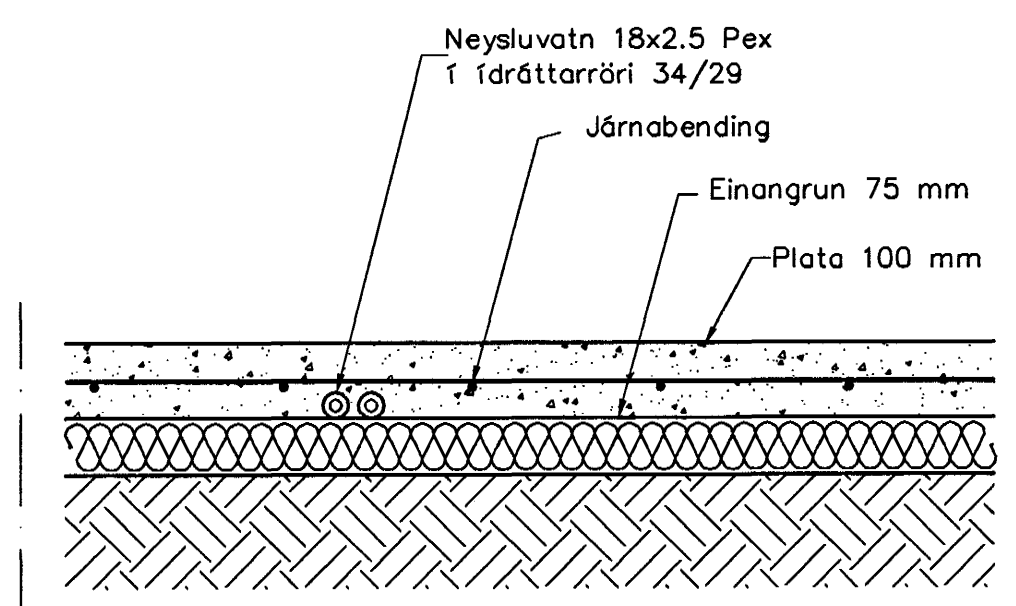

Neysluvatnslagnir.
Snið í botnplötu. 1:10

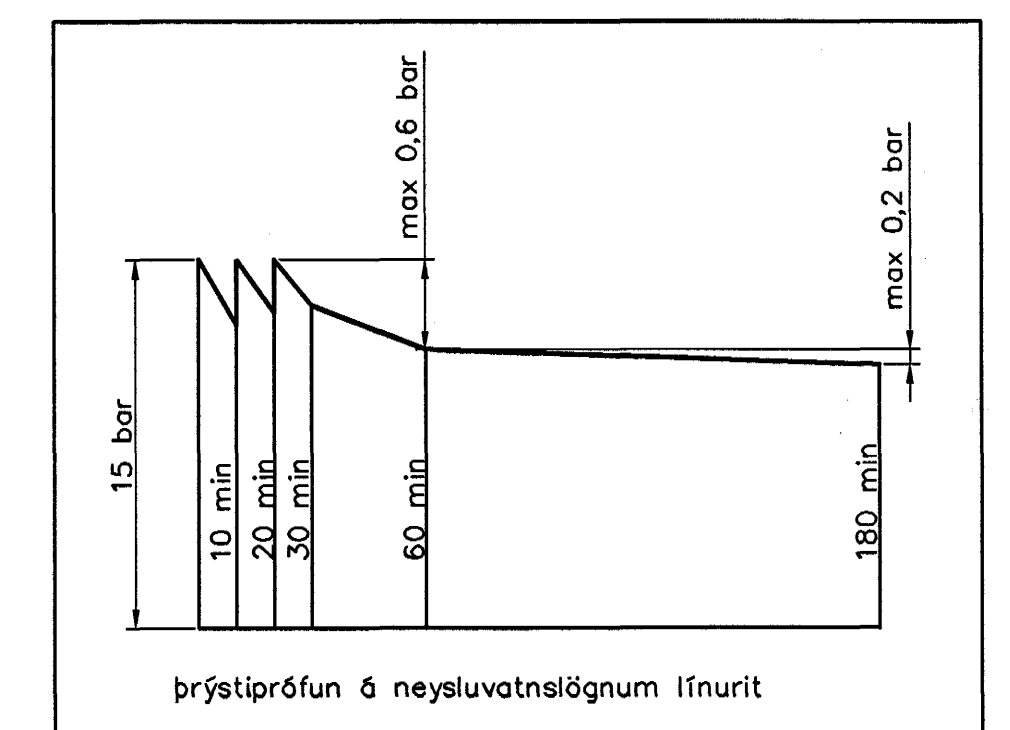

Þrýstiprófun á neysluvatnslögnum línurit

Neysluvatnslagnir. Skýringar

Neysluvatnslagnir eru PEX-lagnir 18x2,5 í ídráttarröri 34/29. Eingöngu skal nota viðurkennt efni, og geta skal Þess allir hlutir kerfisins séu frá sama framleiðanda. Festingar skal setja á lagnir með mest 1-1,5 metra millibili. Setja skal Þrjár festingar við beygjur. Beygjuradfus skal ekki vera meiri en 5x þvermáli þípu. Geta skal Þess að óhreinindi komist ekki milli ytrarörs og innrarörs. Þrýstiprófun á lögnum skiptist í tveir lotur. Fyrri lota er framkvæmd í 1 klst. og er Þrýstingurinn 15 bör Þrýstifall má vera max 0,6 bör á seinni 30 min. Seinni lota er gerð framhaldi af fyrri lotu og tekur 2 klst. Þrýstifall má vera max 0,2 bör

Samþykkt þann
3 MARS 2004

Byggingafultrúinn í Hafnarfirði
F.h. Sigurbjartur Halldórsson

Útgáfa	Breyting	Dagsetning	Hannað
Sveinbjörn Hinriksson Byggingatækniráðingur Kl. 160851-2529 Brekkugötu 8 Hafnarfirði Sími: 555-4008, 861-9851 Netfang: sveinb@st.is		Staður Daggarvellir 11 Hafnarfirði	
		Skýring Neysluvatnslagnir 1. hæð	
Hannað / Teiknað Sveinbjörn Hinriksson	Kvartí 1:50	Dagsetning 12. 2. 04	Verkr. 25-03
		Teikn.nr. 2-02	