

Skýringar:

Lagnir skulu vera huldar 16mm plastpípu-
lagnir ídregnar 3x1,5q vír.
Hæð rofa sé 110cm. Hæð tengla sé 20cm
nema þar sem rofi og tengill eru teiknaðir
fastir saman 110cm.
Hæð veggdösa sé 180cm nema á böðum 200cm.
Fjarlægð frá hurðargati eða veggbrún í
miðja dós sé 12cm.
Öll mál eru miðuð við fullfrágengin gólf og
miðja dós.


Öfangreint gildir nema annars sé getið.

A.T.H. NOTA SKAL MÁLSETTA SMÍDATEIKNINGU
ÞEGAR MÉLT ER FYRIR VEGGJUM. !!!


Samþykkt þann
3 MARS 2004

Byggingafrullráðinn í Hafnarfirði
E.h. Sigurbjartur Halldórsson

Björn Traustason

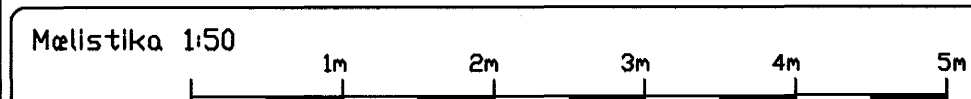

Þreytt
Þreytt
Þreytt

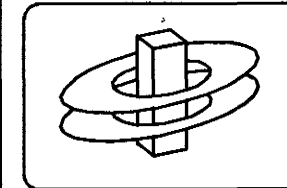

KERFISHÖNNUN
Rafhönnun Tölvukerfi Ráðgjöf
www.kerfishonnun.is

Björn Traustason
Rafnagnsfræðingur
sími 588 1314 gsm 999 5264
email bjorn@kerfishonnun.is

Kristján Theódórsson
Rafnagns- og rekratríónfræðingur
sími 552 0063 gsm 899 6997
email kristjan@kerfishonnun.is

verki Fífuvellir 25-27 Hafnarfirði
Rafloagn inntak

Tekning 1 af 2

máli 1:50 1:100 1:500 dags 17. febrúar 2004

hannaði BT teiknaði BT

Björn Traustason
Löggttur Rafnagnahönnuður
kt. 031267-3909

sign. *Björn Traustason*