
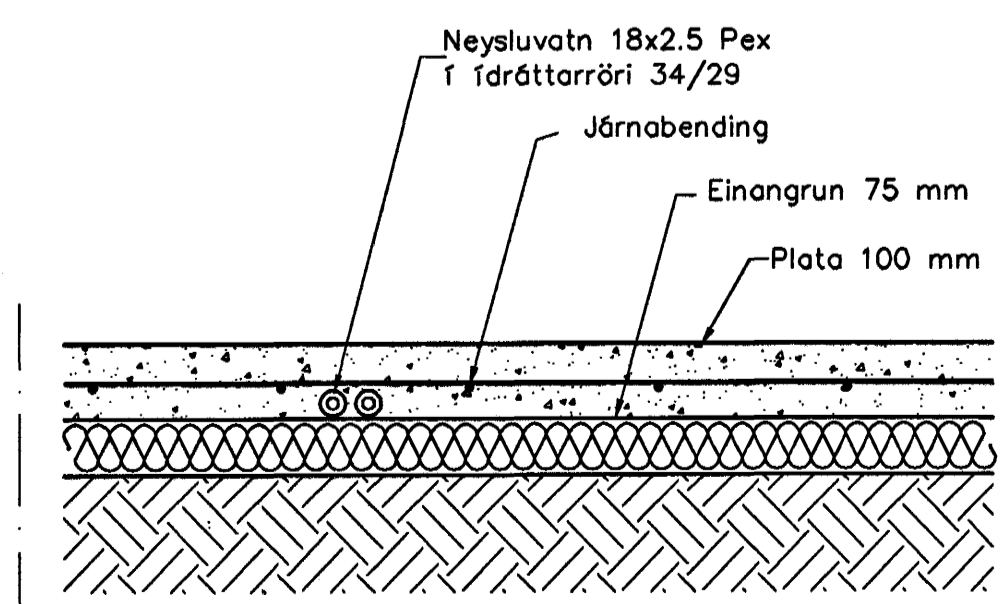


Neysluvatnslagnir 1. hæð. 1:50

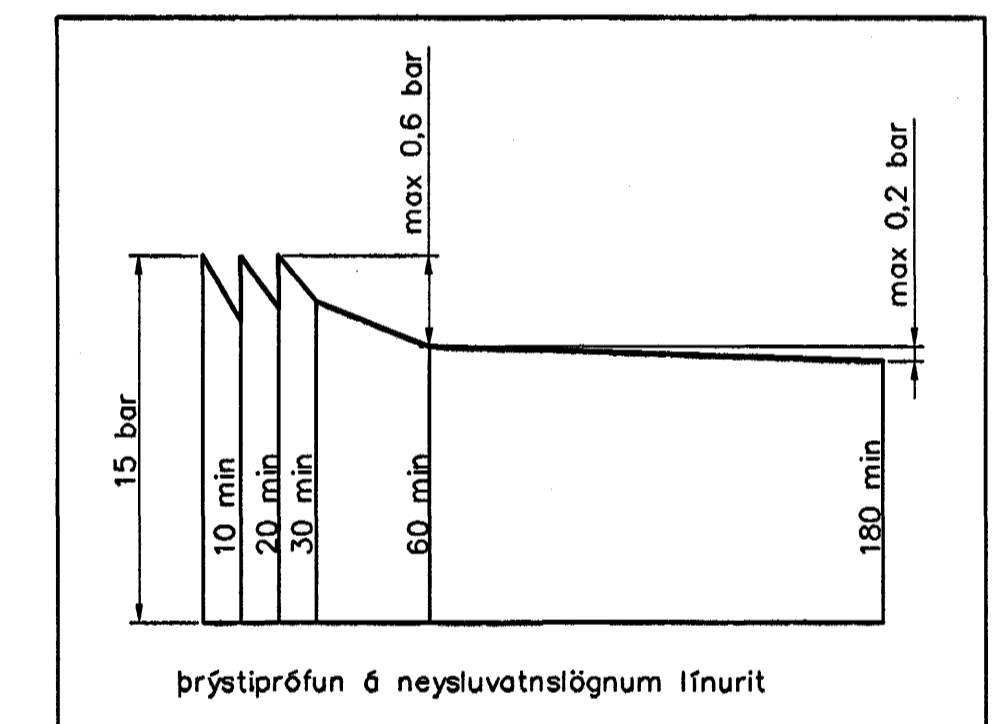

Neysluvatnslagnir,  
Snið í botnplötu. 1:10

**Neysluvatnslagnir, Skýringar**

Neysluvatnslagnir eru PEX-lagnir 18x2,5 í ídráttarröri 34/29. Eingöngu skal nota viðurkennt efni, og gæta skal þess allir hlutir kerfisins séu frá sama framleiðanda. Festingar skal setja á lagnir með mest 1-1,5 metra millibili. Setja skal þrjár festingar við beygjur. Beyguradíus skal ekki vera meiri en 5x bvermáli pípu. Gæta skal þess að áhræinindi komist ekki milli ytrarörs og innrarörs. Þrýstiprófun á lögnum skiptist í tveir lotur. Fyrri lota er framkvæmd í 1 klst. og er þrýstingurinn 15 bör þrýstifall má vera max 0,6 bör á seinni 30 mín. Seinni lota er gerð framhaldi af fyrri lotu og tekur 2 klst. Þrýstifall má vera max 0,2 bör.

Samþykkt þann  
 02 MARS 2004  
 Byggingafultrúinn í Hafnarfirði  
 F.h. Sigurbjartur Halldórsson

Útgáta	Breyting	Dagsetning	Hannað
Sveinbjörn Hinriksson Byggingatæknifræðingur Kt. 160851-2529 Strandgötu 28 Hafnarfirði Sími: 555-4008, 861-0251 Netfang: svennis@isel.is		Staður <b>Daggarvellir 3 Hafnarfirði</b>	
		Skýring <b>Neysluvatnslagnir 1. hæð</b>	
Hannað / Teiknað <i>[Signature]</i>	Kvarð 1:50	Dagsetning 12.2.04	Verkr. 03-04 Teikn. 2-03