

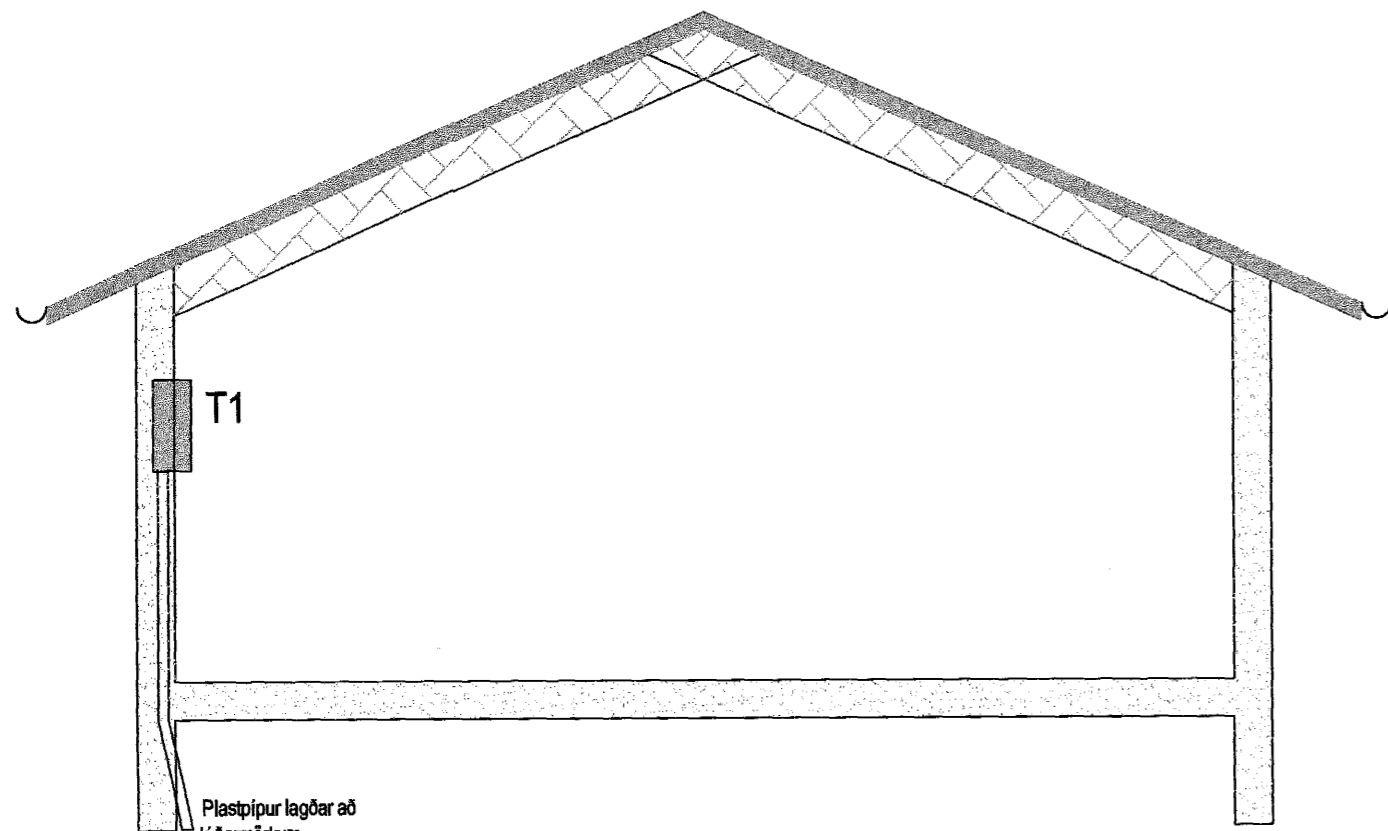
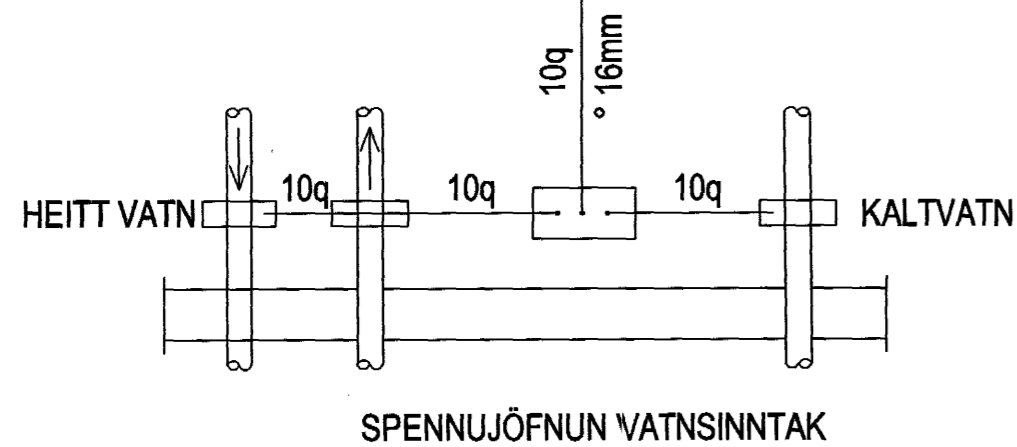


T1

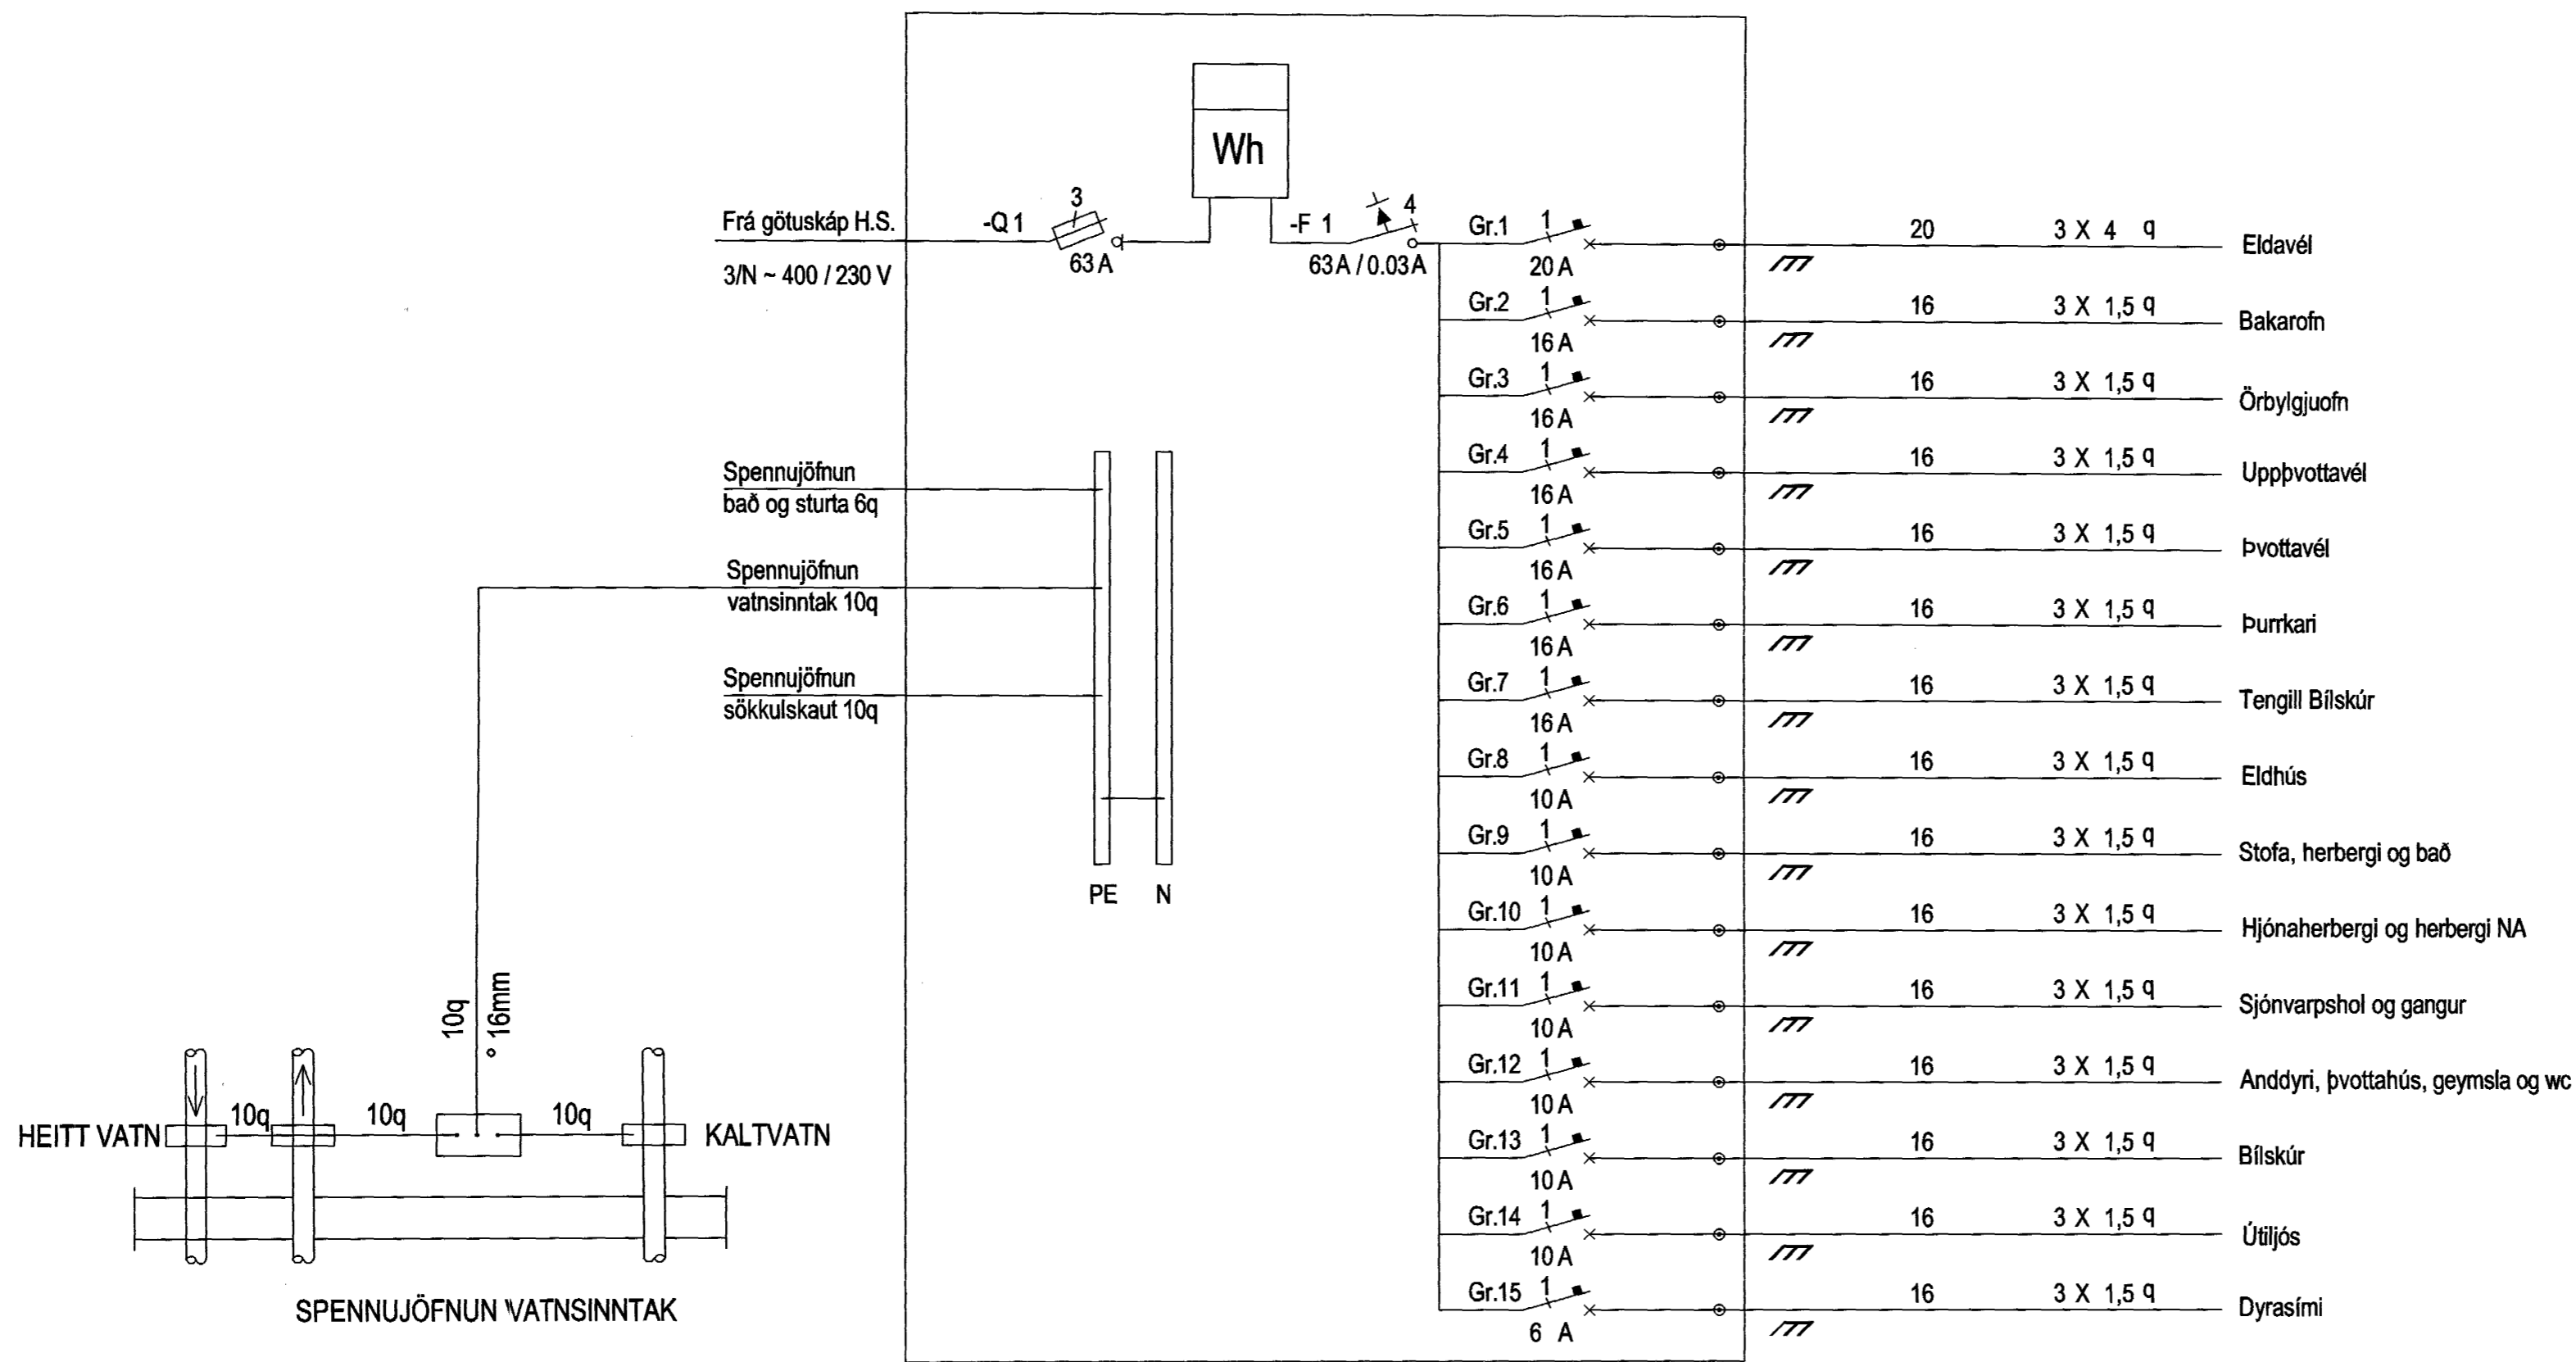

Snið A-A

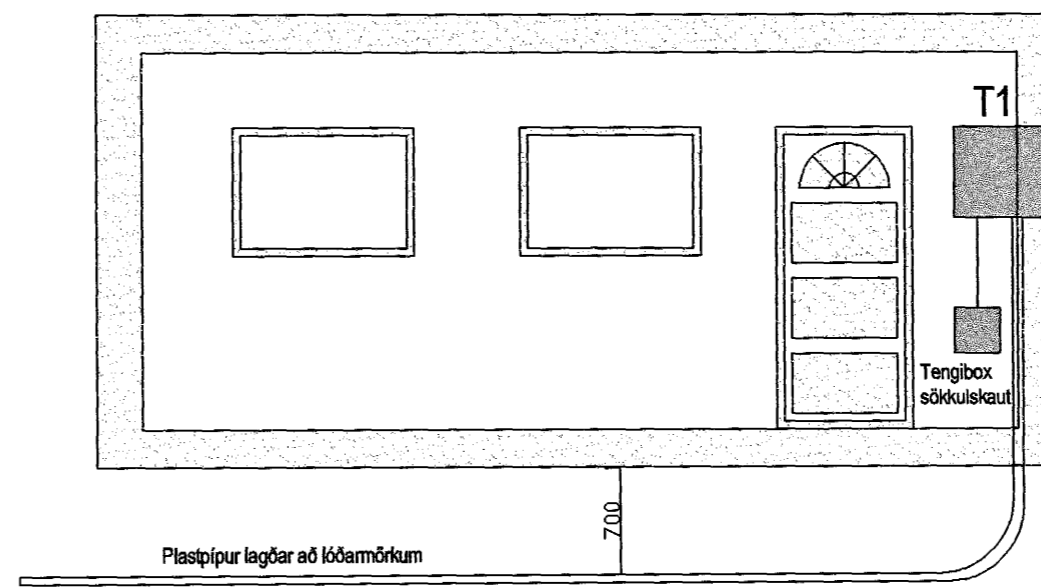

Snið B-B

Byggingarfulltrúi

Rafskoðun

Orkuveita

Sigrún
Samræmingarhönnuður

Breytingar

Stv.rafhönnun ehf

Karl Matthías Helgason
Karl Matthías Helgason Rafiðnfræðingur kt: 171168-4659
Stv.rafhönnun ehf - kt: 600199-3239 - Eyjarslóð 9 - 101 Reykjavík
Sími: 565-9220 - Fax: 565-9221 - Gsm: 894-0698 - www.stv.is - stv@stv.is

Verkheiti

Furuvellir 30

Verkaupi

Sigurgeir Guðjónsson *Samþykkt þann*

Verkluti

Einlínnumynd og snið *02 MARS 2004*
Byggingarfulltrúinn í Hafnarfirði
F.h. Sigurbjartur Halldórsson

Hannað
KMH

Teiknað
KMH

Yfirfarið
KMH

Kvarði
1/50

Blaðstærð
A2

Dagsetning
10-02-2004

Skráamafi
FURUV GRUNM

Teikning nr
6AF6