PLATA 1:50

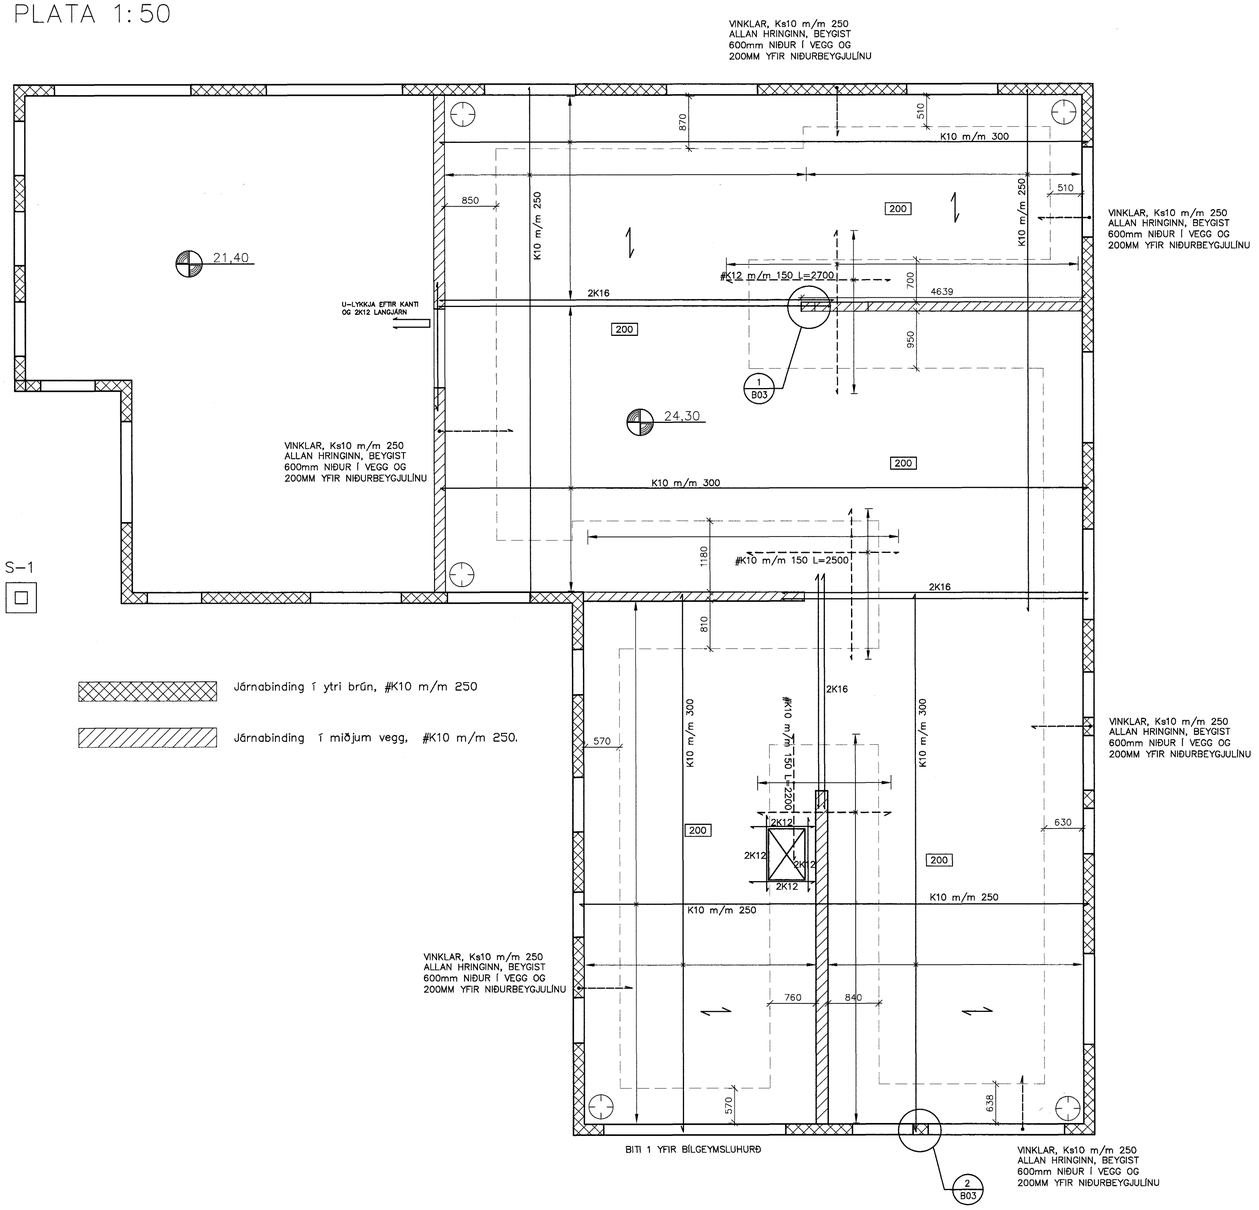

SKÝRINGAR

Í alla útveggi skal setja einfalda grind #K10 m/m 250. Járnagrind í útveggjum skal haldið í 30 mm fjarlægð frá útbrún með Þar til gerðum fjarlægðarklossum.

Járnagrind í innveggi skal vera einföld #K10 m/m 250.

Þvert á burðarjárn í efri brún komi K10 m/m 400 mm ef annað er ekki sýnt á teikningu.

Táknar hornbendingu

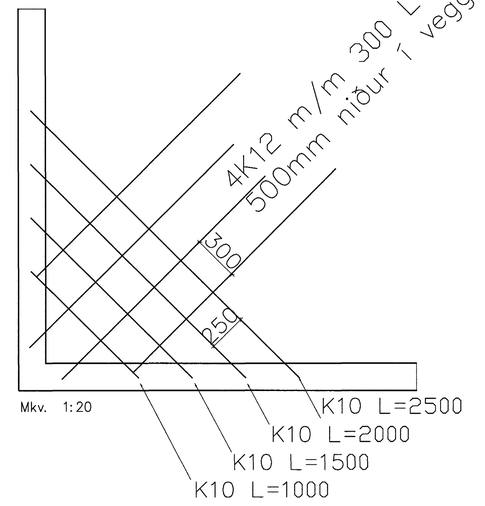

Mkv. 1:20

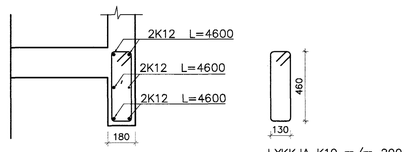

LYKKJA K10 m/m 200

Mkv. 1:20

BITI 1 YFIR BÍLGEYMSLUHURÐ.

LYKKJA K10 m/m 200
4K12 LANGJÁRN

1 / B03 Deili í súlu. Mkv. 1:20

LYKKJA K10 m/m 200
4K12 LANGJÁRN

2 / B03 Deili í súlu. Mkv. 1:20

Samþykkt þann
02 MARS 2004
Byggingafulltrúinn í Hafnarfirði
F.h. Sigurbjartur Halldórsson

Dags.	Breytingar	Nr.	Nafn

meter Verkfræðistofa ehf
Skútuvogi 6 - 2. hæð
104 Reykjavik
Sími: 5678922
Gsm: 8940059
meter@meter.is
www.meter.is

FURUVELLIR 44

PLATA, DEILI OG SKÝRINGAR

Samþykkt þann
02 MARS 2004
Byggingafulltrúinn í Hafnarfirði
F.h. Sigurbjartur Halldórsson

ÁRITUN SAMRÆMINGARHÖNNUÐAR: Friðrik Friðriksson 2112564519

TÖLVUSKRÁ	HANNAÐ	TEIKNAÐ	YFIRFARIÐ	ÚTGÁFA
122-221-FURUVELLIR 44	FÓ	FÓ	FÓ	1

SAMÞYKKT	TEIKNING NR.	MKV.	BLAÐ NR.
Björgvin Viglundsson 0405462009	122-221-B3	1:50/1:20	B-03
Friðrik Ólafsson 2303592459	DAGS. 09.02.2004	VERK NR. 122	