

GRUNNMYND, MKV. 1:100

SKÝRINGAR:




- ① TENGJA SKAL TVÖ NEDSTU JÁRNIN Í SÖKKLINUM SAMAN MEÐ VÍRAKLEMMUM.
- ② TAKA SKAL STEYPUJÁRNSTEIN UPP ÚR PLÖTU Í MIÐJUM VEGG OG Í TENGIBOX.
- ③ INNTAKSPÍPUR Í GRUNNI.

VERKLÝSING:

SÖKKULSKAUT:

VERKTAKI SKAL TENGJA SAMAN TVÖ NEDSTU JÁRNIN Í SÖKKLINUM, ÞANNIG AÐ LEIÐANDI SAMBAND FÁIST. JÁRNIN SKULU TENGÐ SAMAN MEÐ VÍRALÁSUM, MIÐAÐ ER VIÐ AÐ TVEIR VÍRALÁSAR SÉU Á HVERRI SAMTENGINGU. TAKA SKAL STEYPUJÁRN UPP ÚR SÖKKLINUM, SEM SÍÐAN SKAL FRAMLENGJAST MEÐ 10mm² VÍR OG SKAL TENGJAST PEN SKINNU Í TÖFLU.

LAGNING SÖKKULSKAUTS ER Á ÁBYRGÐ RAFVERKTAKA, EN FRAMKVÆMDIN GETUR VERIÐ Í HÖNDUM BYGGINGARIÐNADARMANNS.

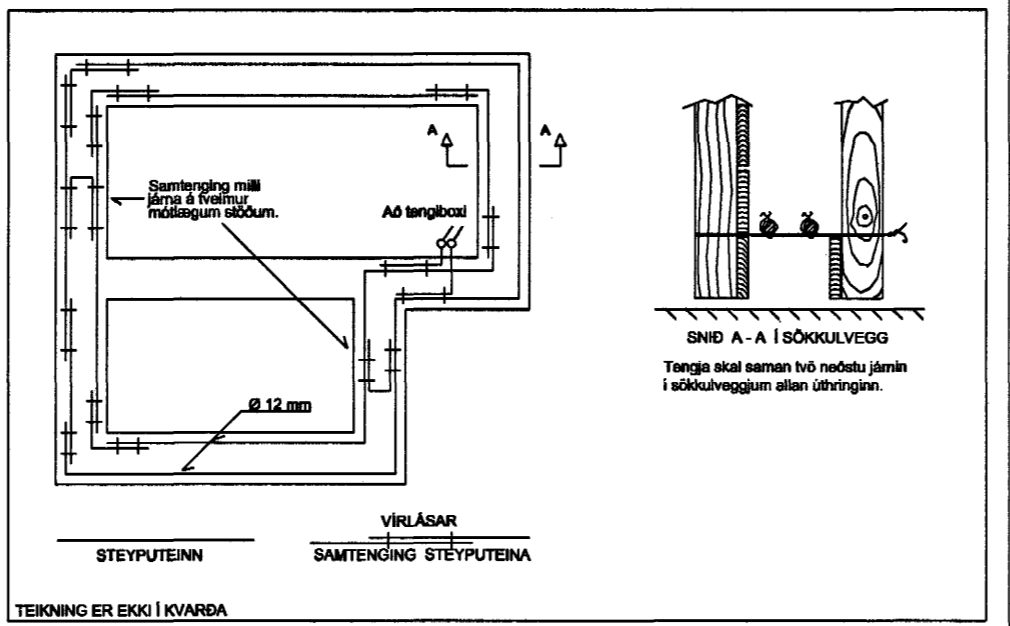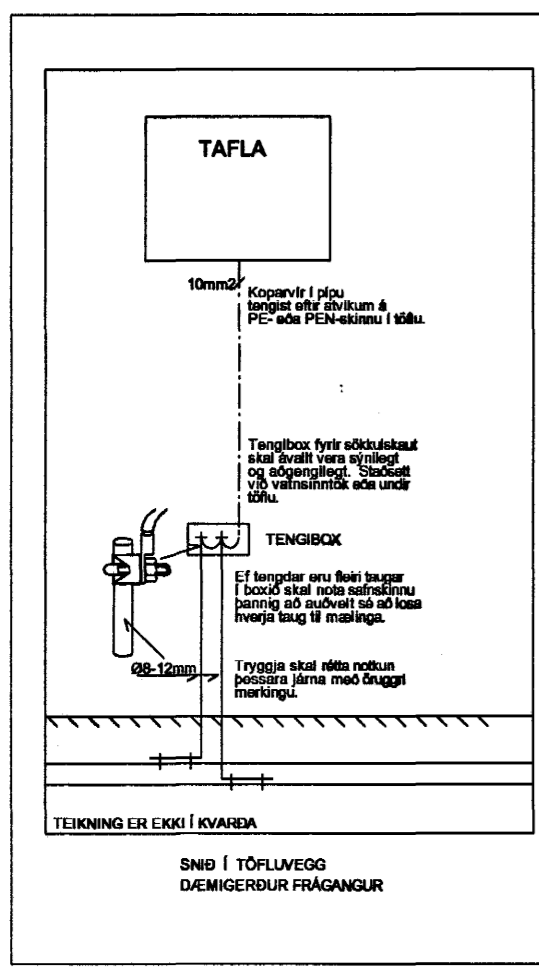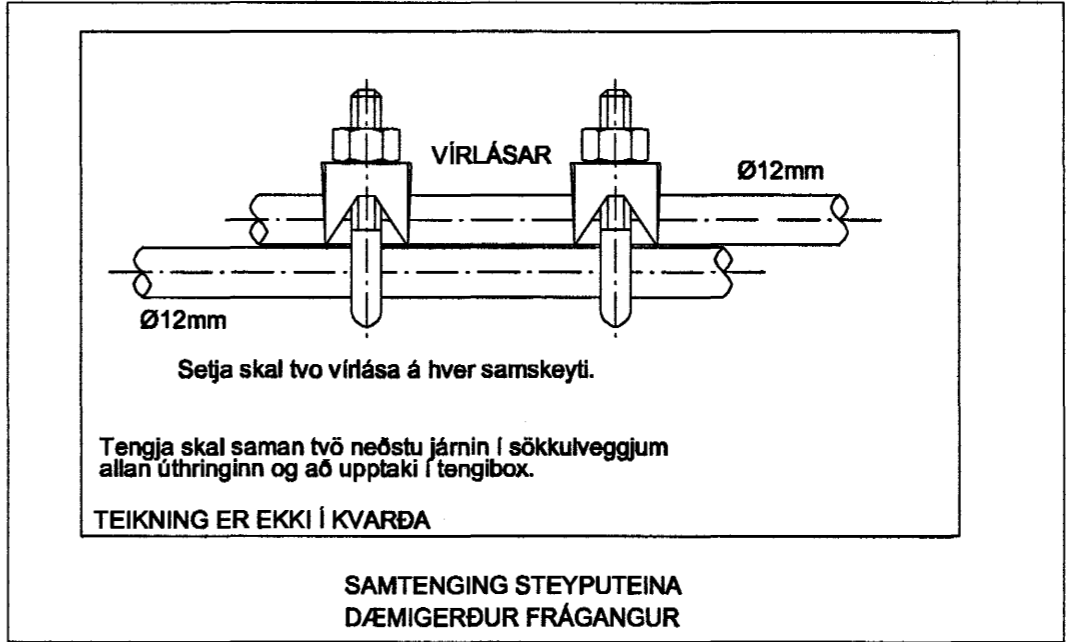

**FYRIRMYND GRUNNMYND SÖKKULVEGGJA
DÆMIGERÐUR FRÁGANGUR**

BREYTINGAR				
ÚTG.	DAGS.	BREYTING	HA.	YF.

VERKHLUTI				
SÖKKULSKAUT				
KVARÐI 1:100				
HANNAÐ	TEIKNAD	YFIRF.	ÚTGÁFA	
JPA	JPA	<i>JPA</i>		
VERKKAUPI				
HNOTUBERG EHF. Samþykkt þann 02 MARS 2004				
GÖTUHITI				
BURKNAVELLIR 8			Byggingafulltrúinn í Hafnarfirði E.h. Sigurbjartur Halldórsson	
STADUR				
220 HAFNARFJÖRÐUR				
Jens P. Atlason, raftæknir kennit. 031257-3879 Lymgnóar 2, 210 Garðabæ Sími 565 7665 / 898 8013				
TEIKNING NR.	BLAD NR.	N. BLAD NR.		
	02	03		
DAGS.	VERK NR.			
FEB. 2004	IB-04188			
SAMP.	KENNIT.			
<i>Jens P. Atlason</i>	031257-3879			