


- ALMENNAR SKÝRINGAR:
- Raf- og boðlagnir, gerð, staðsetning og fjöldi tengla sé samkvæmt IST 150:2002 staðli.
 - Pípur eru $\phi 16\text{mm}$ og vír $3 \times 1,5\text{mm}^2$.
 - Hæð rofa frá fullfrágengnu gólfi er 1000mm .
 - Hæð tengla frá fullfrágengnu gólfi er 200mm .
 - Hæð síma- (F), loftnets- (L) og smáspennutengla sé 200mm frá fullfrágengnu gólfi.
 - Málstraumur rofa og tengla er 10 Amper .
Fyrirnefnd atriði gilda nema annars sé getið.
 - Greinar eru ekki syndar í öllum tilvikum að töflu en eru þó merktar viðkomandi töflu.
 - Jarðbinda skal pípukerfið fyrir heita og kaldvatnslögn fyrir utan ystu samskeyti.
 - Sökkulskaut; binda skal jarnalögn í grunni hússins vandlega saman og leggja að aðaltöflu samkvæmt reglugerð.

- SKÝRINGAR:
- GREINATÖFLUR, STÆRD $H \times B \times D = 460 \times 350 \times 95\text{mm}$.
 - TENGIKASSI SJÓNVARPS-, LOFTNETS- OG SÍMAKERFA "TKL/S" SÉ T.D. STRIEBEL & JOHN, $H \times B \times D = 460 \times 350 \times 95\text{mm}$.
 - Ø70mm DÓS FYRIR REYKSKYNJARA. LEGGJA SKAL FYRIR SAMTENGDU BRUNA- OG ÞJÓFAVÖRUNARKERFI.
 - Ø70mm DÓS FYRIR HANDBÖÐA OG HNAPPABÖÐ ÞJÓFAVARNAKERFIS.
 - HREYFISKYNJARI INNBROTSKERFIS.
 - HTA = LÖGN FYRIR HÁTALARA.

Teikningaskrá:

Teikninga- númer:	Blað- númer:	Verkhli: númer:
20465	1 af 5	Afstöðumynd, snið og skýringar.
20466	2 af 5	Sökkulskaut og lagnir í jörðu.
20467	3 af 5	1. hæð, lög- og smáspenna.
20468	4 af 5	2. hæð, lög- og smáspenna.
20469	5 af 5	Einflumynd aðal- og greinatöflu.

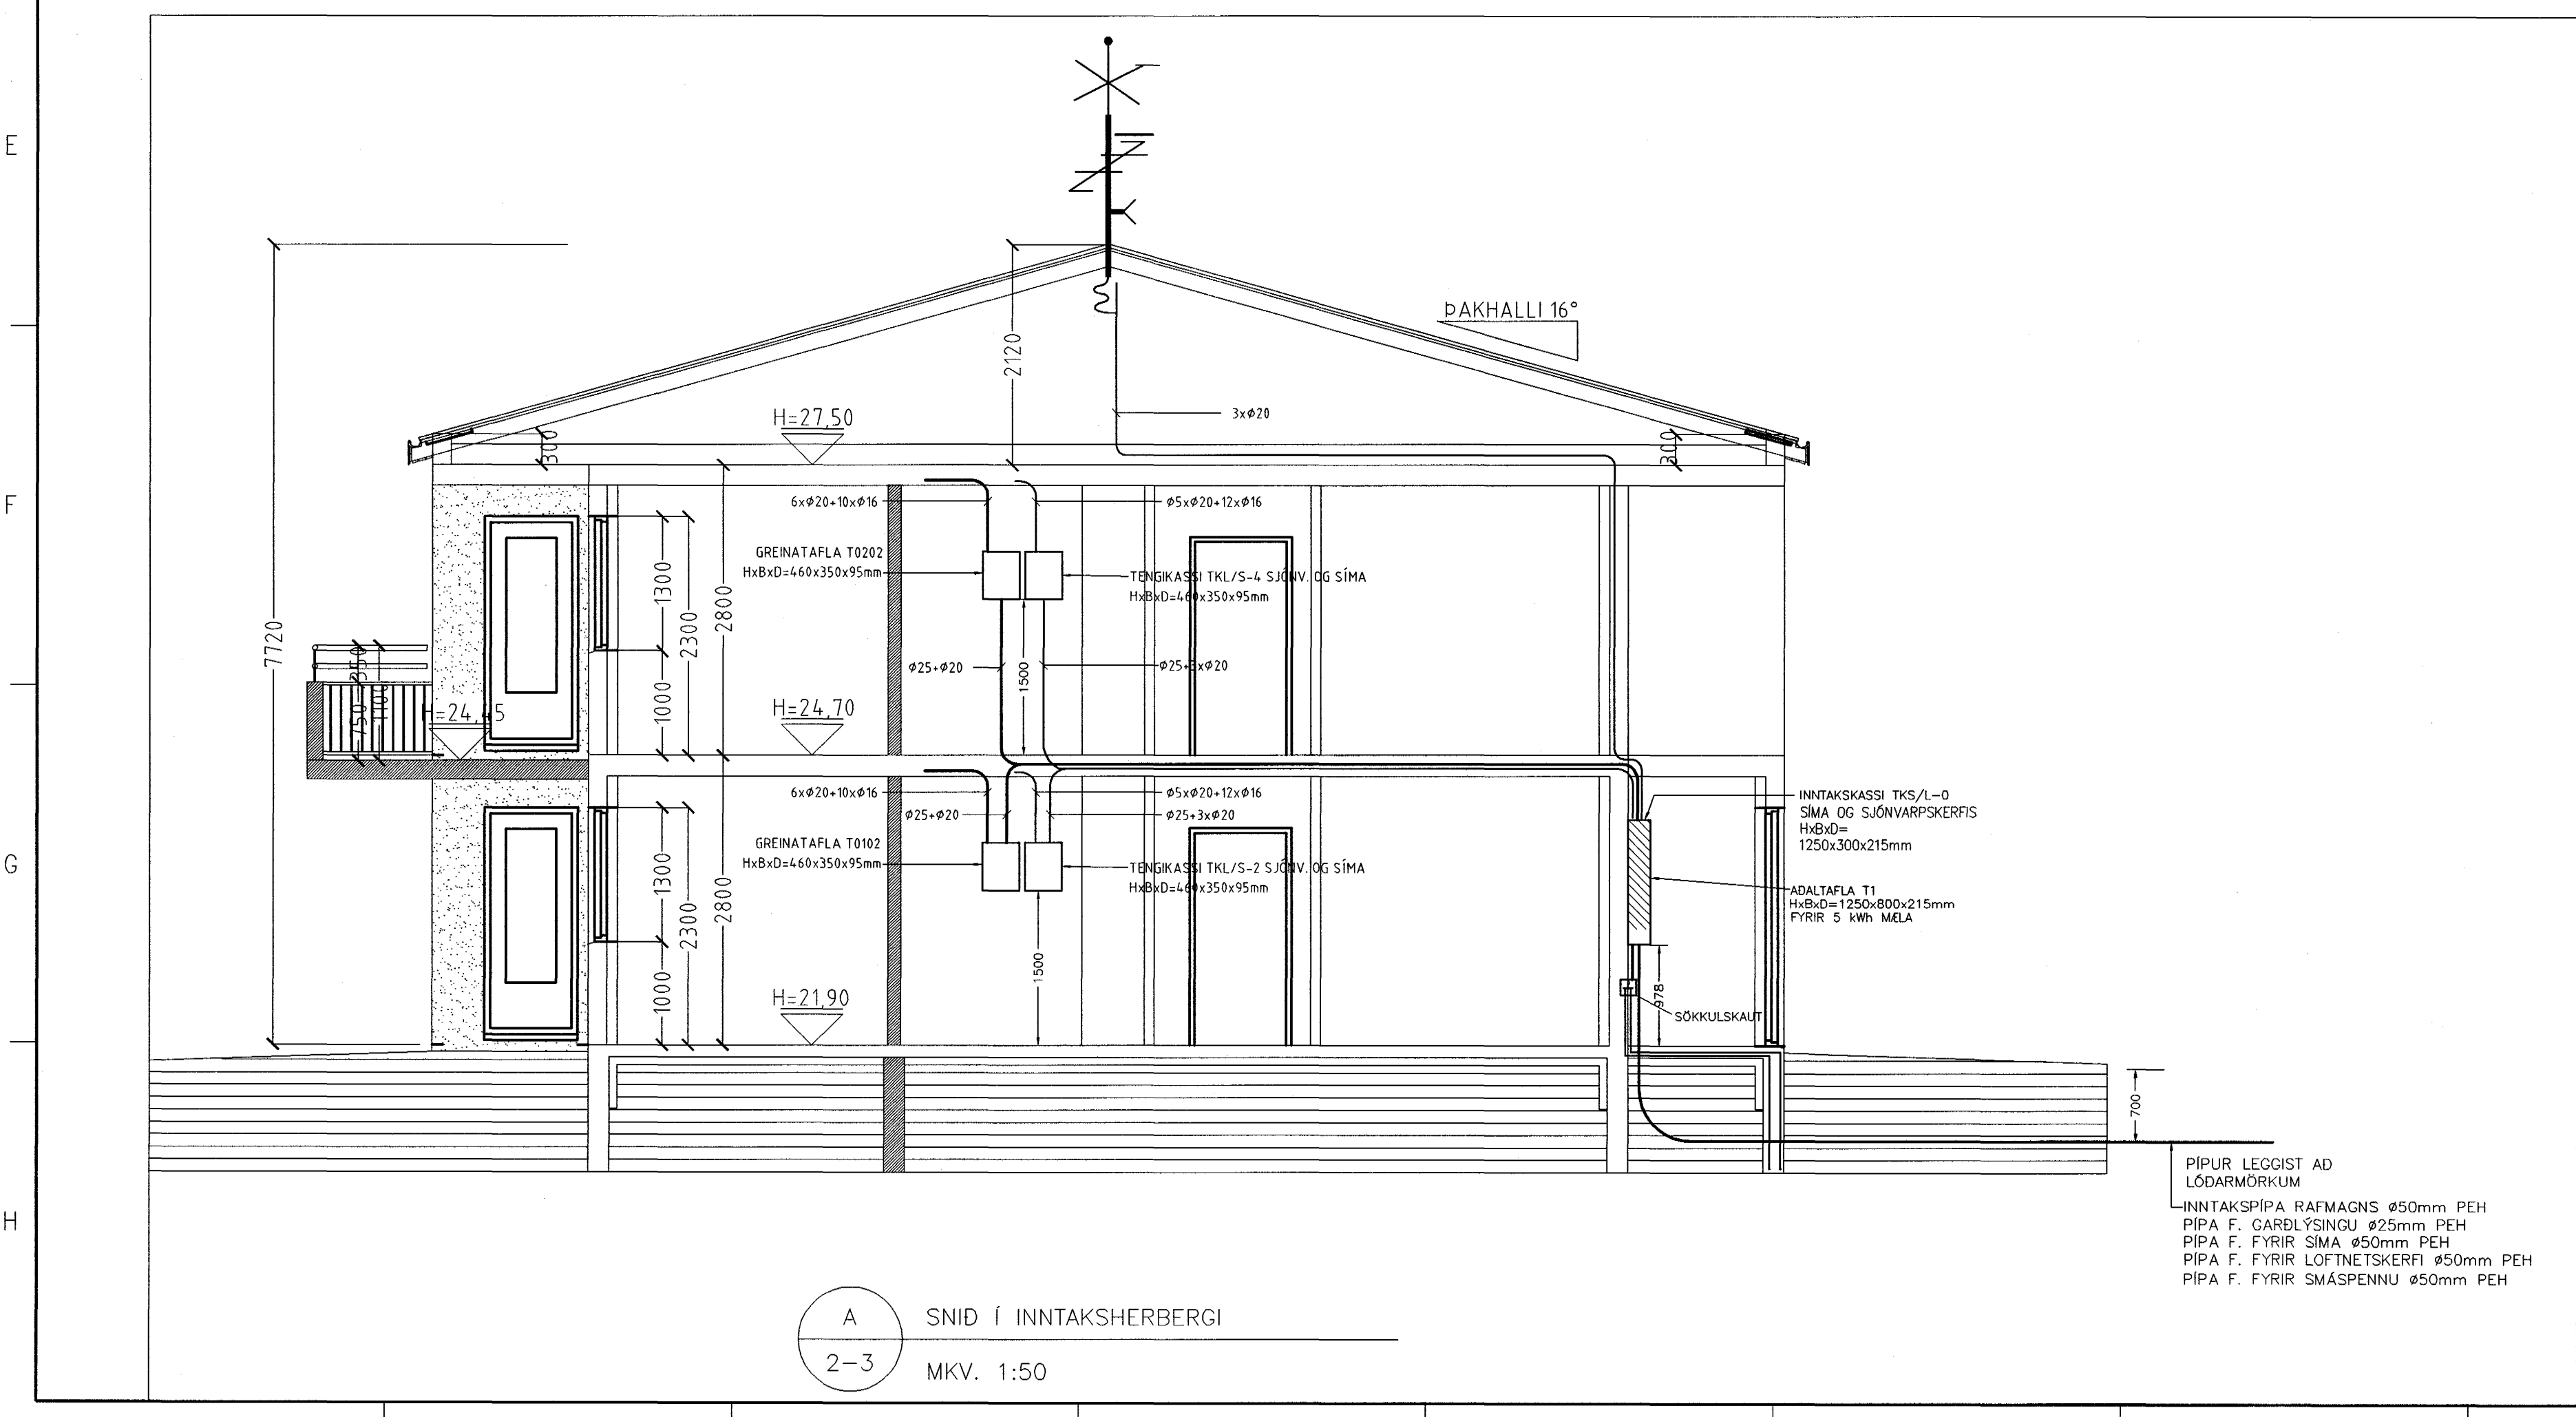

A SNIÐ Í INNTAKSHERBERGI
2-3 MKV. 1:50

ÚTÍG.	DAGS.	BREYTING	HA.	YF.
AI	12.01.2004	TILLAGA P1	AA	AA
CI	26.02.2004	ÚTGEFID TIL FRAMHENDA	AA	AA

VERKLEIPTI

AFSTÖÐUMYND SNIÐ SKÝRINGAR

KVARNÚM: 1:50 / 1:500

HANNAÐ	TEKNAÐ	VIÐE.	ÚTGAFA
ÁSGEIR A.	ÁSGEIR A.		Samþykkt þann 03. MARS 2004

GÖTUBEIÐI: Byggingafræðingur / Hafnarfirði
F.h. Sigurbjartur Halldórsson

STADUR: ENGJAVELLIR 10

HAFNARFIRÐI

Ásgeir Ambjörnsson rafstöfræðingur
Kennitala: 200352-3359
Hjallabráut 17, 220 Hafnarfjörður Sími 555 4123 / 899 4123

TEKNING NR.	BLAD NR.	N. BLAD NR.
20465	1	2

DAGS: 12.01.2004

SÁM: Ásgeir Ambjörnsson KENNIT: 200352-3359