
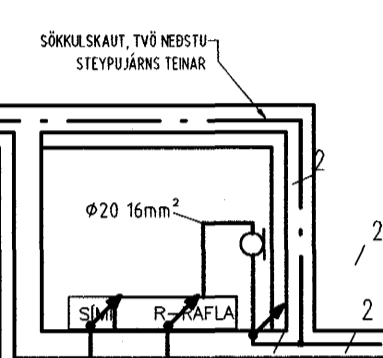


# ENGJAVELLIR 10 HAFNARFIRÐI.

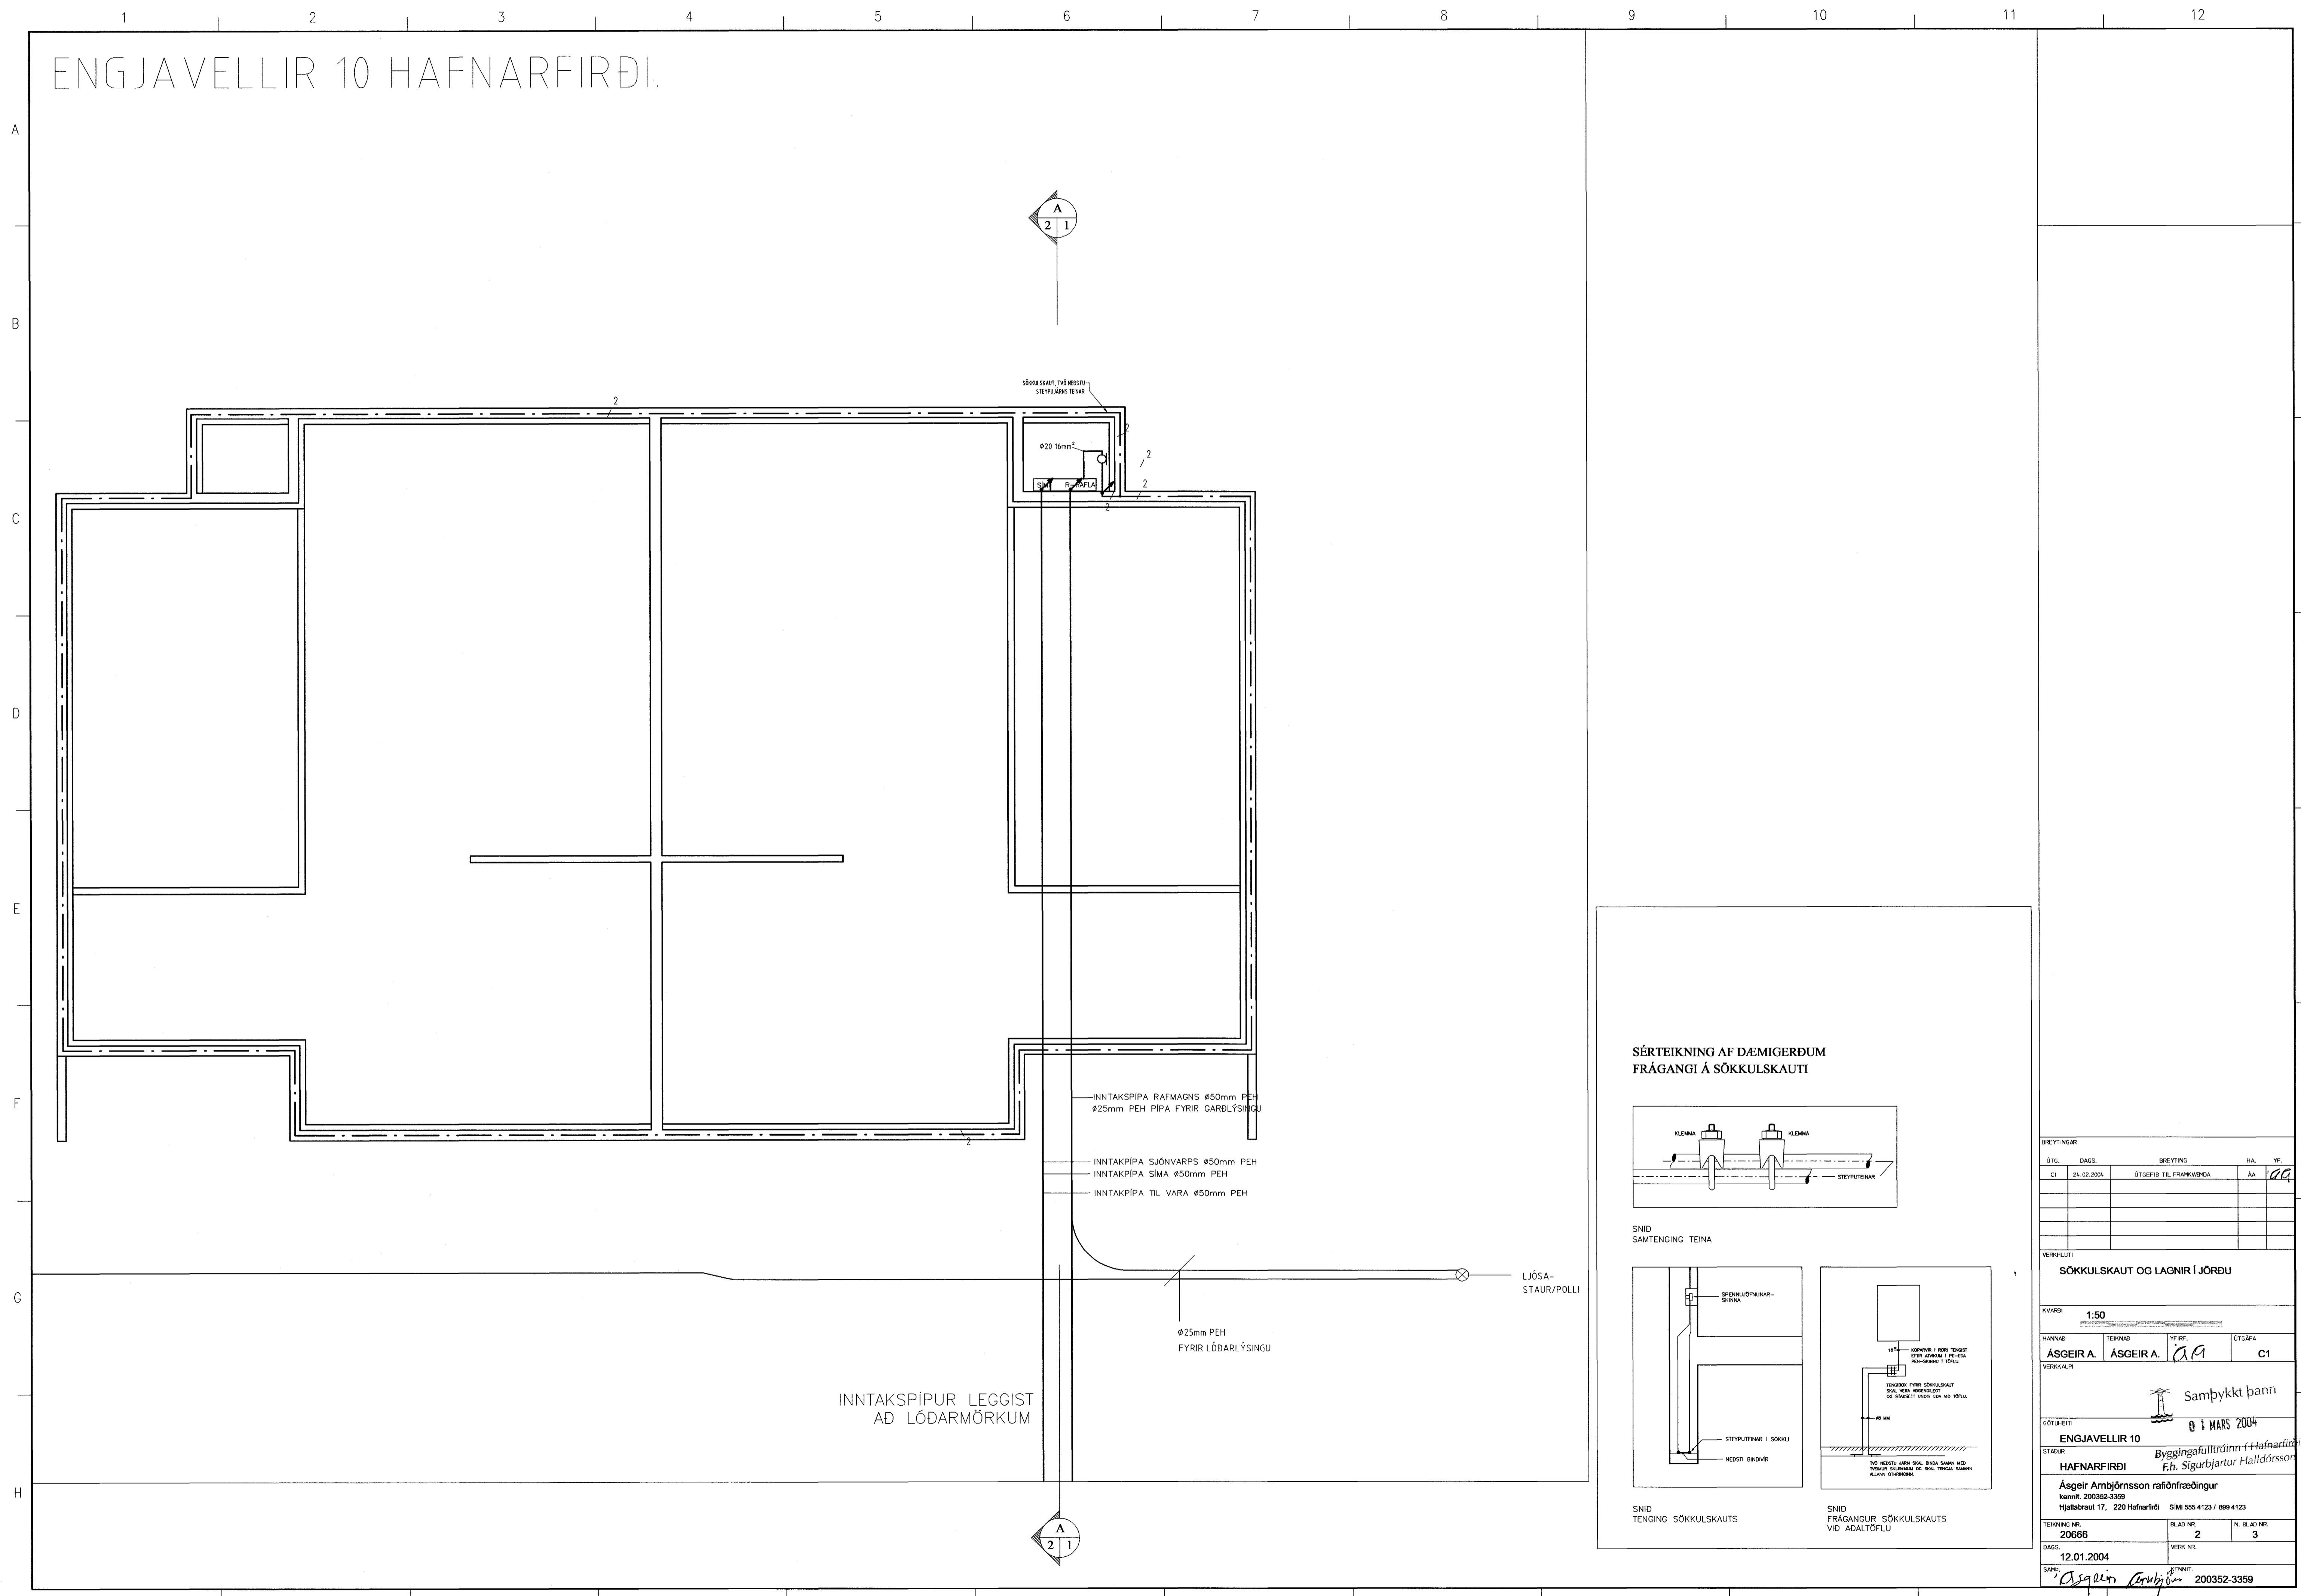


- INNTAKPIPA RAFMAGNS Ø50mm PEH
- Ø25mm PEH PIPA FYRIR GARDLÝSINGU
- INNTAKPIPA SJÓNVARPS Ø50mm PEH
- INNTAKPIPA SIMA Ø50mm PEH
- INNTAKPIPA TIL VARA Ø50mm PEH


Ø25mm PEH FYRIR LÓÐARLÝSINGU

INNTAKSPIPUR LEGGIST AD LÓÐARMÖRKUM


## SÉRTEIKNING AF DÆMIGERÐUM FRÁGANGI Á SÖKKULSKAUTI

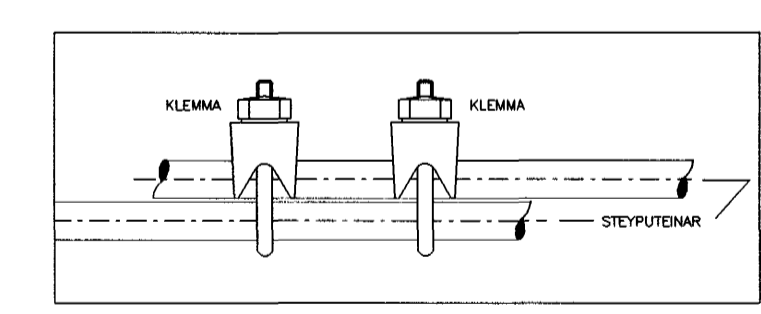

SNID SAMTENGING TEINA

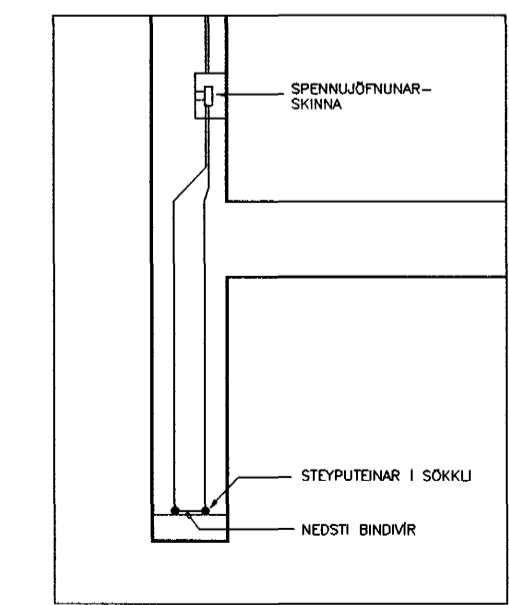

SNID TENGING SÖKKULSKAUTS

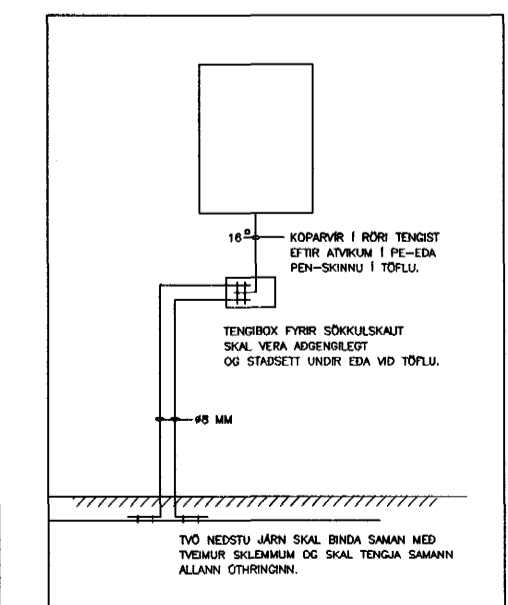

SNID FRÁGANÐUR SÖKKULSKAUTS VID ADALTÖFLU

BREYTINGAR			
ÚTG.	DAGS.	BREYTING	HA. YF.
C1	24.02.2004	ÓTGEFID TIL FRAMKVEMDA	AA

VERKPLATI			
SÖKKULSKAUT OG LAGNIR Í JÖRÐU			
KVAFER 1:50			
HANNAÐ	TEKNAÐ	YFIRF.	ÚTGÁFA
ÁSGEIR A.	ÁSGEIR A.	AA	C1
VERKPLATI			
Sambykkt þann 01 MARS 2004			
ENGJAVELLIR 10			
STADUR Byggingafulltrúinn Hafnarfirði F.h. Sigurbjartur Halldórsson			
HAFNARFIRÐI			
Ásgeir Ambjörnsson rafíðnræðingur Kennit. 200352-3359			
Hjallabraut 17, 220 Hafnarfirdi Sími 555 4123 / 899 4123			
TEIKNING NR.	BLAD NR.	N. BLAD NR.	
20666	2	3	
DAGS.	VERK NR.		
12.01.2004			
SÁM. Ásgeir Ambjörnsson 200352-3359			