



# ENGJAVELLIR 10 HAFNARFIRÐI.

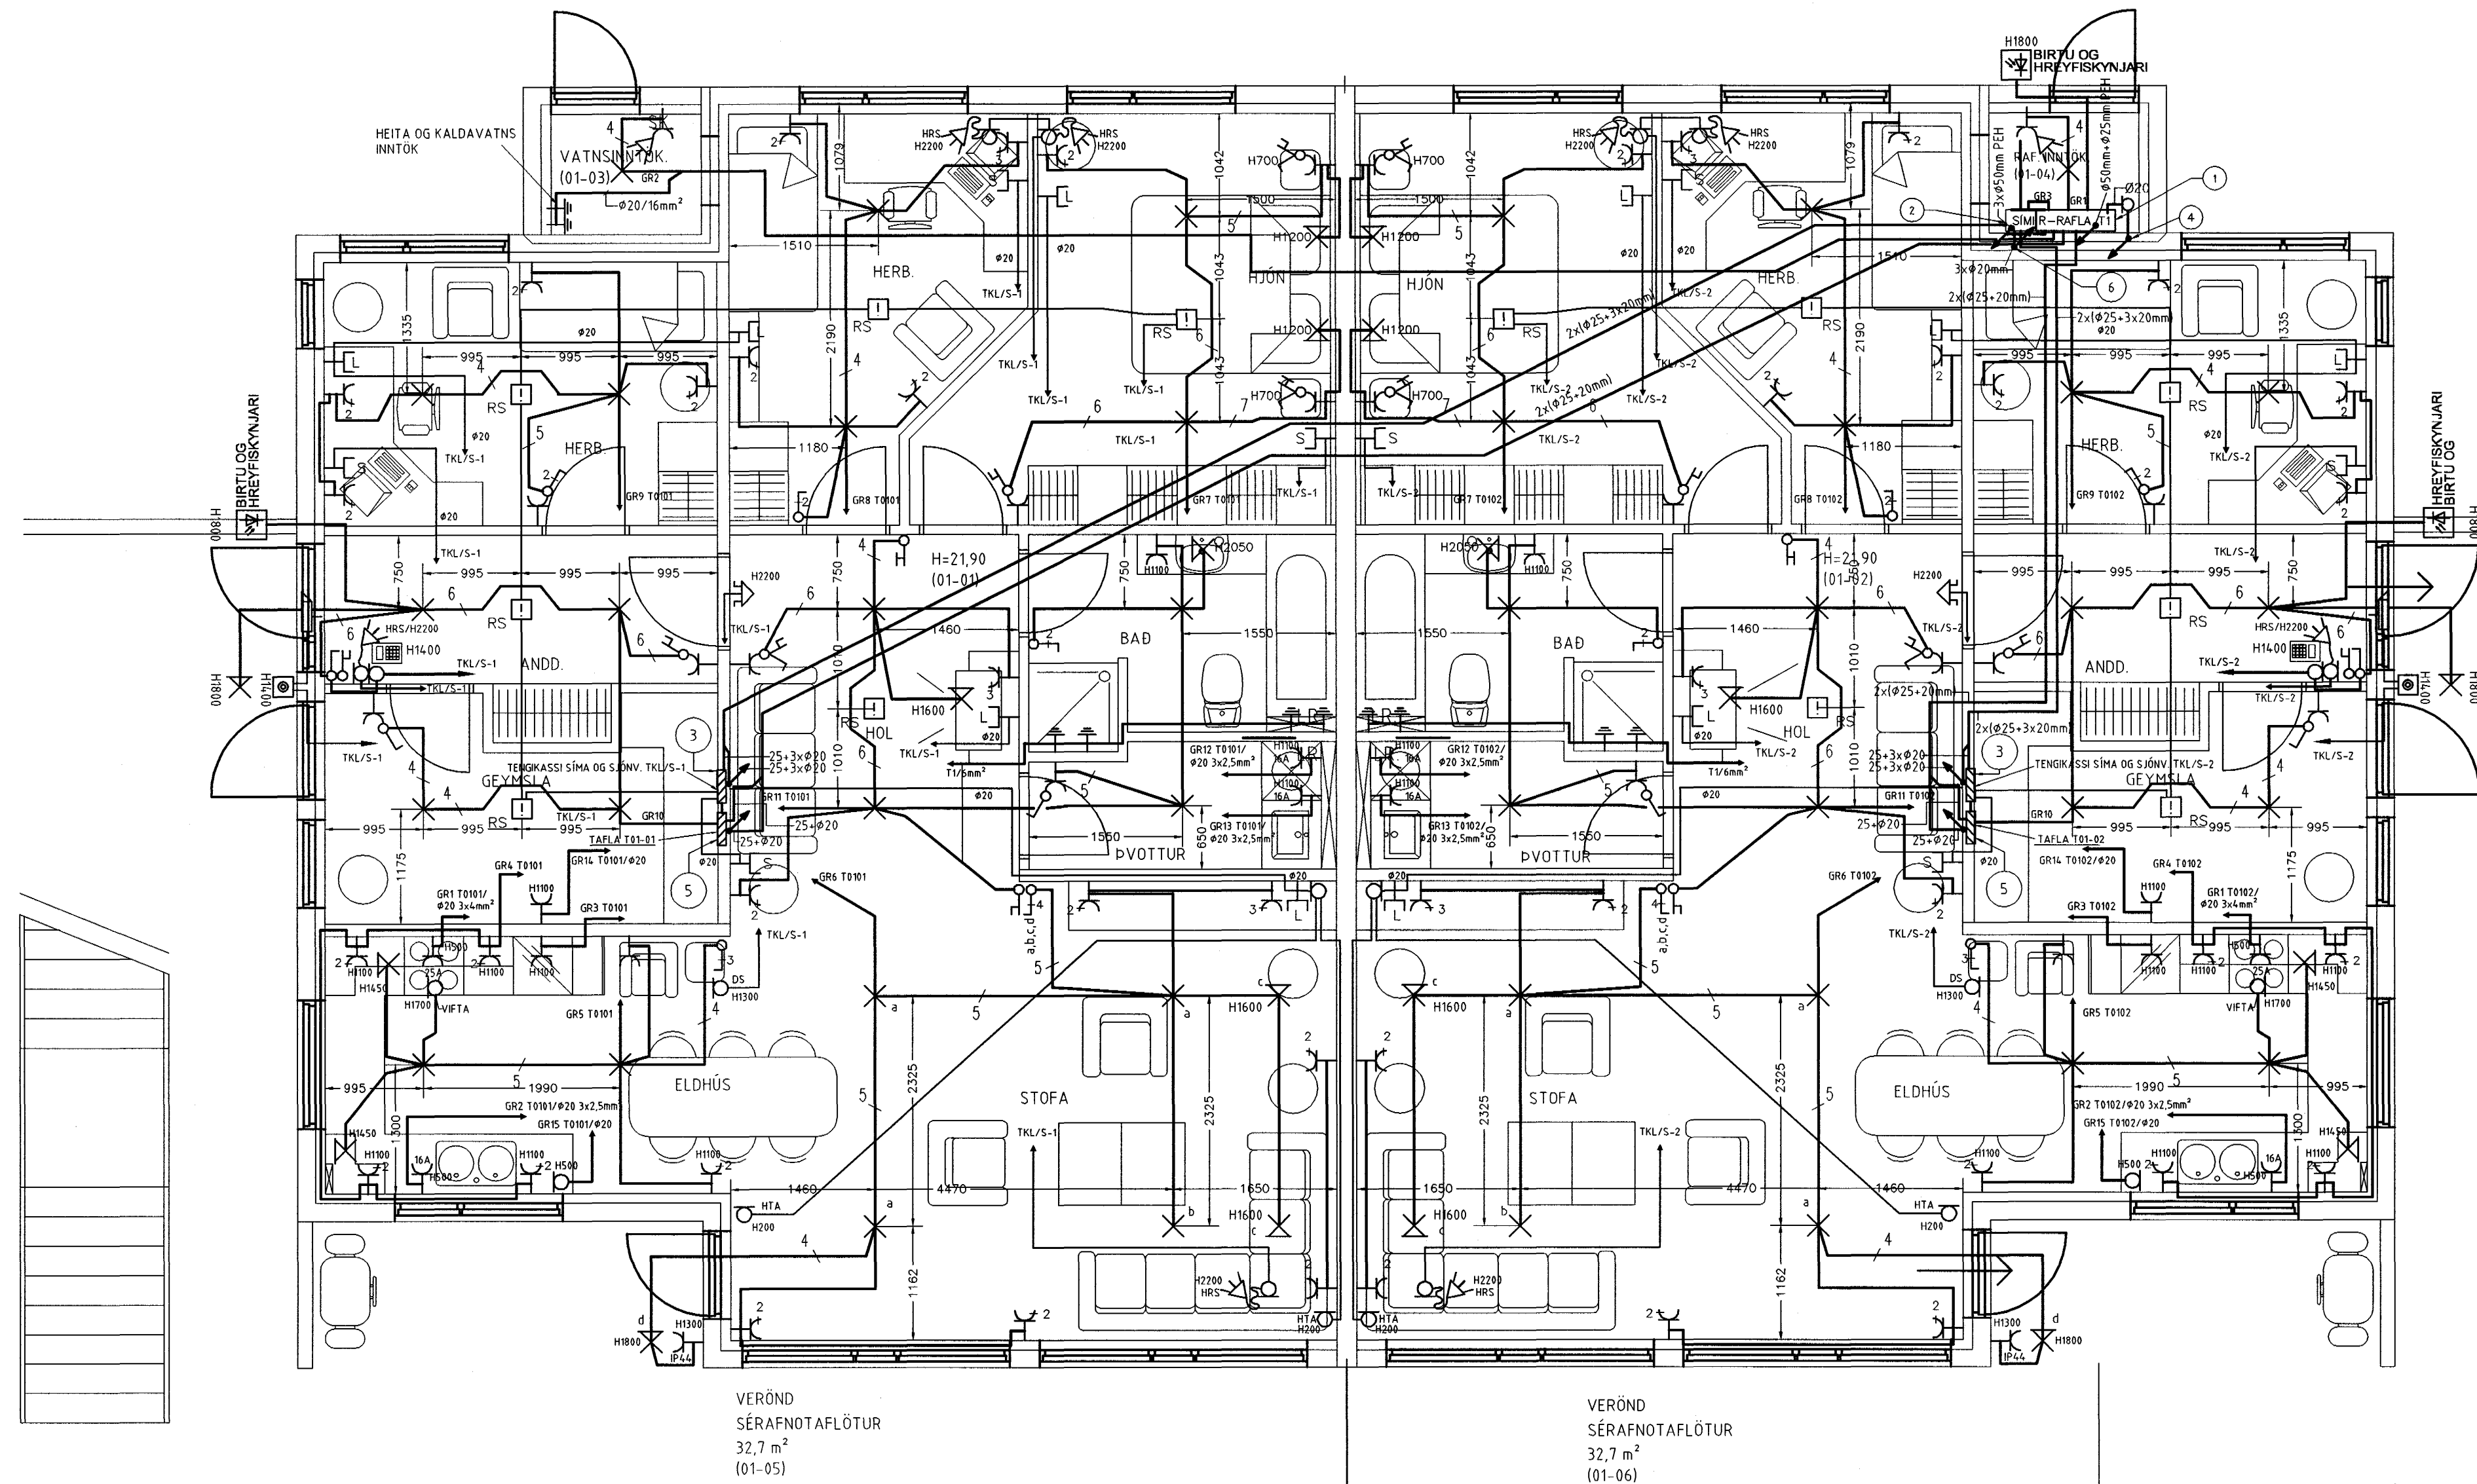

- SKÝRINGAR:**
- ADALTAFLA +T1  
HxBxD=1250x800x215mm.
  - LOFTNETS- OG SIMANNTAK  
KASSI TKL/S-L-0 HxBxD=1250x300x215mm.
  - LOFTNETS- OG SIMATENGI-  
KASSI Í IBÓÐ TKL/S-X HxBxD=460x350x95mm.
  - SÖKKULSKAUT  
2. NEDSTU STEYPU-  
JARNN TEINAR
  - GREINATAFLA  
Í IBÓÐ, STÆRD HxBxD=460x350x95mm
  - RÖR FRÁ INNTAKASSA AD ÞAKRISI  
FYRIR LOFTNET.
- HRS=HREYFISKYNJARI Í HÆÐ 2200 mm.

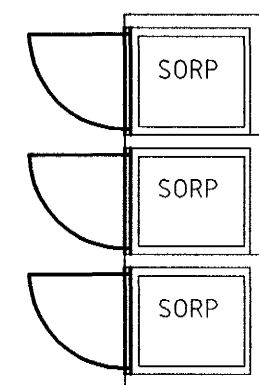

GRUNNMYND 1 HÆÐ

BREYTINGAR				
ÚTG.	DAGS.	BREYTING	HA.	YF.
CL	24.02.2004	ÚTGEFID YL FRAMKVEMDA	AA	GA
VERKLEIPI				
1. HÆÐ, LÁG- OG SMÁSPENNA				
KVAFER 1:50				
HANNAÐ	TEKNAÐ	YFIR.	ÚTGAFA	
ÁSGEIR A.	ÁSGEIR A.	GA	C1	
VERKLEIPI				
Samþykkt þann				
01. MARS 2004				
GÖTUEITI				
ENGJAVELLIR 10 Byggingafulltrúinn í Hafnarfirði				
STABUR				
HAFNARFIRÐI				
Ásgeir Ambjörnsson rafífræðingur				
Kennitali: 200352-3359				
Hjallsbraut 17, 220 Hafnarfirði Sími 555 4123 / 896 4123				
TEIÐNING NR.	BLAD NR.	N. BLAD NR.		
20467	3	4		
DAGS.	REIPI NR.			
12.01.2004				
NAFN	KENNIT.			
Ásgeir Ambjörnsson	200352-3359			