


GRUNNMYND 3 HÆÐAR 1:50

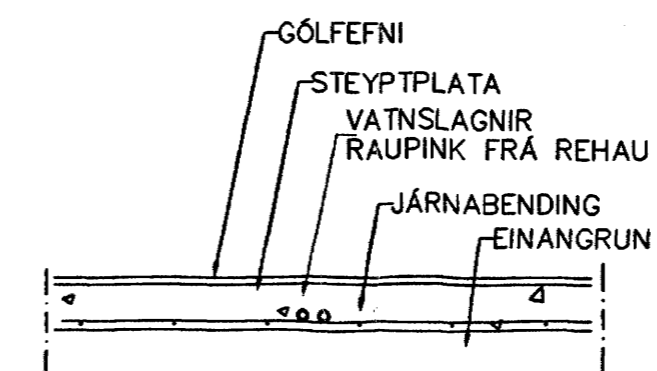

LAGNIR, SNID, 1:20

Br.	Dags.	Eðil breytinga	Sign
DAGGARVELLIR 6B HAFNARFIRÐI			
VATNSLAGNIR Í PLÖTU 3 HÆÐAR			
MKV. 1:50 Samþykkt þann 27 FEB. 2004			
DAGS. FEB. 2004 <small>Byggingafræðingur í Hafnarfirði</small>			
VERK NR. 2228 <small>Eh. Sigurbjartur Halldórsson</small>			
TEIKN. NR. 2-04			
HANNÁÐ SIG. ÞORLEIFSS. KT. 241148-3009			
TEIKNÁÐ G.H.			
YFIRKARID			
 TÆKNIRJÓHANNA SIGURDAR ÞORLEIFSSONAR ehf STRANDGÖTU 11 220 HAFNARFIRÐI Sími 555-4255 FAX 565-2875 Email taeinnitiljorusta@islandia.is KÍ 440683-2539			

Samþykkt þann
27 FEB. 2004

Byggingafræðingur í Hafnarfirði
Eh. Sigurbjartur Halldórsson