



snið C-C

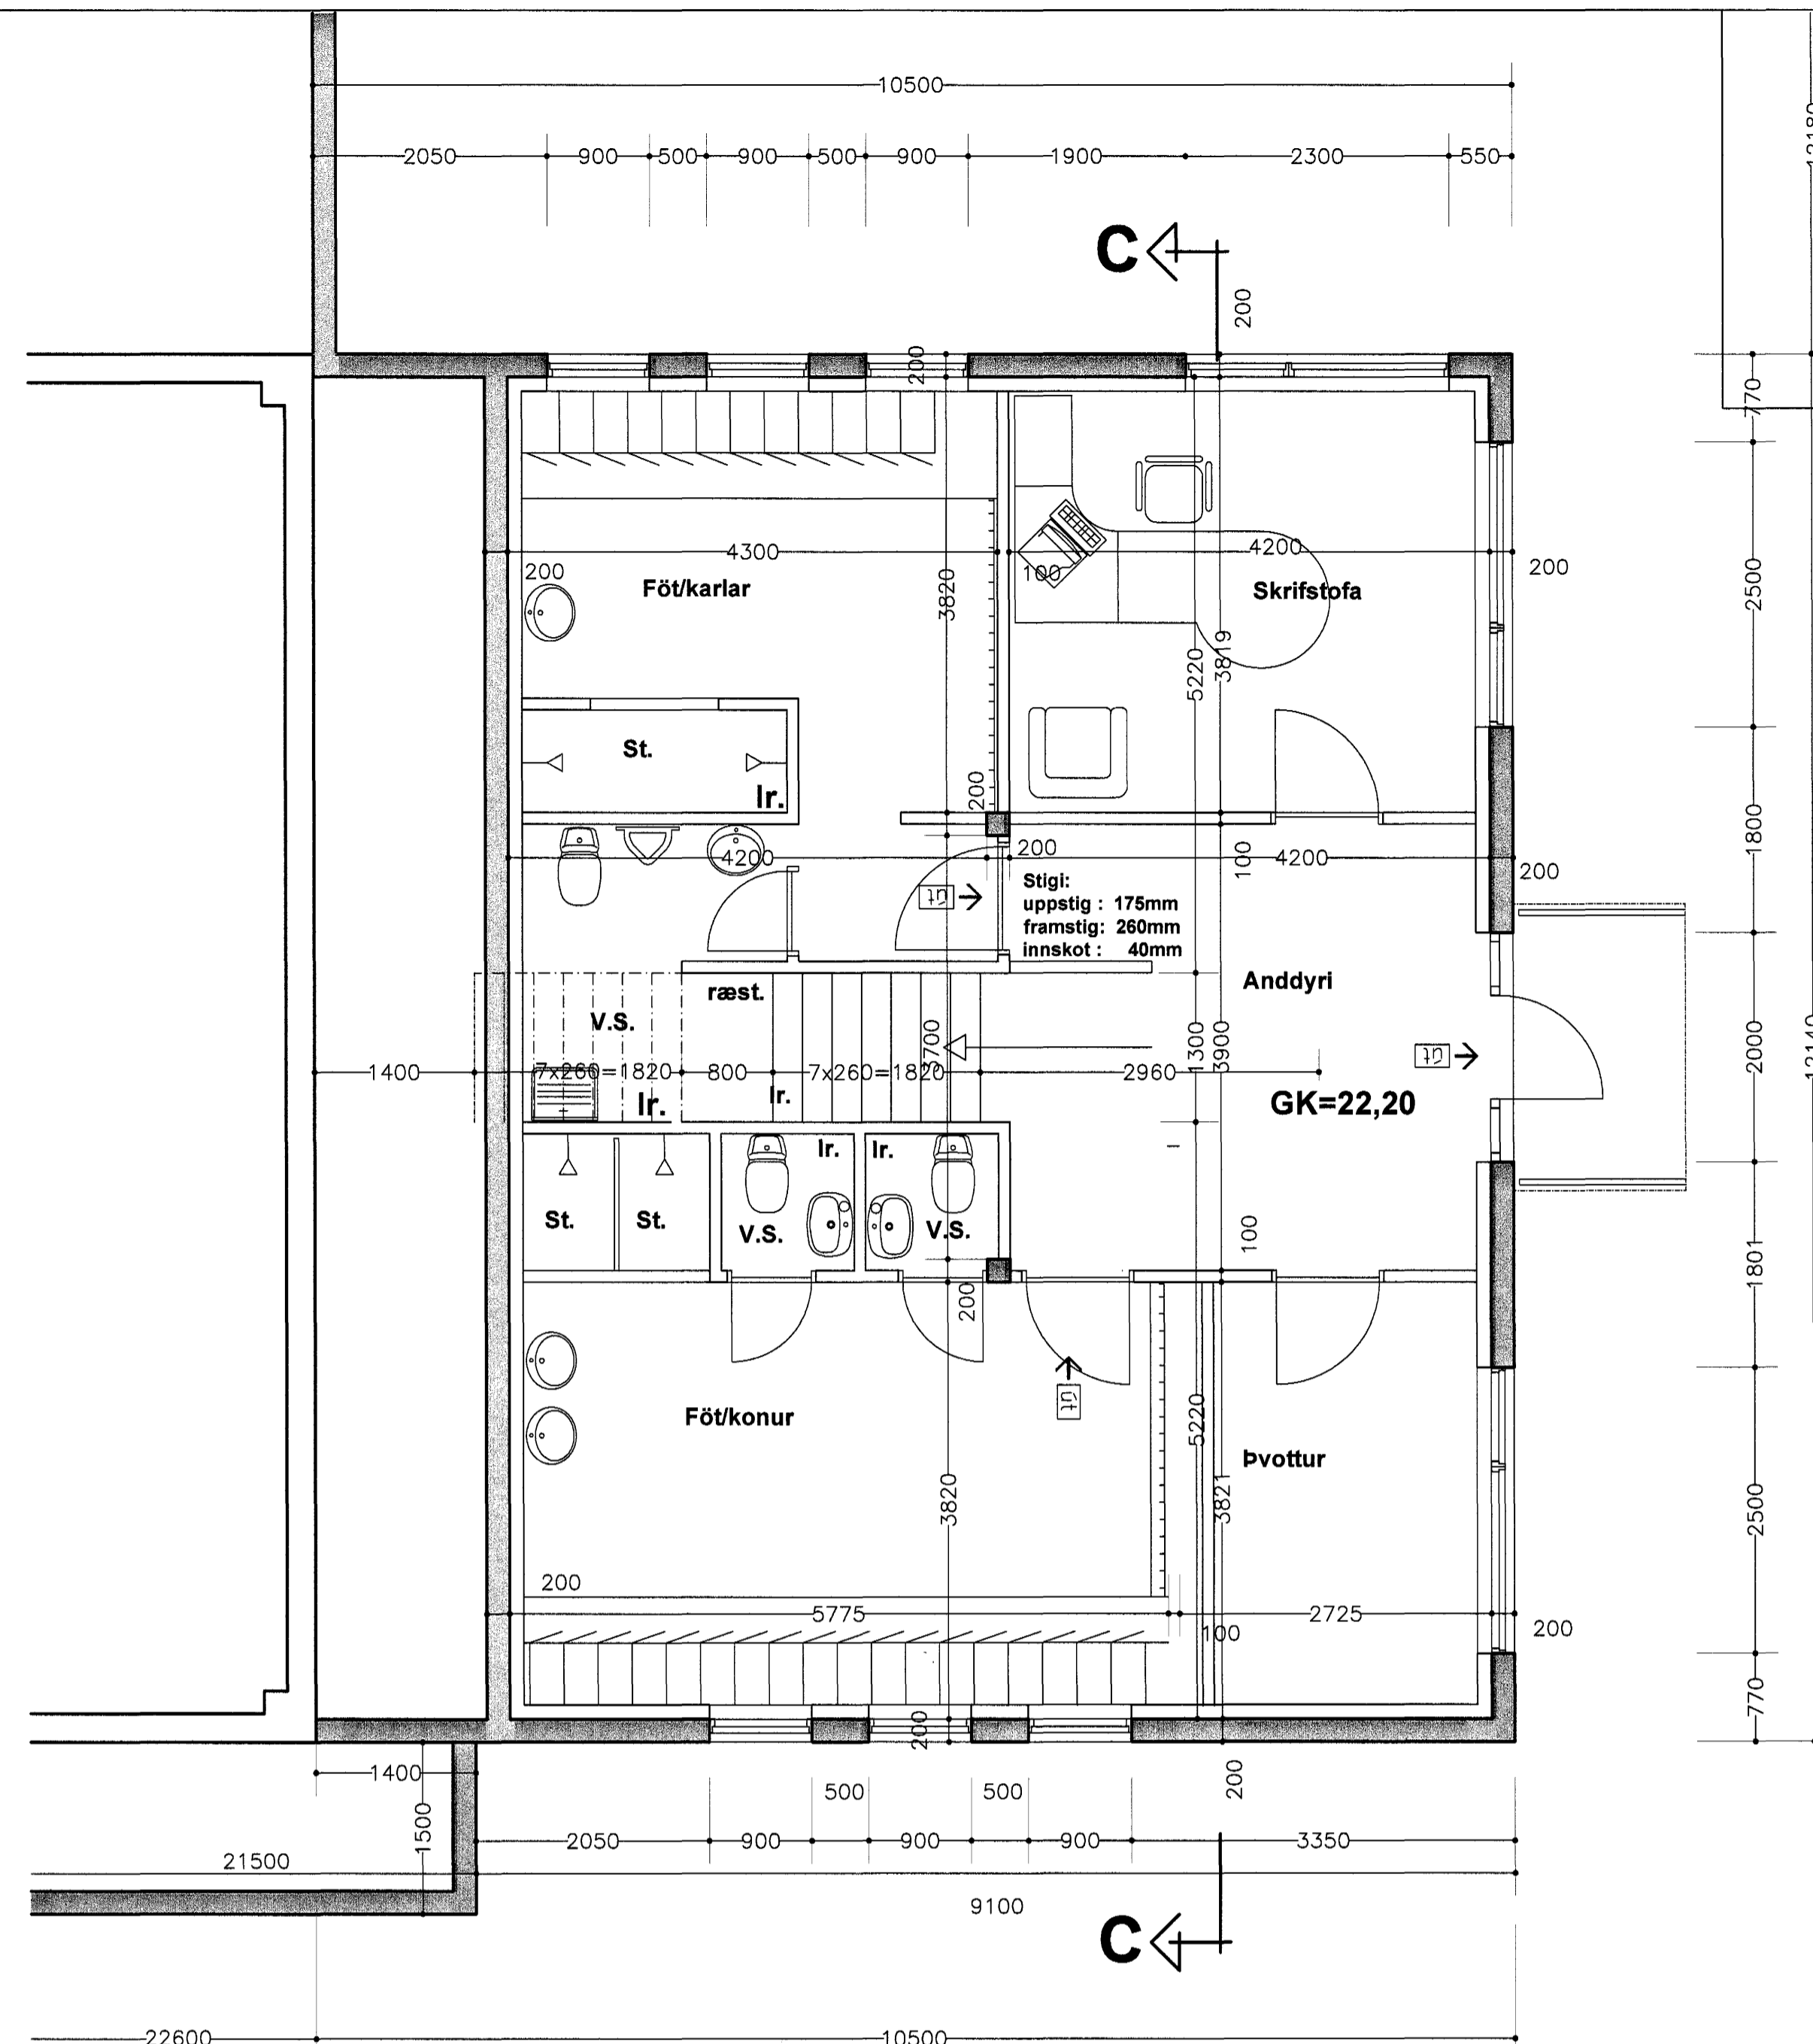

Grunnmynd 1. hæð

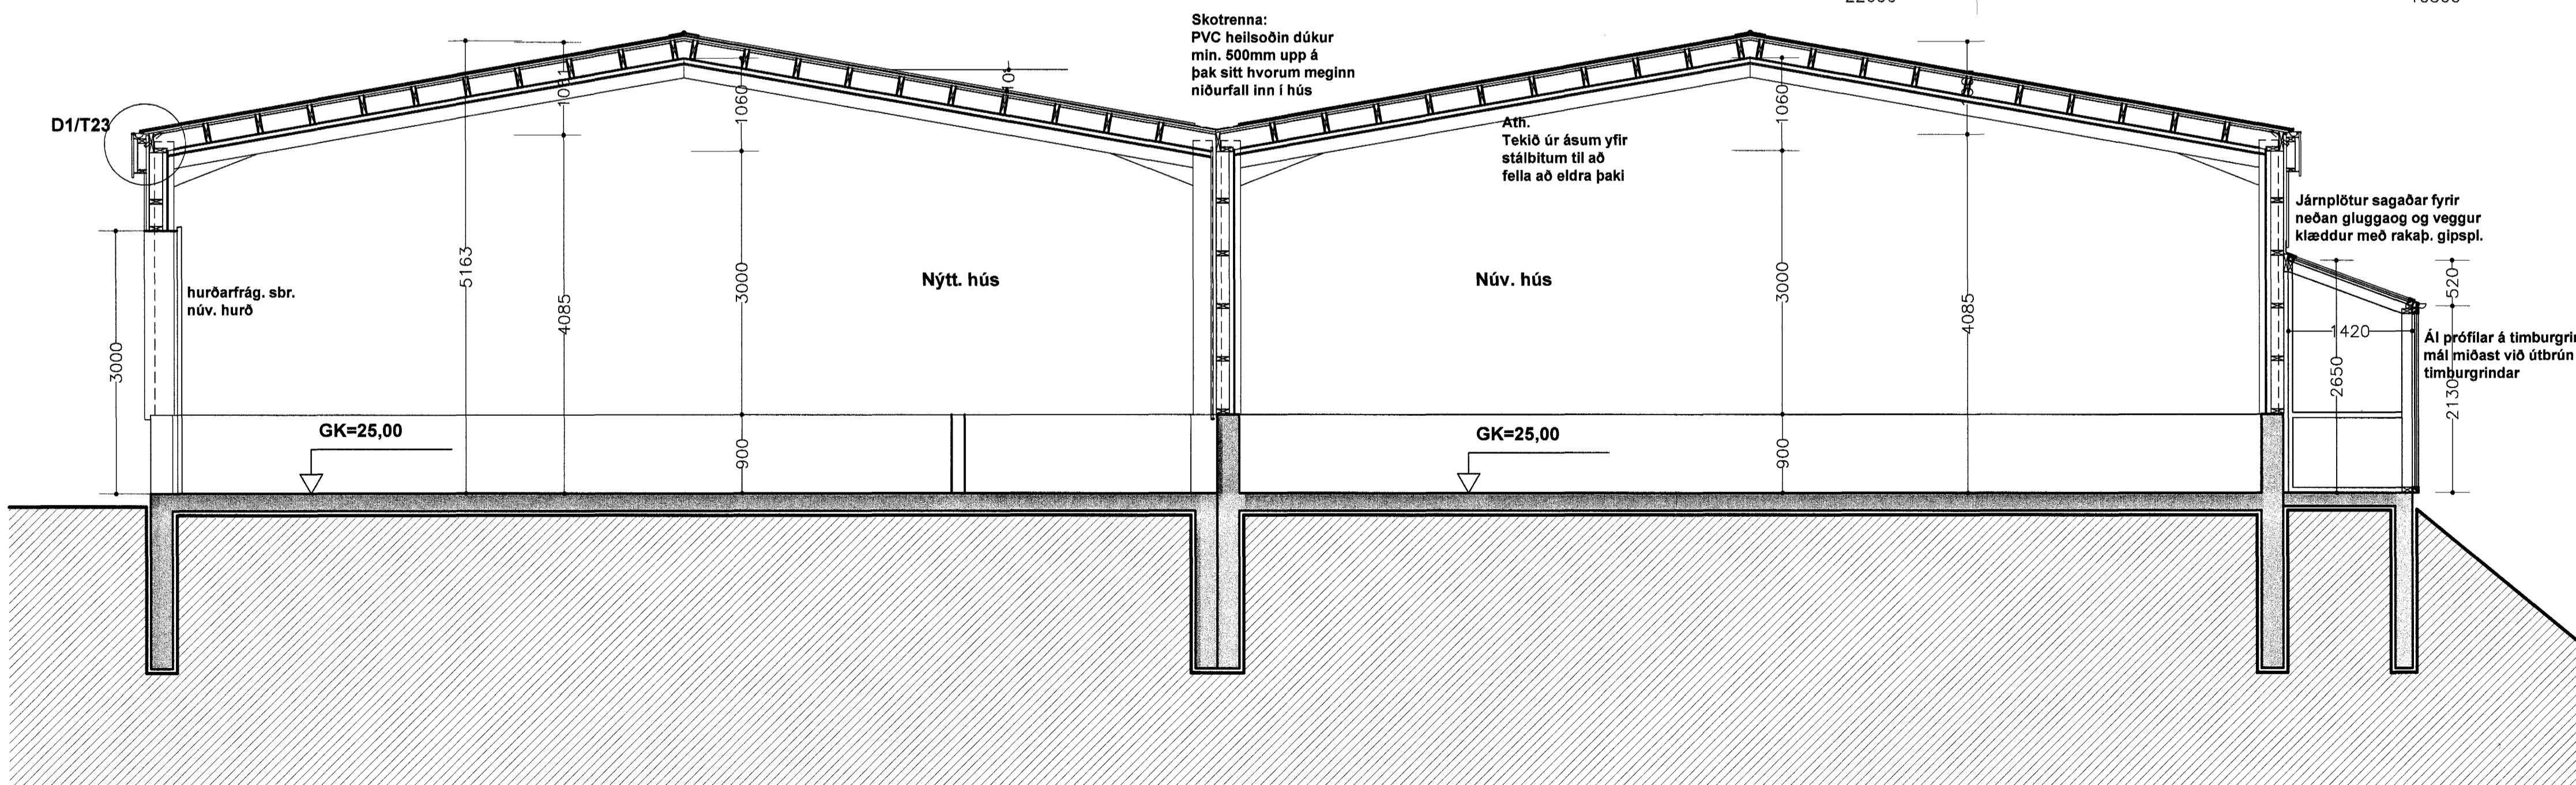

snið B-B

Samþykkt þann
27 FEB. 2004
Byggingafulltrúinn í Hafnarfirði
F.h. Sigurbjartur Halldórsson

Ath. Málsetning hurða og gluggagata miðast við smíðamál glugga. Ef hurðir og gluggar eru settir í eftir á skal gera ráð fyrir því í uppslætti og uppsetningu grindar.

Eyrartröð 12

Grunnmynd 1. hæð og sniðmyndir		kvartí: 1:50	teikn. nr. 20
Ingl Gunnar bóðarson byggingafræðingur bfl sími 554 3523, 897 3523 fax 554 3523 netf. igth@simnet.is Smiðjuvegur 11 200 Kópavogur	kt. 280463-3239	dags. 03.03.2003	breytt. 29.09.2003
Breytt dags. 29.09.2003	Eðli breytinga Starfsm. hús fært fram og lyft upp sbr. bygn. tekn.		