


OFNASKRÁ $\Delta t = 40^\circ\text{C}$

OFN NR.	AFL W	Staður	HÉÐ mm	LENGD mm	Gerð	Hitastýrirlökar
						Framrennsli
1	560	Föt/karlar	600	400	Panel	
2	1120	Föt/karlar	300	1400	Panel	
3	1260	Skrifst.	500	2000	Panel	
4	1390	Skrifst.	500	2200	Panel	
5	980	Anddyri	600	700	Panel	
6	980	Anddyri	600	700	Panel	
7	1390	Þvottur	500	400	Panel	
8	1760	Föt/kour	600	1000	Panel	
9	840	Föt/konur	300	2200	Panel	
10	680	Salerni/ræsting	600	600	Panel	
11	720	Skriftsofa	600	700	Panel	
12	720	Skriftsofa	600	700	Panel	
13	980	Skriftsofa	400	700	Panel	
14	980	Skriftsofa	400	700	Panel	
15	980	Skriftsofa	600	700	Panel	
16	980	Skriftsofa	600	700	Panel	
17	1120	Kaffistofa	600	800	Panel	
18	1120	Kaffistofa	600	800	Panel	
19	1120	Kaffistofa	600	800	Panel	
20	1120	Kaffistofa	600	800	Panel	
21	340	Salerni	500	400	Panel	
22	250	Salerni	500	400	Panel	
23	1400	Gangur	600	1000	Panel	

Áður en ofnapöntun er staðfest skal yfirfara ofnastærðir á byggingastað.

TENGING HITABLÁSARA

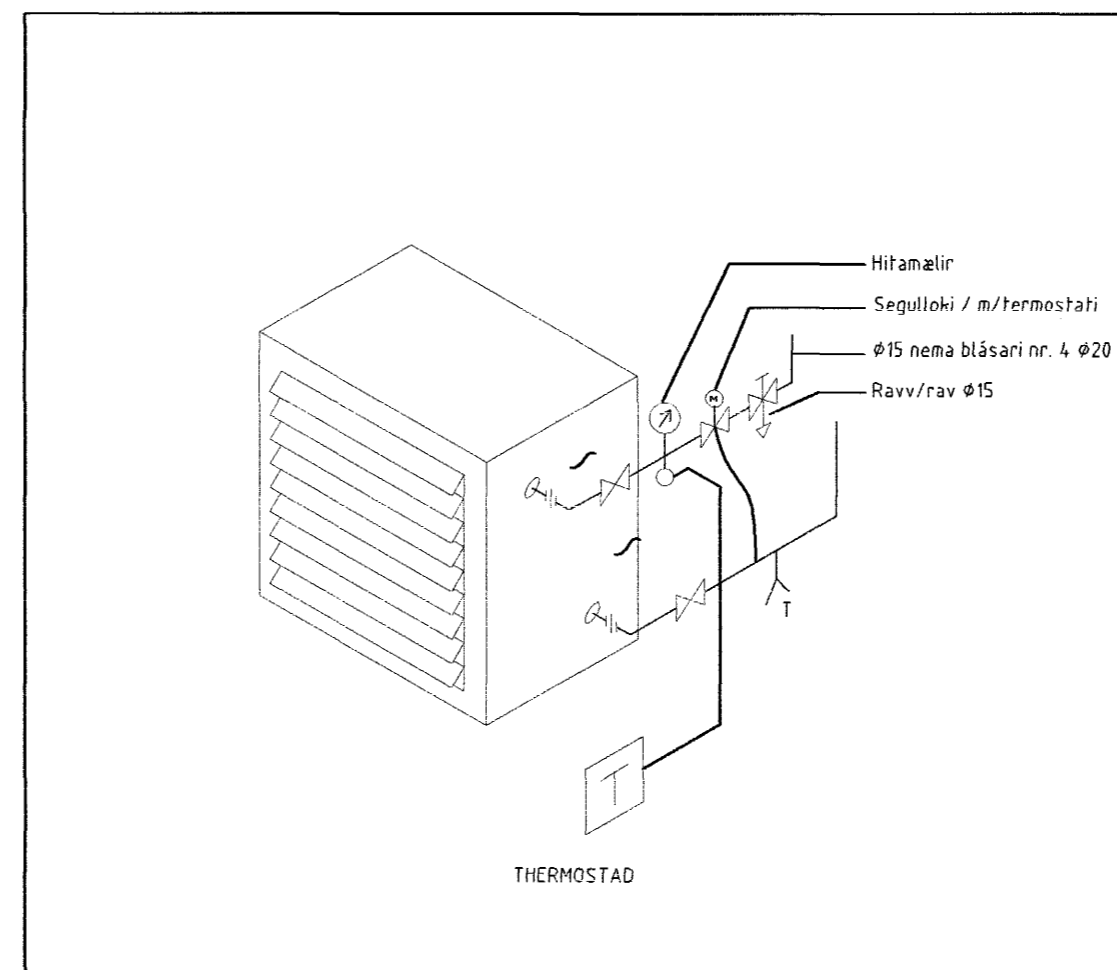

Blásari 11500W. td. Wesper .

ALMENNAR SKÝRINGAR.
 LÖFTSTÖKKAR OG TENGISTYKKI.
 KERFIÐ SKAL UPPFYLLA ÞÉTTLEIFLOKK B SAMKV. DS-447.DS-1098,1099,1105,1122,1 OG 1122.2
 LÁMARKSEFNISÞYKKT .
 ÞVERMÁL EÐA STÆSTAHLIÐ <250MM ÞYKKT 0,50MM
 ÞVERMÁL EÐA STÆSTAHLIÐ <251-500MM ÞYKKT 0,60MM
 ÞVERMÁL EÐA STÆSTAHLIÐ <501-800MM ÞYKKT 0,70MM
 ÞVERMÁL EÐA STÆSTAHLIÐ <801 MM ÞYKKT 0,90MM
 STÖKKA SKAL FESTA Í BURÐARBITA EÐA STEYPU MEÐ 10MM SNITTEINUM, MÖRBOLTUM EÐA
 KLEMMUM AF VIÐURKENDRI GERÐ.
 FRÁGANGUR SKAL VERA Í SAMRÆMI VIÐ GÓÐA LAGNAVINNU OG REGLUGERÐIR.

Skýringar.
 1. ÚTSÖGSLÁSARI FYRIR LYFTARA ER STAÐSETTUR UPP Á VEGG DANTOP Ø200 . ÚTSÖG 70 L/SEK.
 STIGLAUS HRADASTÝRING Á KERFINU SEM ER STAÐSETT VIÐ ÚTSÖGSHÁF ÞEGAR LYFTARI
 TENGIST Í HLEBSLU FER ÚTSÖGIÐ AF STAÐ. HÆGT ER AÐ VERA MEÐ ÚTSÖG Á ÞESS AÐ
 LYTARAHLEÐSLA SÉ Í GANGI.

Samþykkt þann
 27 FEB. 2004

Byggingulltrúinn í Hafnarfirði
 F.h. Sigurbjartur Halldórsson

Breytingar			Eyrartröð 12. Viðbygging.
Nr.	Dags.	Nafn	
			Tæknipjónusta Ragnars G Gunnarssonar ehf. Smíðjuvegi 11 s: 544 5350 fax: 544 5351
			Mkv. ~~~~~
			Ofnaskrá og stýring blásara í verksmíðju. Skýring á loftrægingu fyrir lyftara
			Nr. 25
			Dags. 20.1. 2004
			kt.: 110947-2839

Samþ. Heiðr.
 Friðrik S. Þórunn