


UNDIRSTÖÐUR
GRUNNMYND 1:50.

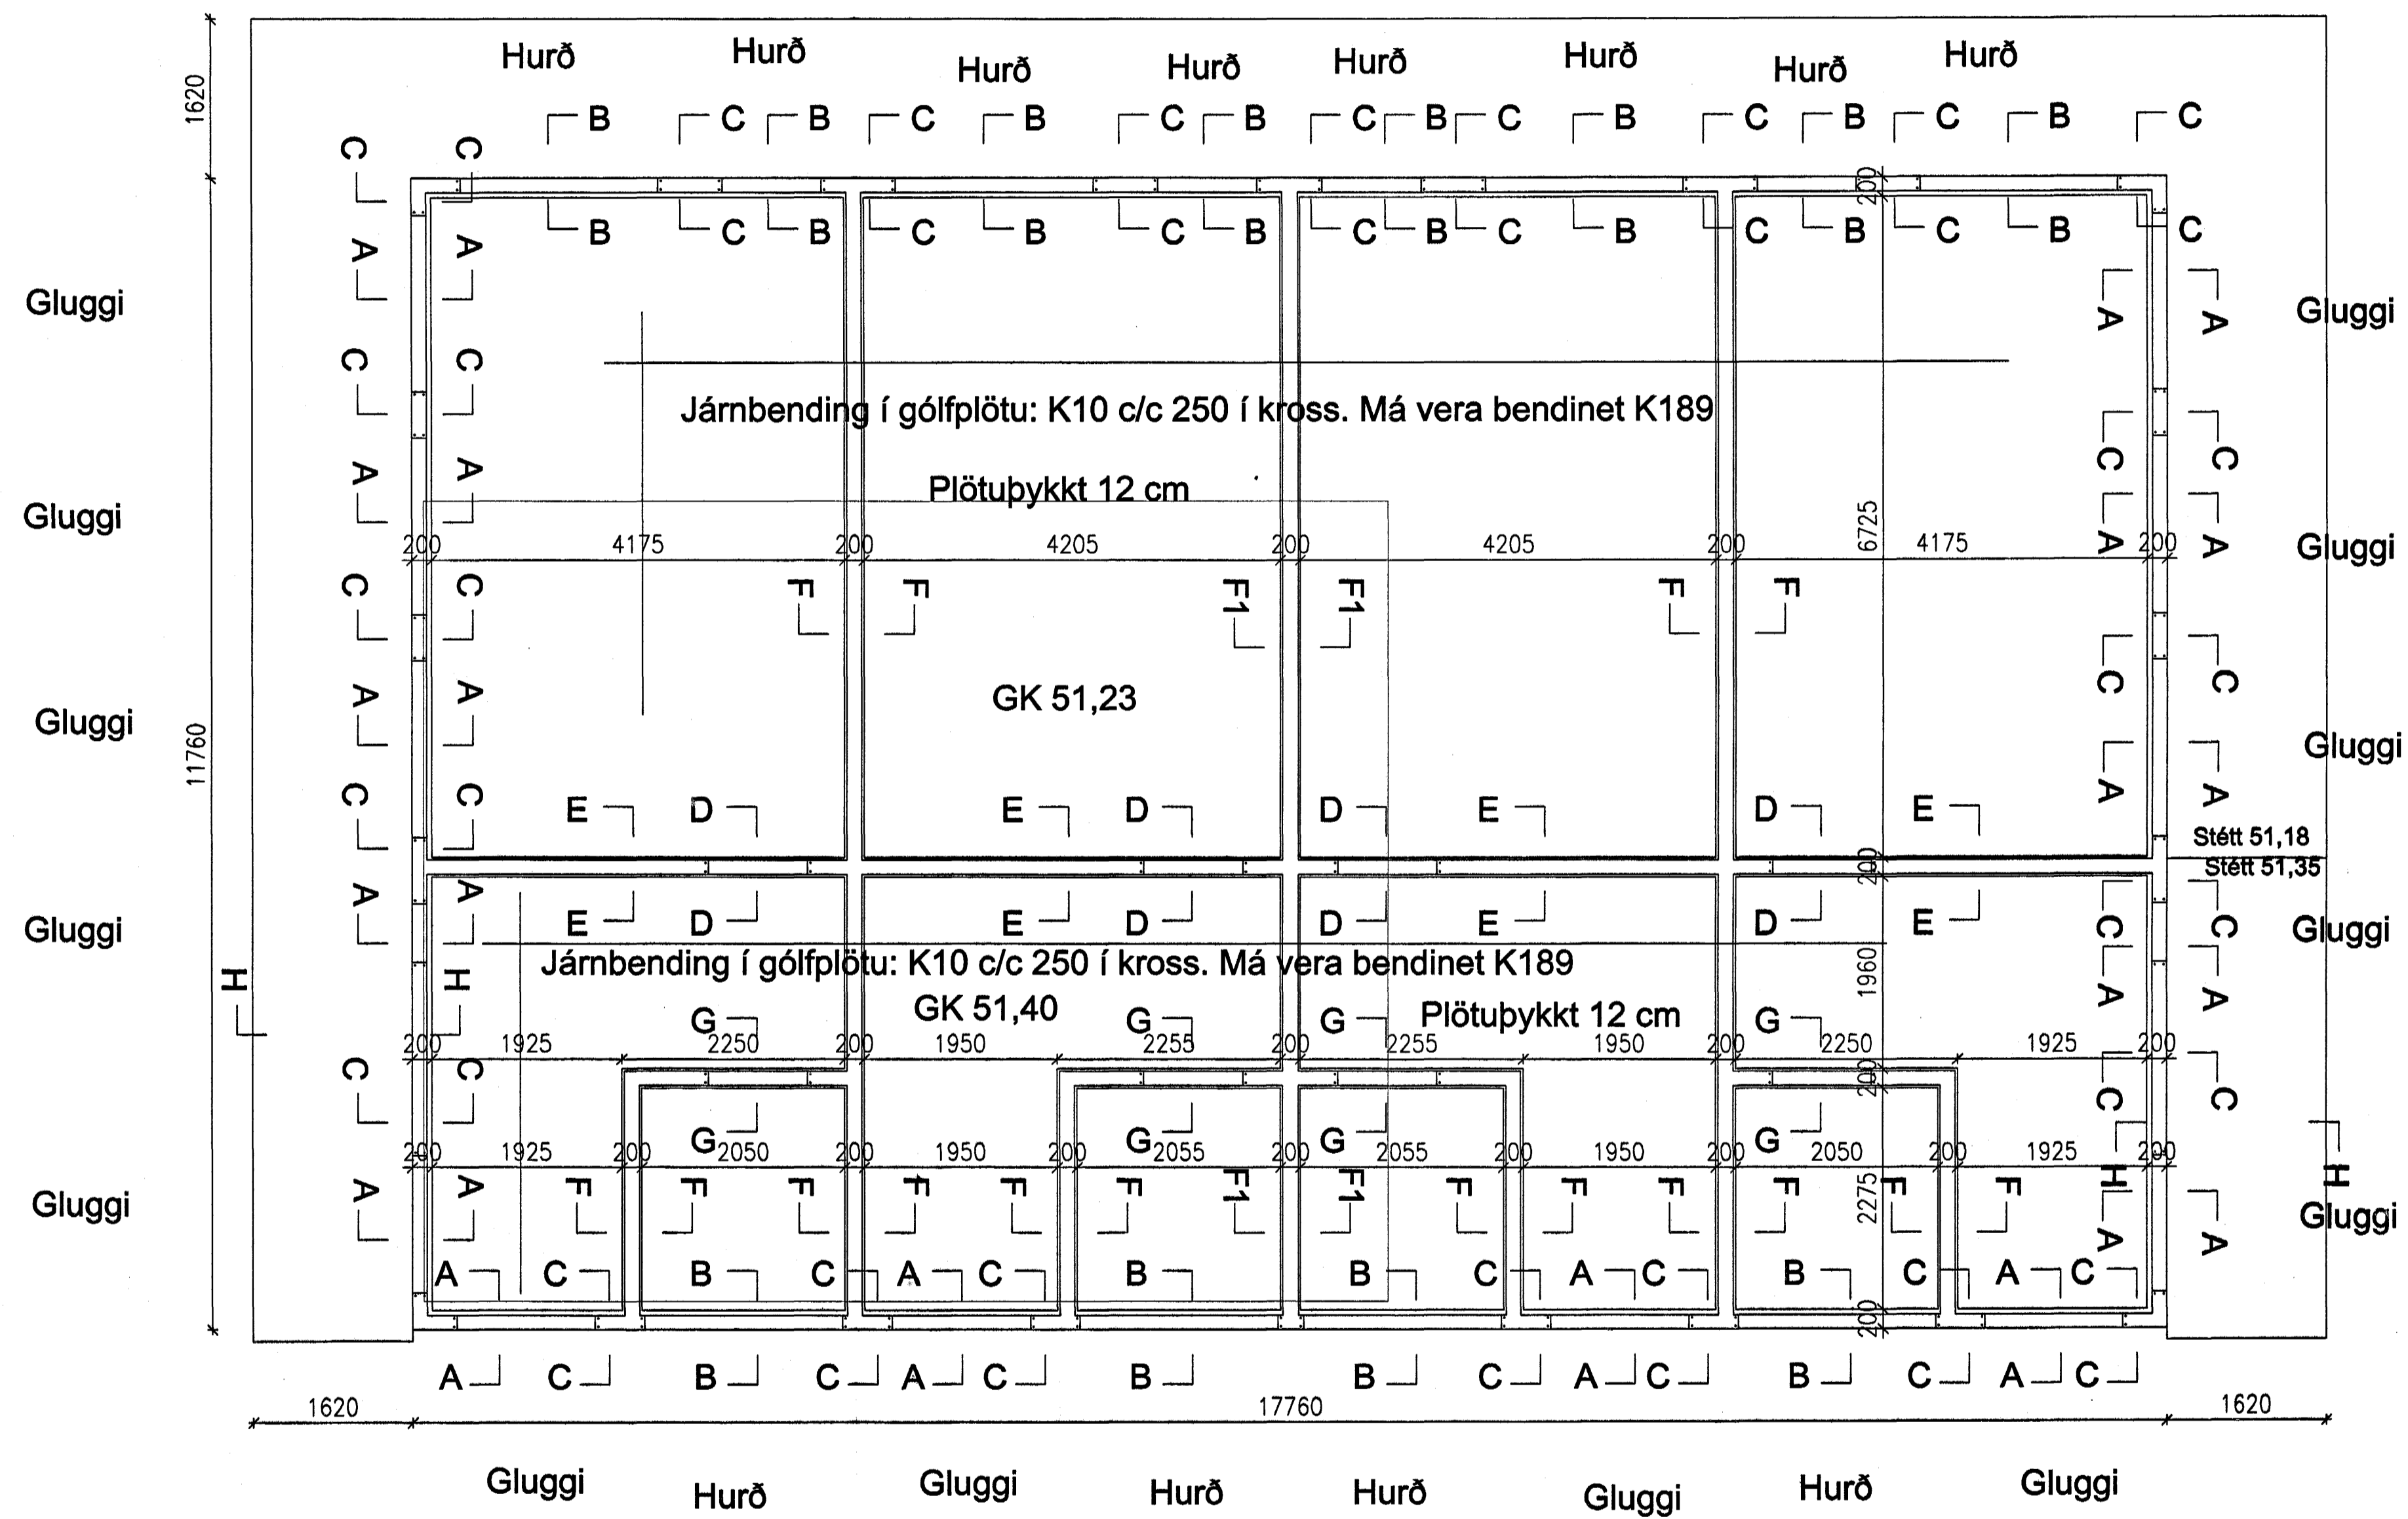

Samþykkt þann
8.5 MAI 2004
Byggingafræðingur í Hafnarfirði
Eh. Sigurbjartur Halldórsson

VERKFRÆÐISTOFA HALLDÓRS HANNESSONAR S.5654355 GUNNARSSUNDI 10 HAFNARFIRÐI	
KAPLASKEIÐ 20 HESTHÚS	Msk. 1:50
Undirstöður, grunnmynd	Raknab. H H
	Teknab. H H
	Kl. Númer: 141139-2100
	Breytt:
Verki: Kaplaskeið 20	Blað nr.: 11
Dags: 2.mai. 2004	