


FRÁRENNISLAGNIR,
GRUNNMYND 1:50.

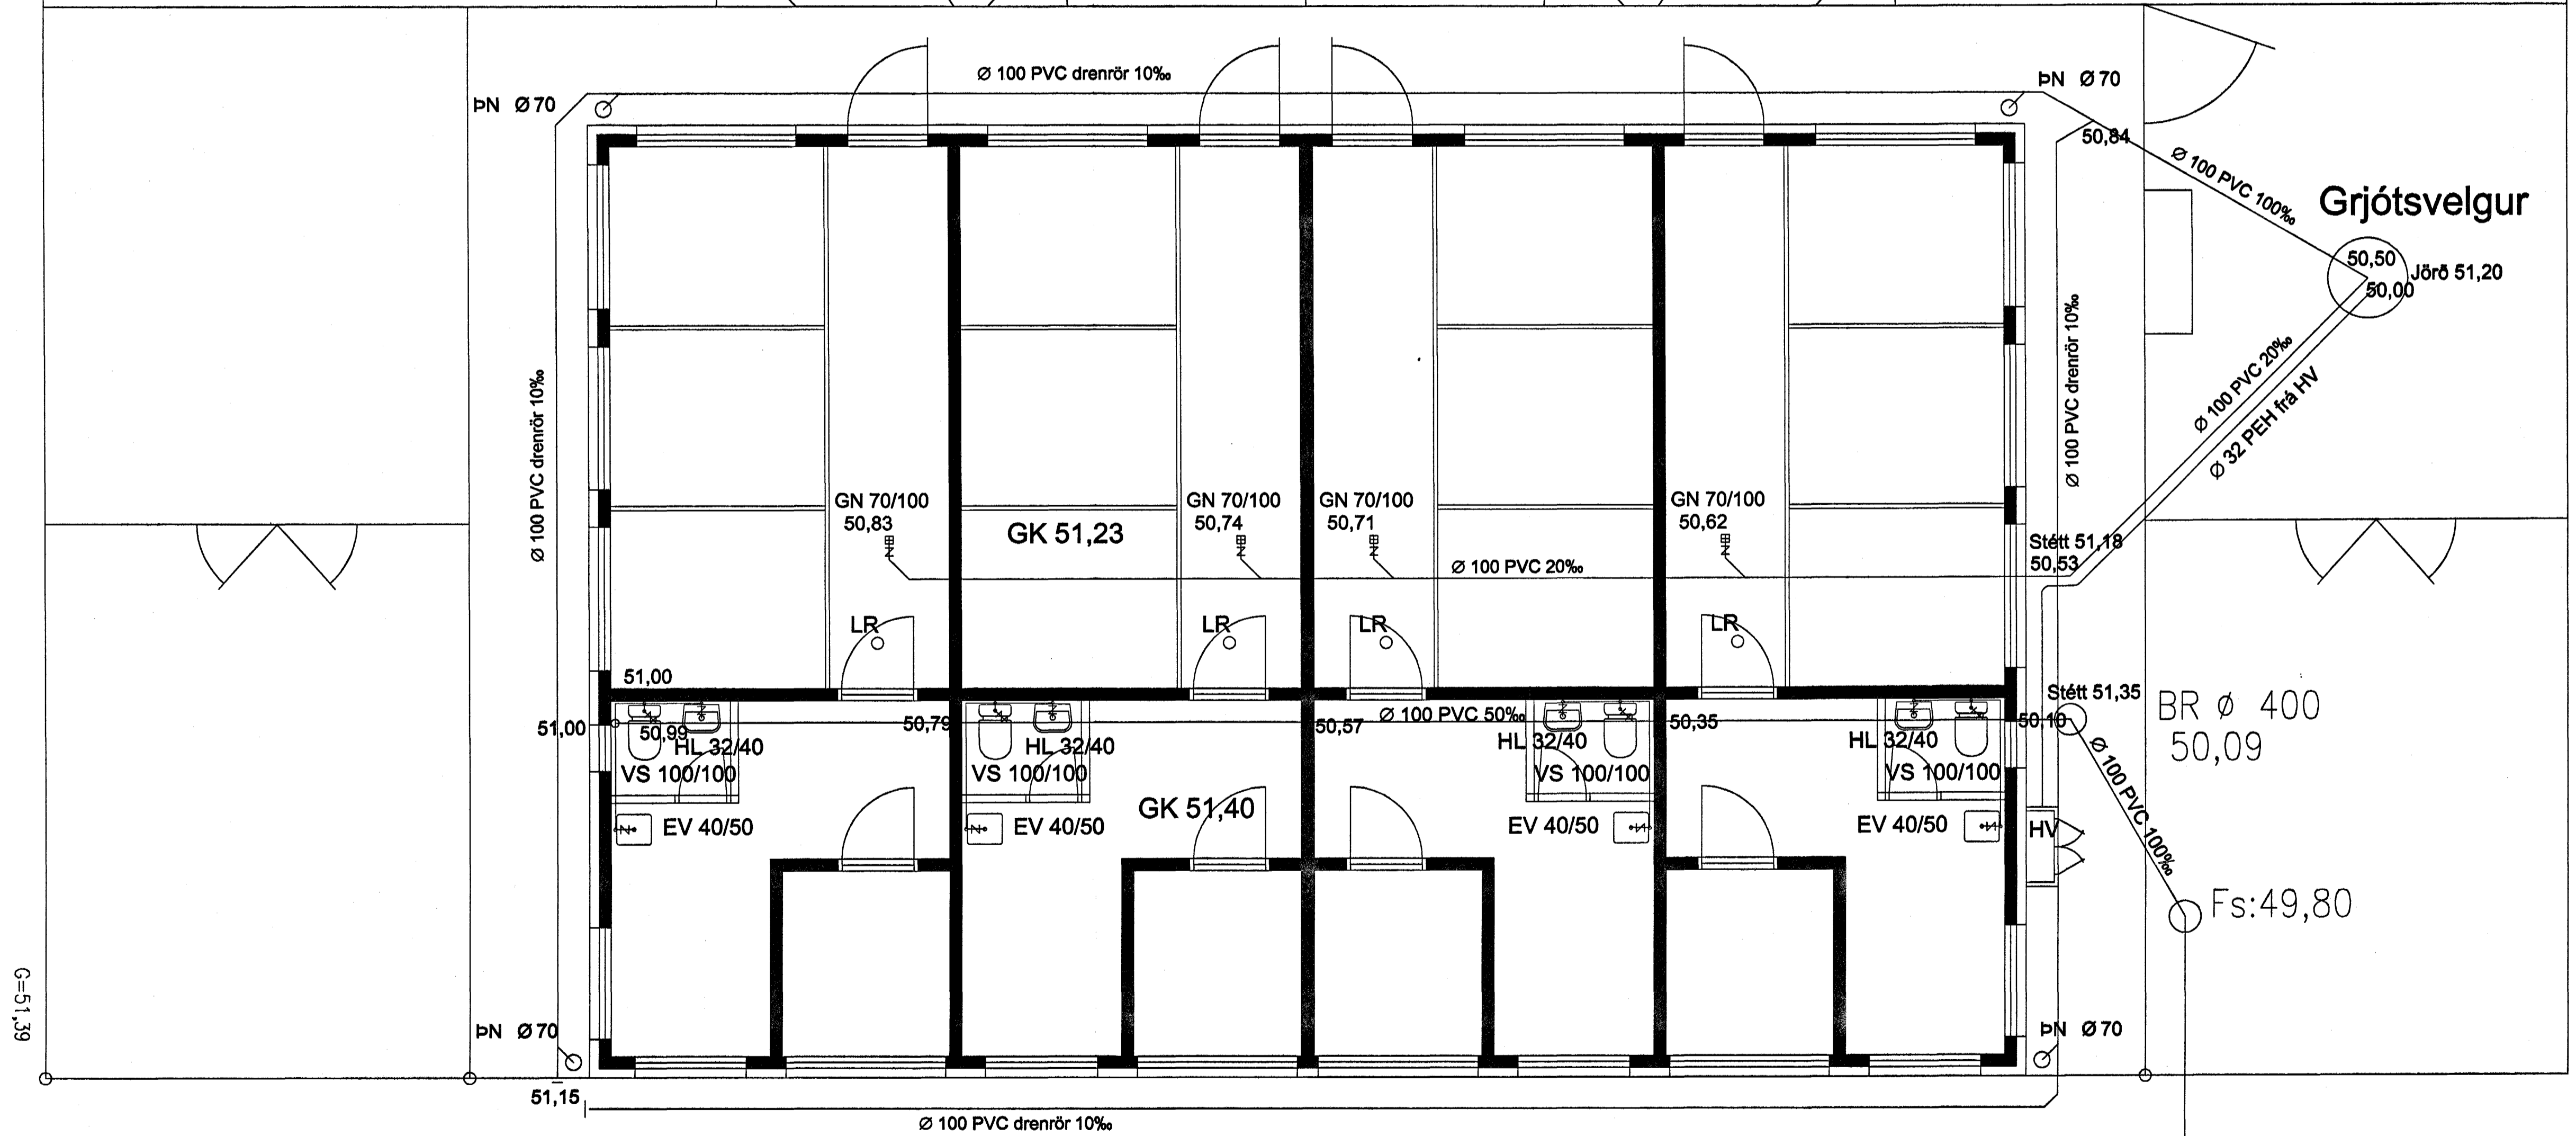

Kaplaskeið

Samþykkt þann
05 MAI 2004
Byggingafultrúinn í Hafnarfirði
F.h. Sigurbjartur Halldórsson

4/5 04 *Hallgrímur*

VERKFRÆÐISTOFA HALLDÓRS HANNESSONAR S.5654355 GUNNARSSUNDI 10 HAFNARFIRÐI	Mix: 1:50
KAPLASKEIÐ 20 HESTHÚS	Reknað: H H
Frárennislagnir, grunnmynd	Teknað: H H
	Kl. hönnuðar: 141139-2158
	Dregið:
Verki: Kaplaskeið 20	Blað nr.: 2.1
	Dags: 2.mai. 2004