




Snið A-A 1:20

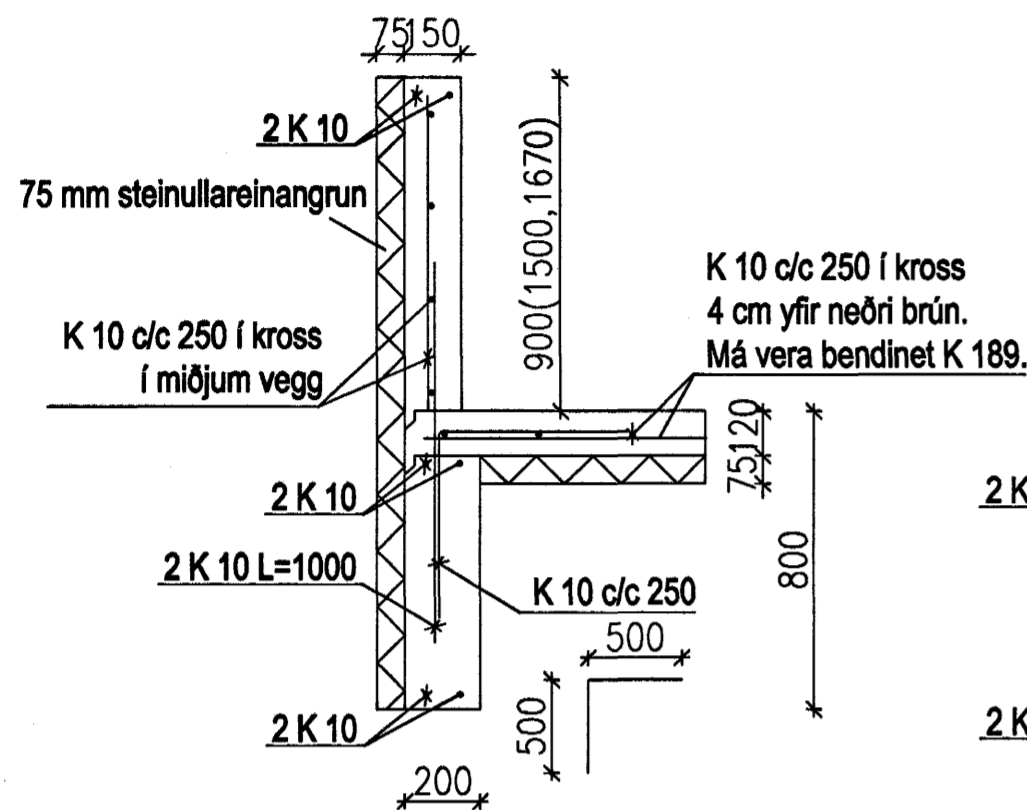


Snið B-B 1:20

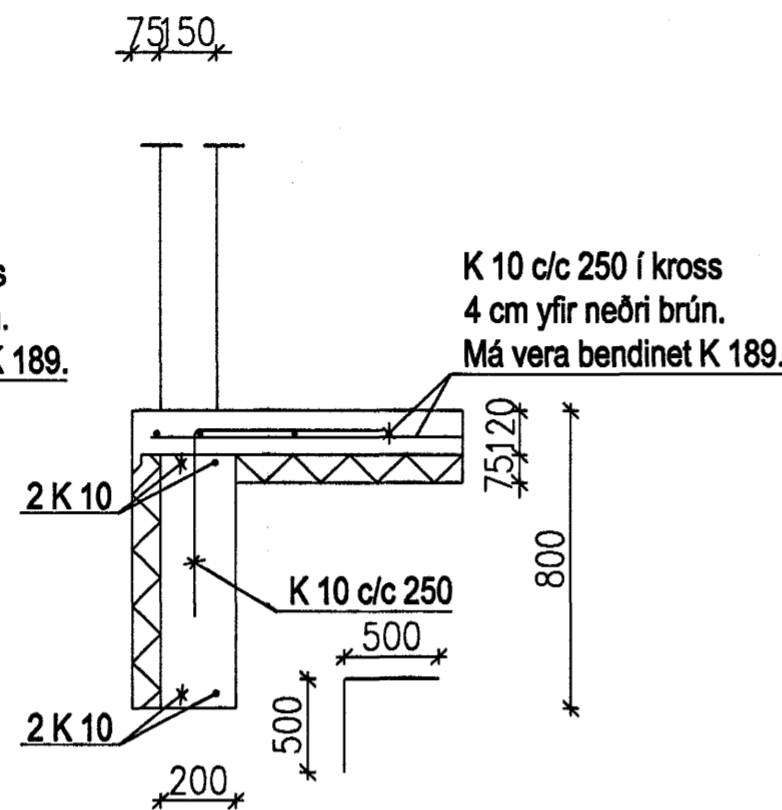


Snið C-C 1:20

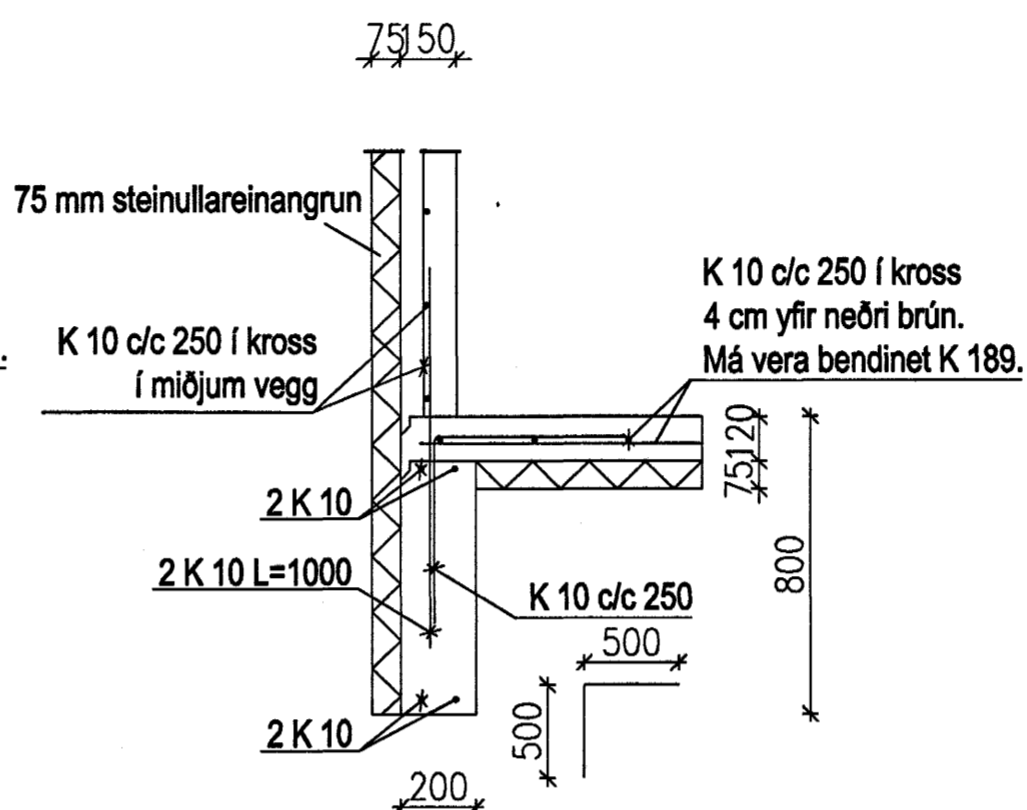


Snið D-D 1:20

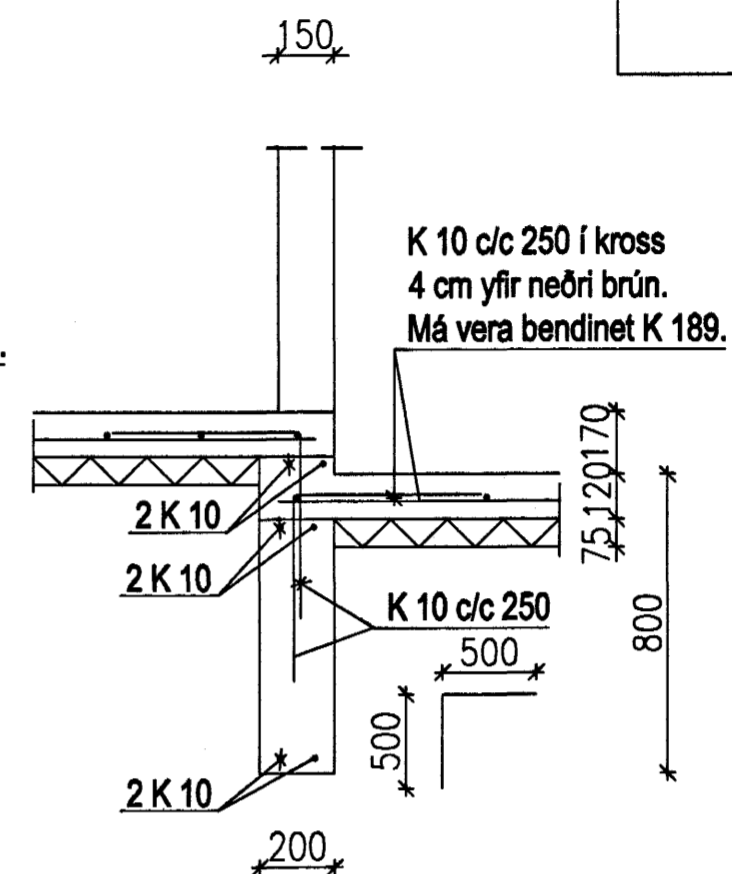


Snið H-H 1:20

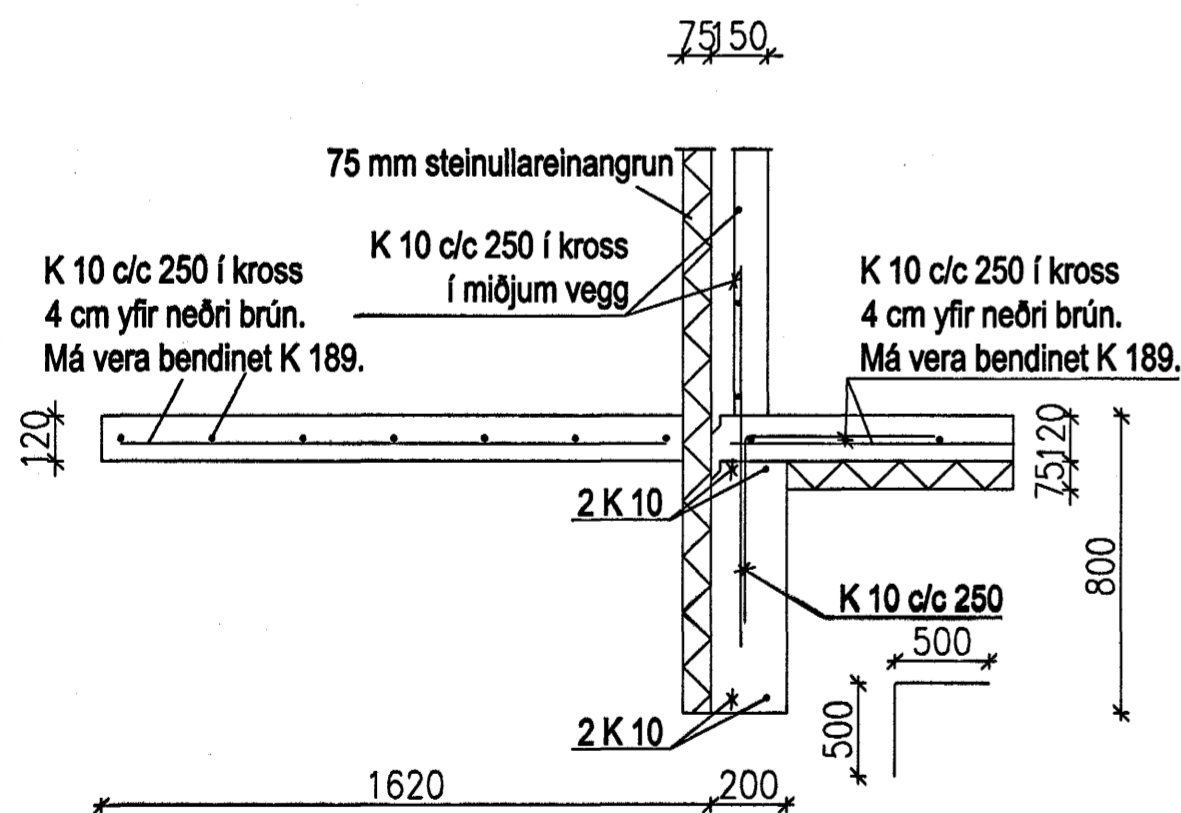


Snið E-E 1:20

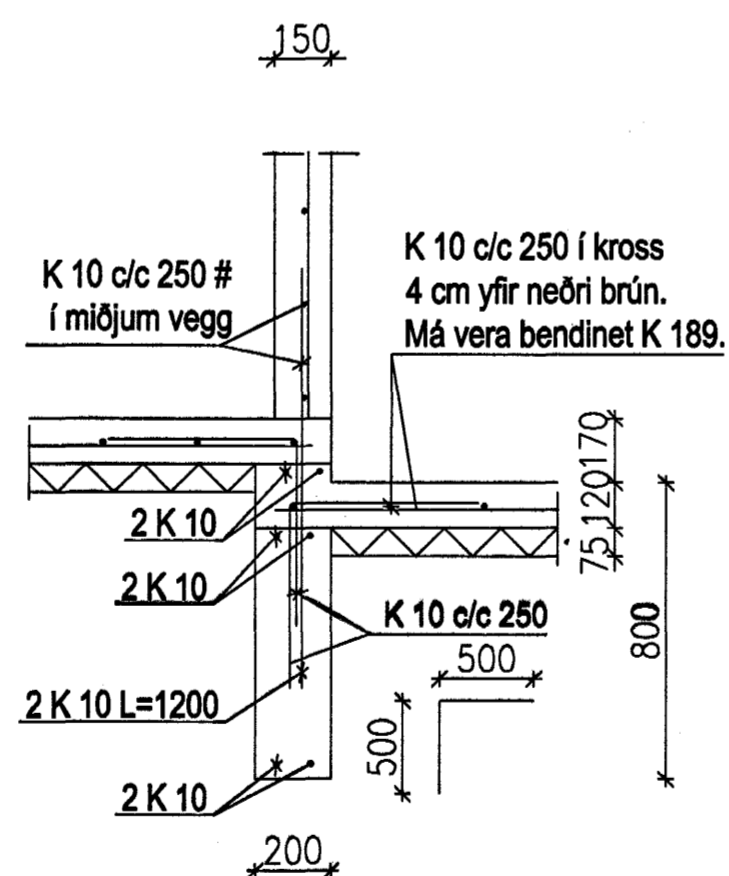


Snið F-F 1:20

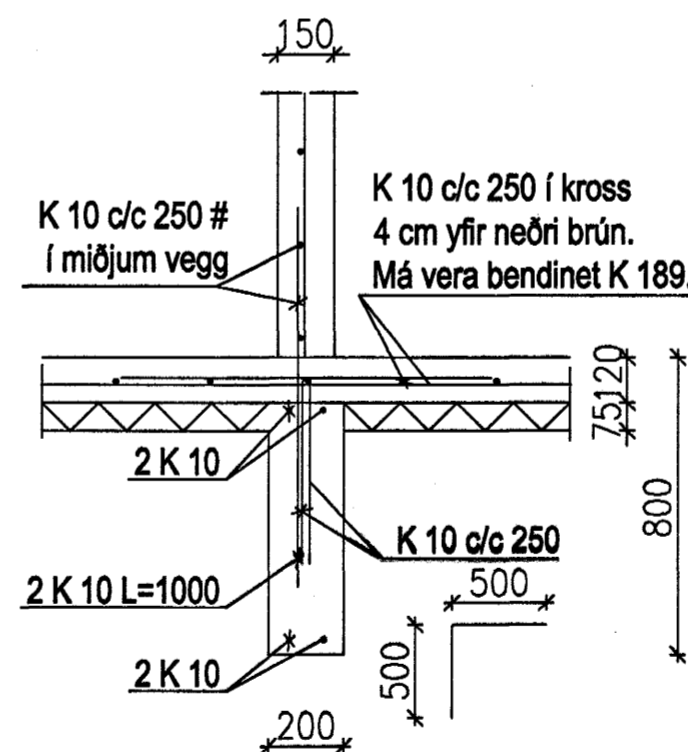

Snið F1-F1 1:20

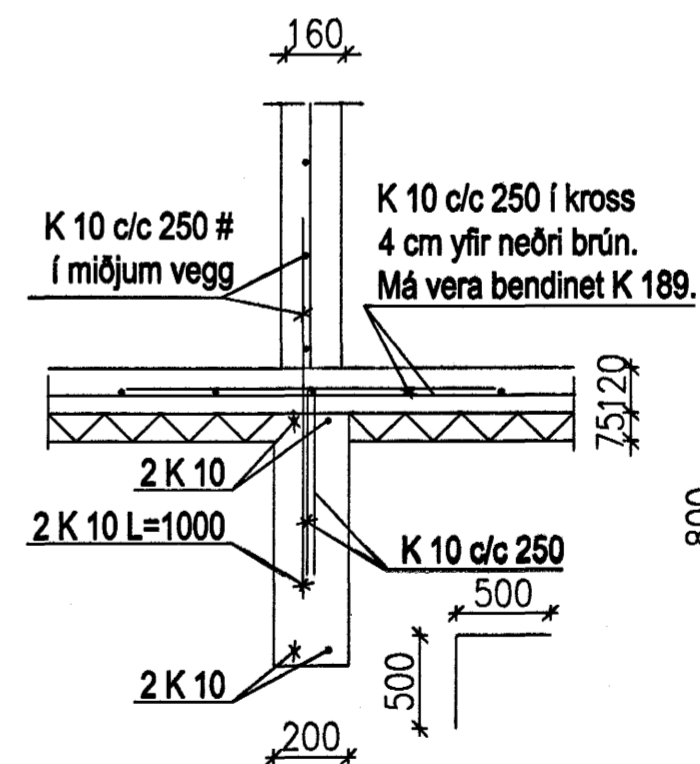

Snið G-G 1:20

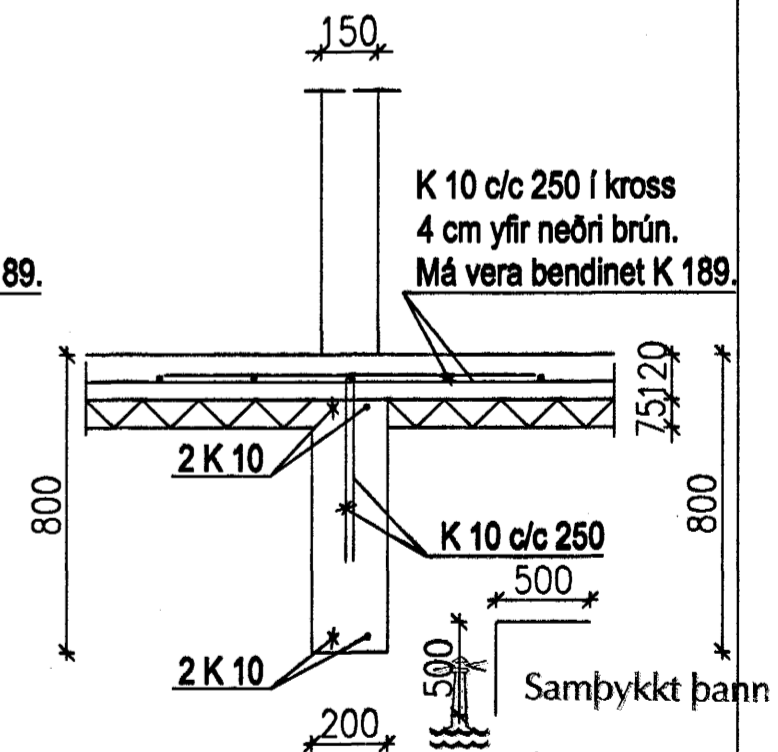

05 MAI 2004

Byggingafultrúinn í Hafnarfirði  
E.h. Sigurbjartur Halldórsson

VERKFRÆÐISTOFA HALLDÓRS HANNESSONAR S.5654355 GUNNARSSUNDI 10 HAFNARFIRÐI	
KAPLASKEIÐ 20 HESTHUS	Mkv. 1:20
Undirstöður, snið	Reiknað: H H
	Telknað: H H
	Kl. hönnuðar: 141139-2159
	Breytt: