


ENGJAVELLIR 8 HAFNARFIRÐI.

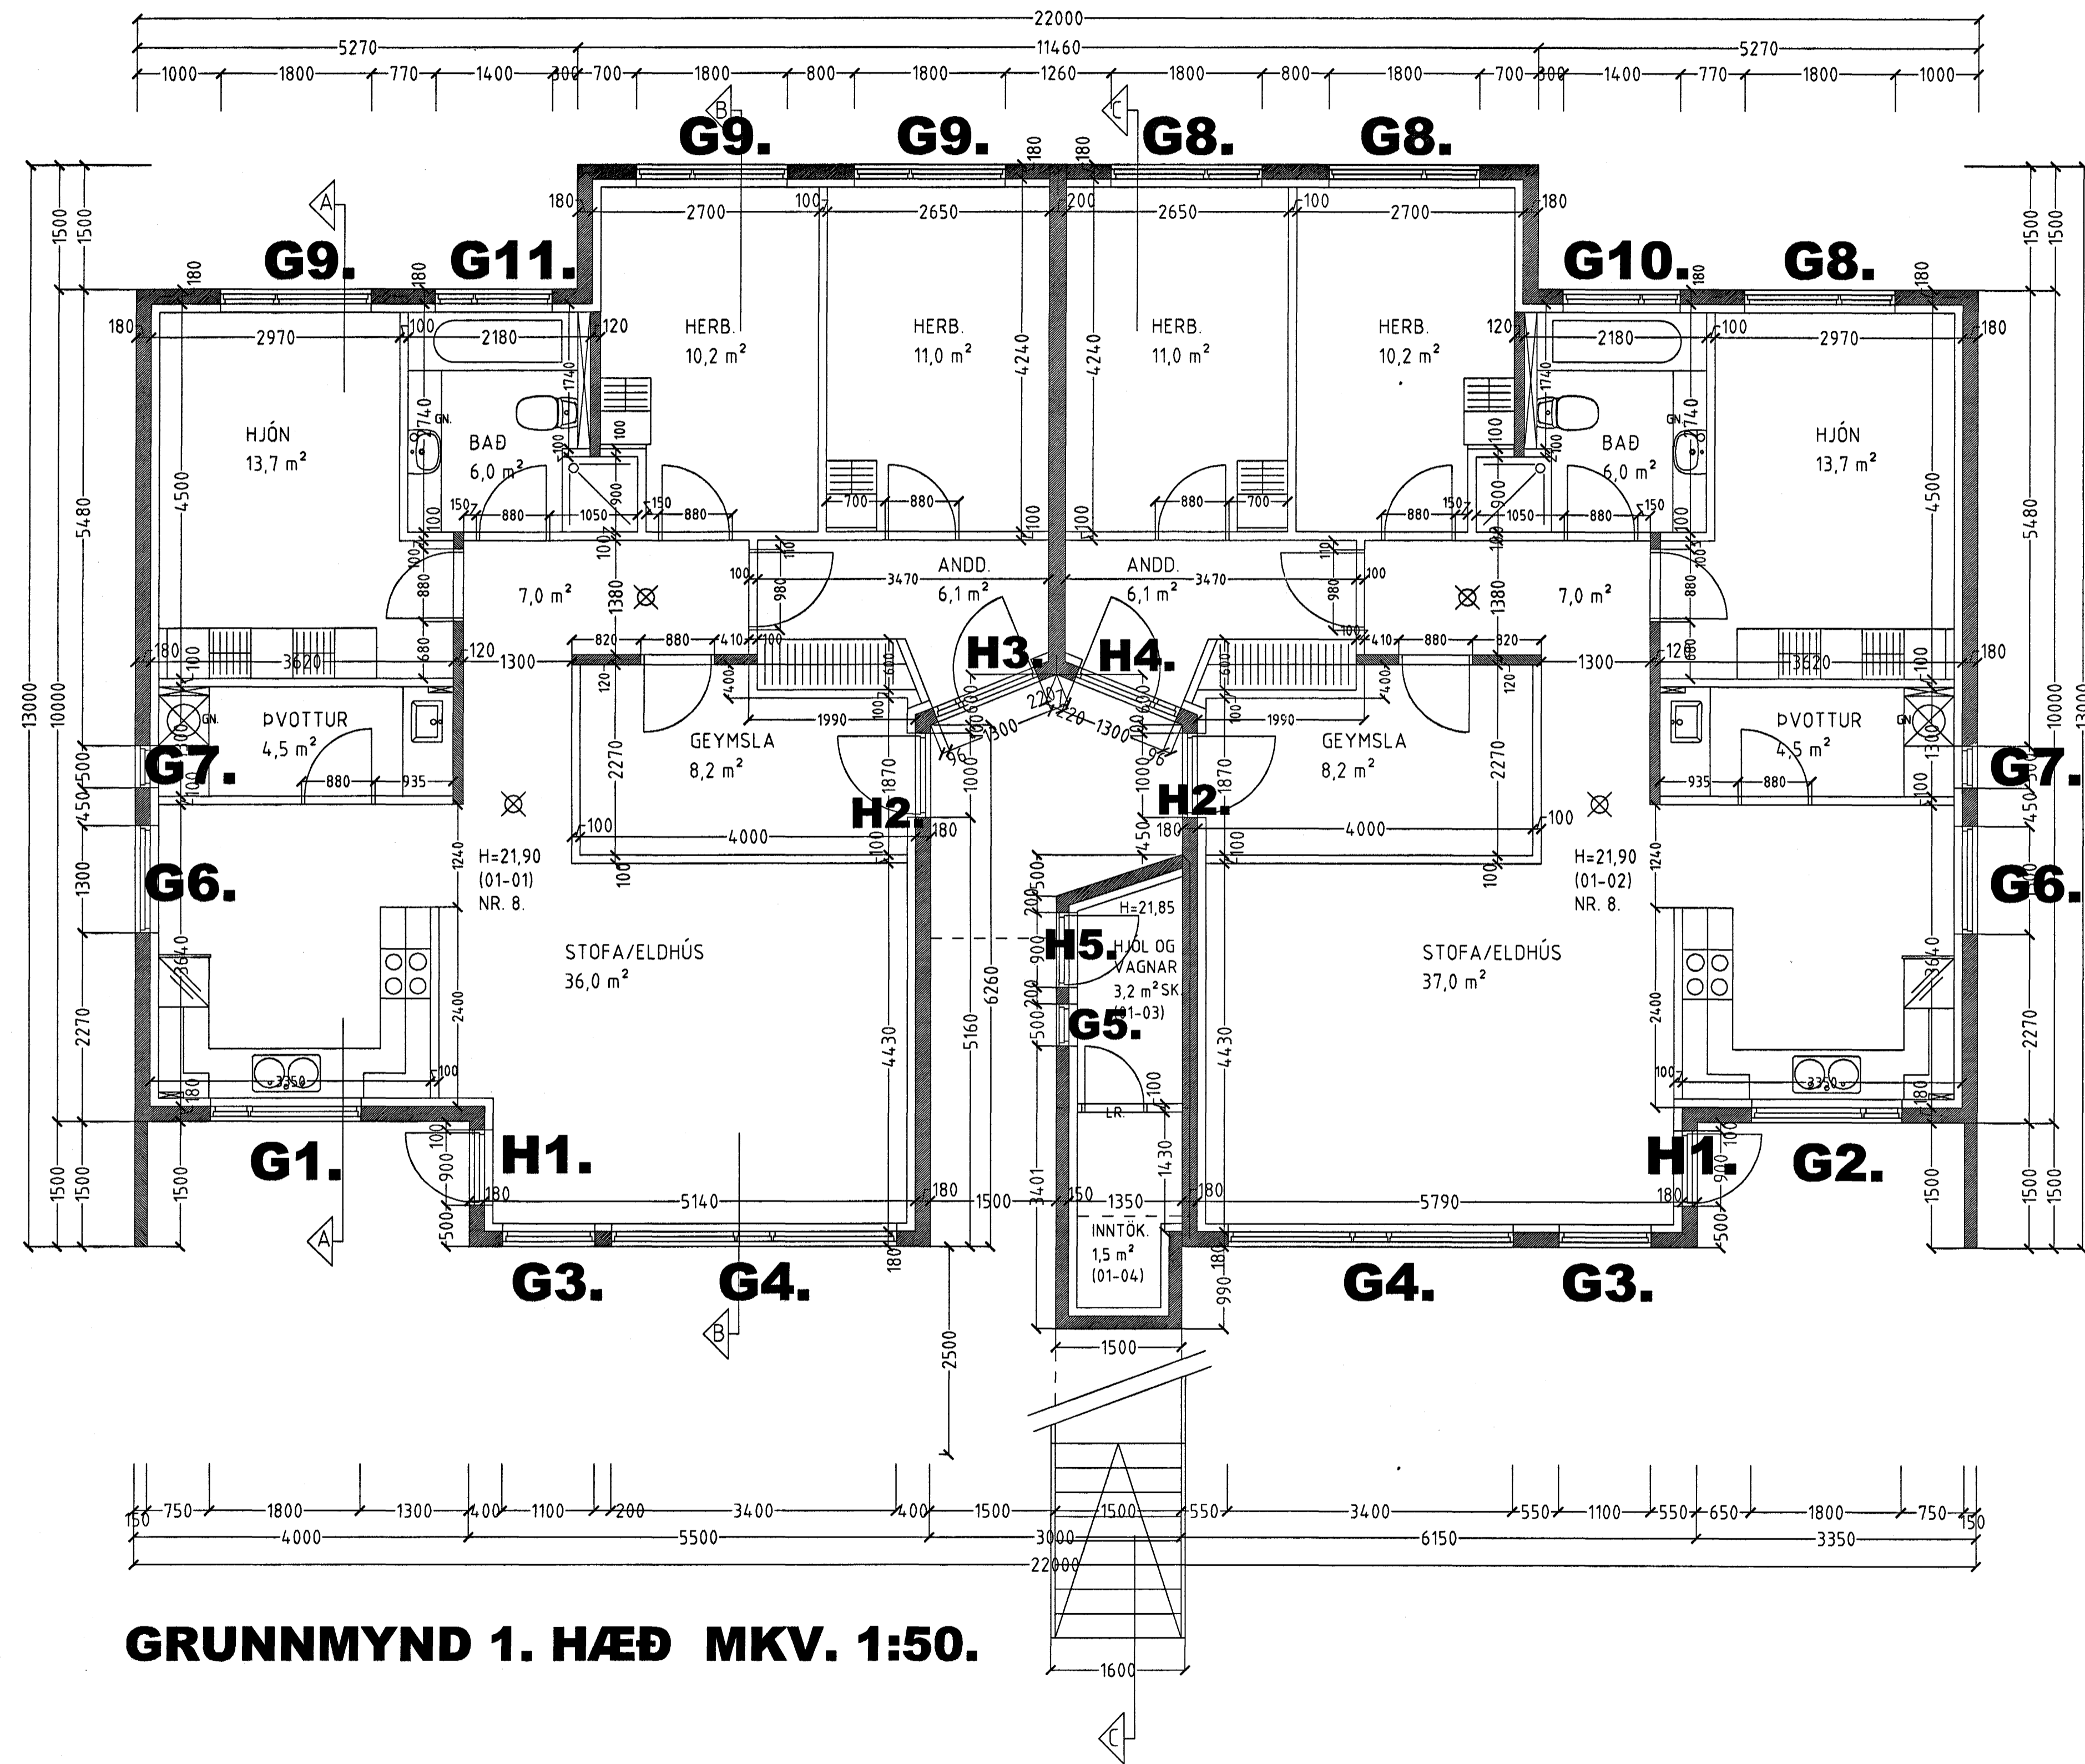

GRUNNMYND 1. HÆÐ MKV. 1:50.

Samþykkt þann

8.5 MAÍ 2004

Byggingafræðingur í Hafnarfirði
Eh. Sigurbjartur Halldórsson

ENGJAVELLIR 8 HAFNARFIRÐI.

Sigurður Þorvarðarson byggingafræðingur b.í.
Teiknistofan Strandgötu 11 220 Hafnarfirði.
STH, teiknistofan ehf. kt. 510298-2769. Kf. aðalhönnuðar: 141250-4189.
Sími: 5651510. Fax: 5651299. Netfang: teiknistofan@istandia.is

Skýringar:	Séruppráttur.
Teikning:	Grunnmynd 1. hæð.
Mælikvæði:	1:50.
Undirskrift:	<i>16/4 04</i> <i>Spj.</i>
Blað nr.:	1 af 5.
Dagsetning:	20 mars 2004.
Breytt:	