


# ENGJAVELLIR 8 HAFNARFIRÐI.

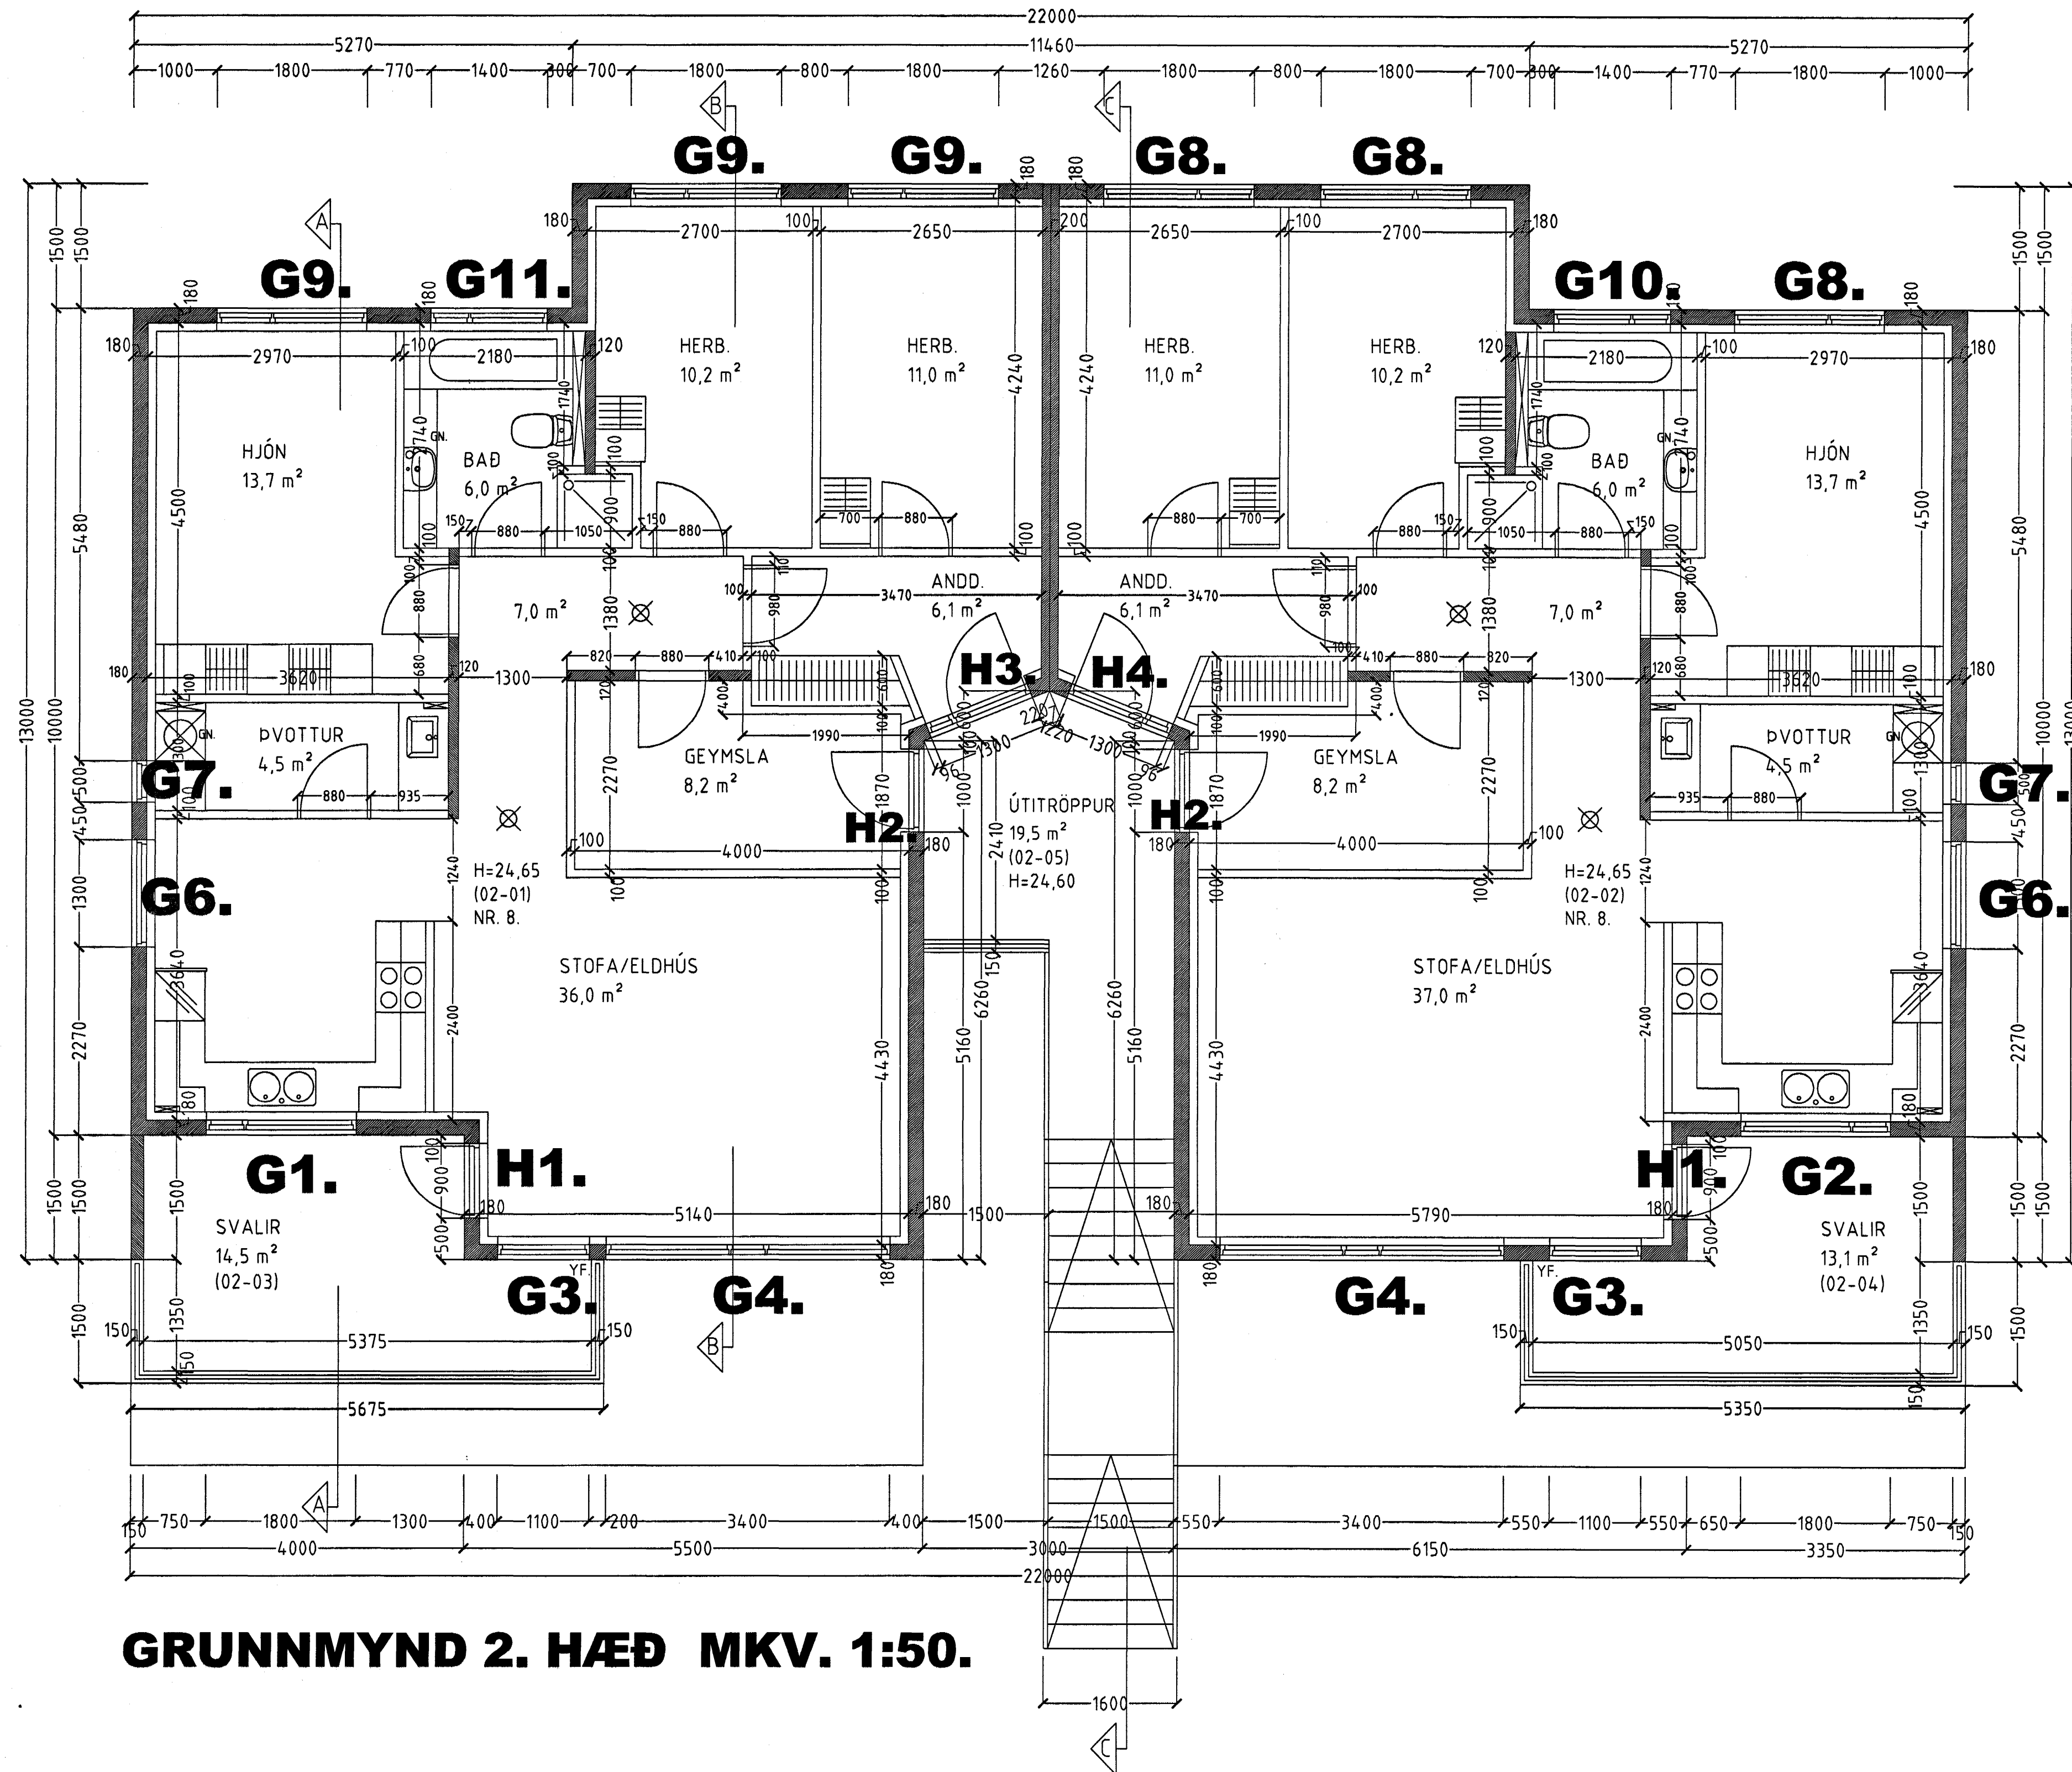

**GRUNNMYND 2. HÆÐ MKV. 1:50.**

Samþykkt þann  
05. MAÍ 2004  
Byggingafulltrúinn í Hafnarfirði.  
Fh. Sigurbjartur Halldórsson.

ENGJAVELLIR 8 HAFNARFIRÐI.

Sigurður Þorvarðarson byggingafræðingur bfl.  
Teiknistofan Strandgötu 11 220 Hafnarfirði.  
STH teiknistofan ehf. kt. 510298-2769. Kt. aðalhönnuðar: 141250-4189.  
Sími: 5651510. Fax: 5651299. Netfang: teiknistofan@istlandia.is

Skýringar:	Séruppdráttur.
Teikning:	Grunnmynd 2. hæð.
Mælikvarði:	1:50.
Undirskrift:	<i>[Signature]</i>
Blað nr: 2 af 5.	Dagsetning: 20 mars 2004.
Breytt:	