


Skýringar

Hæð rofa skal vera 110cm. frá fullfráengnu gólf.
 Hæð rofa í hjónabergi sé 80cm.
 Hæð tengla L og F séu 20cm.
 DS. sé 130cm
 Hæð veggjiosa sé 170cm.
 Hæð veggjiosa í wc. og baði sé 200cm
 Hæð veggjiosa í eldhúsi sé 150cm.
 Hæð tengla við eldavél sé 30cm.
 Hæð tengla við viftu sé 200cm.
 Hæð úti ljósa sé 170cm.
 Smáspennu og lággöngu tenglar skulu vera í sama ramma þar sem það á við.
 Málstraumur rofa og tengla sé 10A
 Rör séu 16mm plastpípur 1,5q
 Rör fyrir eldavél 20mm plastpípur og vir 4q
 Taka skal mál milliveggja skv. smíðateikningu.

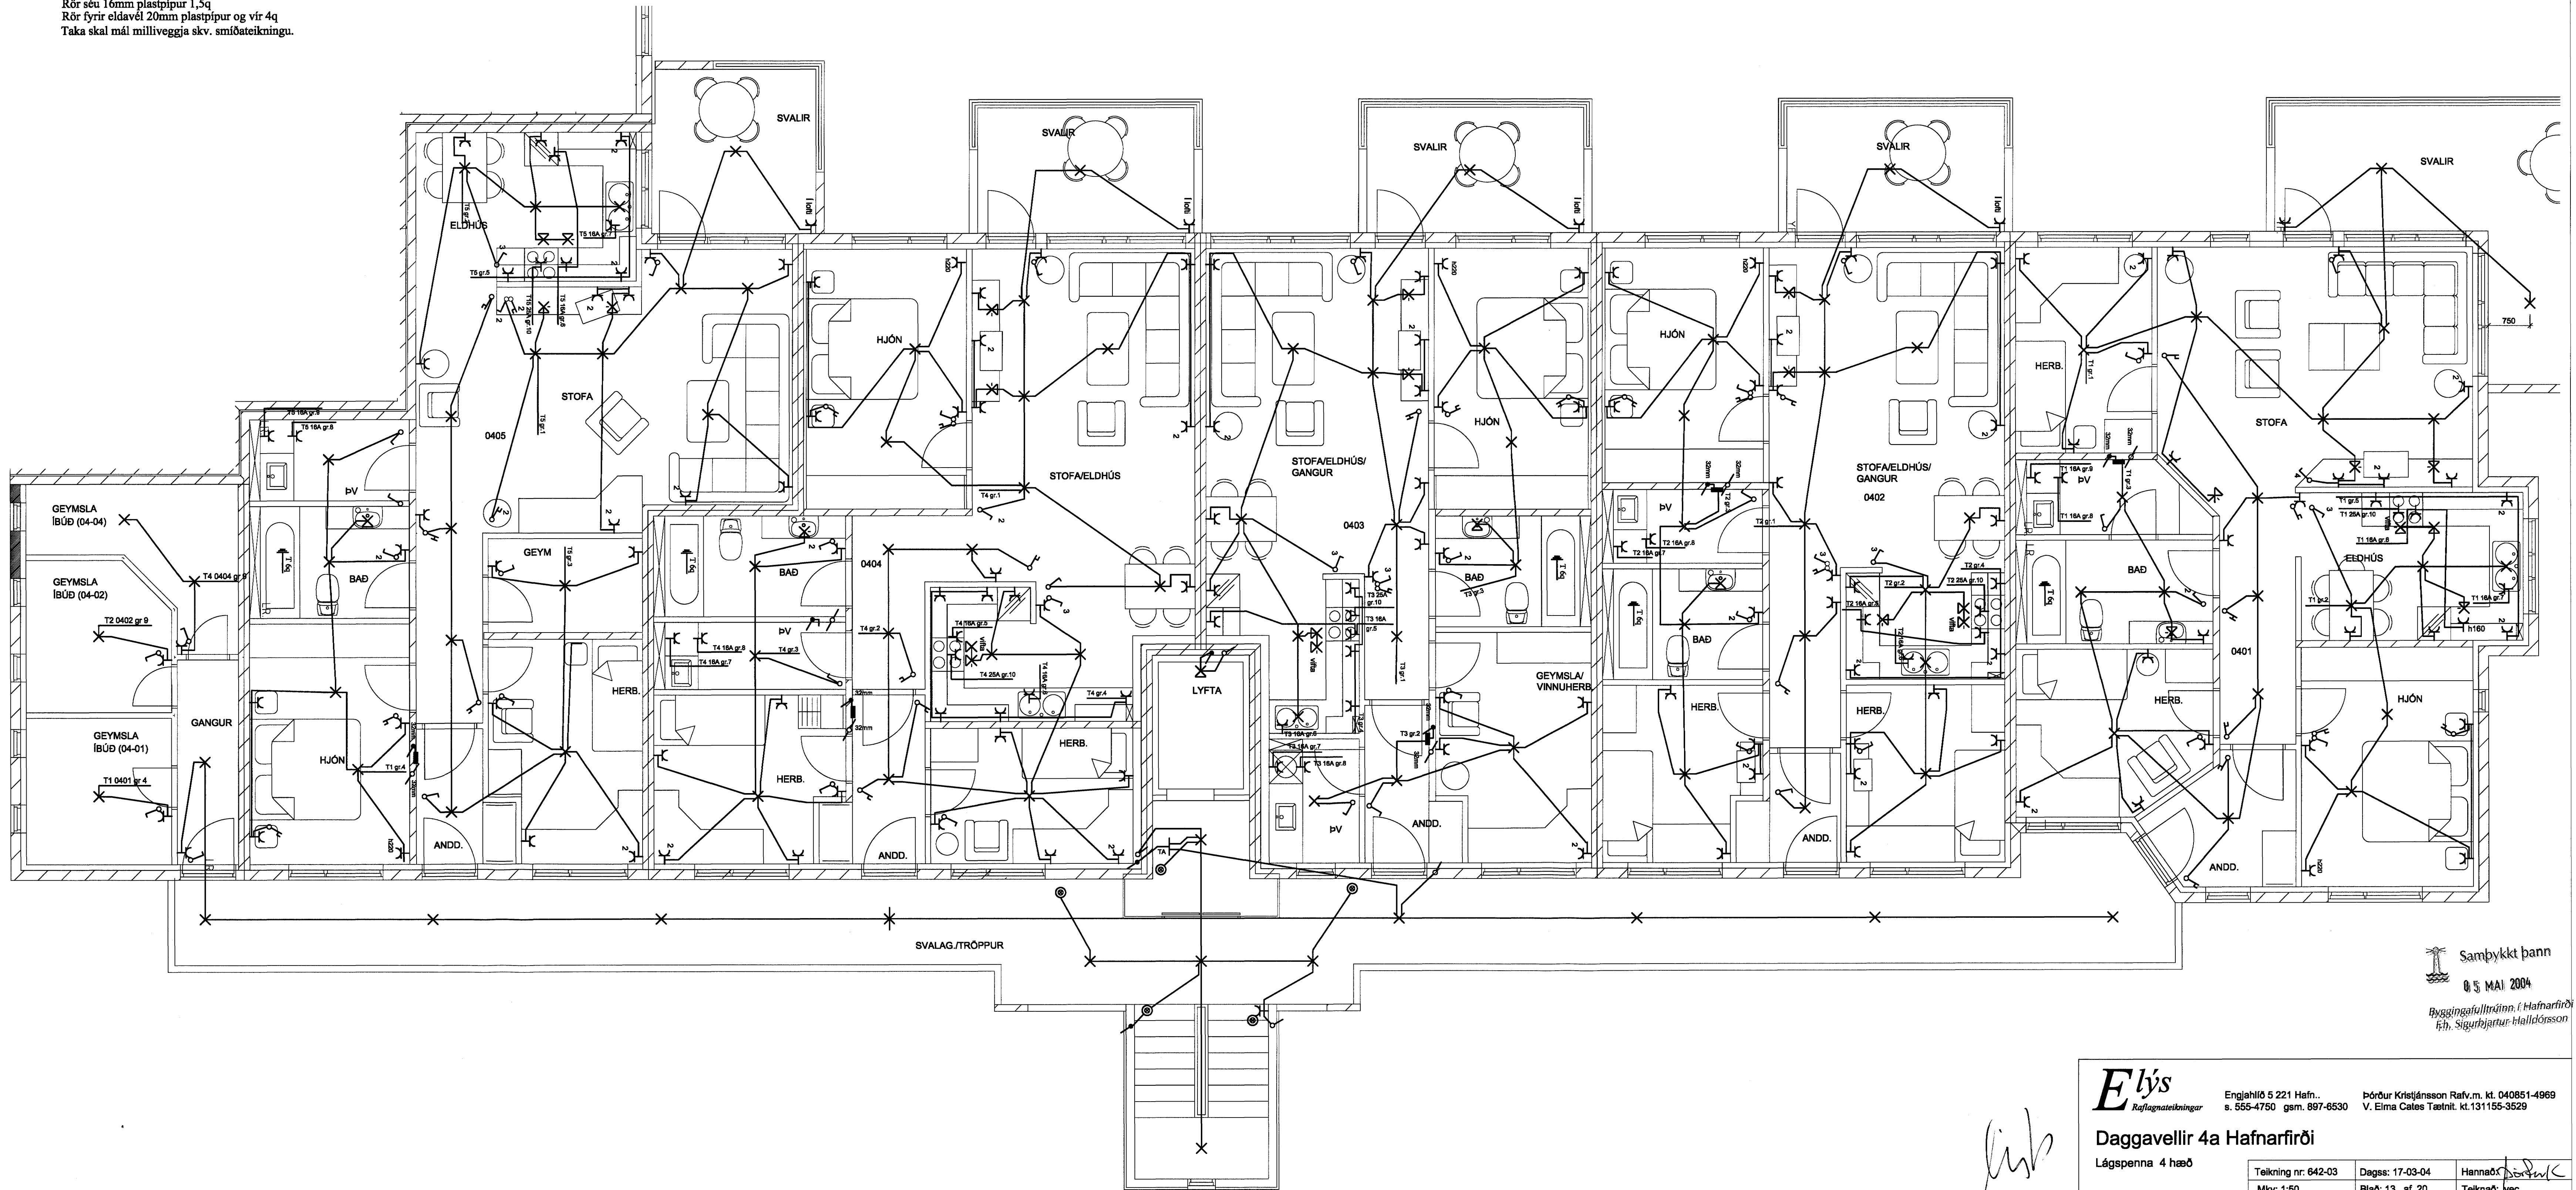

Samþykkt þann
 05 MAI 2004
 Byggingafulltrúinn í Hafnarfirði
 f.þ. Sigurhjáttur Halldórsson

Elys
 Rafloagnatekningar

Engjahló 5 221 Hafn. s. 555-4750 gsm. 897-6530 Þórður Kristjánsson Rafv.m. kt. 040851-4969 V. Elma Cates Tæstnit. kt.131155-3529

Daggavellir 4a Hafnarfirði
 Lágspenna 4 hæð

Telkning nr: 642-03	Daggs: 17-03-04	Hannað: <i>[Signature]</i>
Mkv: 1:50	Blað: 13 af 20	Telknað: vec