


Skýringar

Hæð rofa skal vera 110cm. frá fullfráengnu gólfi.
 Hæð rofa í hjónabergi sé 80cm.
 Hæð tengla L og F séu 20cm.
 DS. sé 130cm
 Hæð veggjiosa sé 170cm.
 Hæð veggjiosa í wc. og baði sé 200cm
 Hæð veggjiosa í eldhúsi sé 150cm.
 Hæð tengla við eldavél sé 30cm.
 Hæð tengla við víftu sé 200cm.
 Hæð úti ljósa sé 170cm.
 Smáspennu og lággspennu tenglar skulu vera í sama ramma þar sem það á við.
 Málstraumur rofa og tengla sé 10A
 Rör séu 16mm plastpípur 1,5q
 Rör fyrir eldavél 20mm plastpípur og vír 4q
 Taka skal mál milliveggja skv. smíðateikningu.

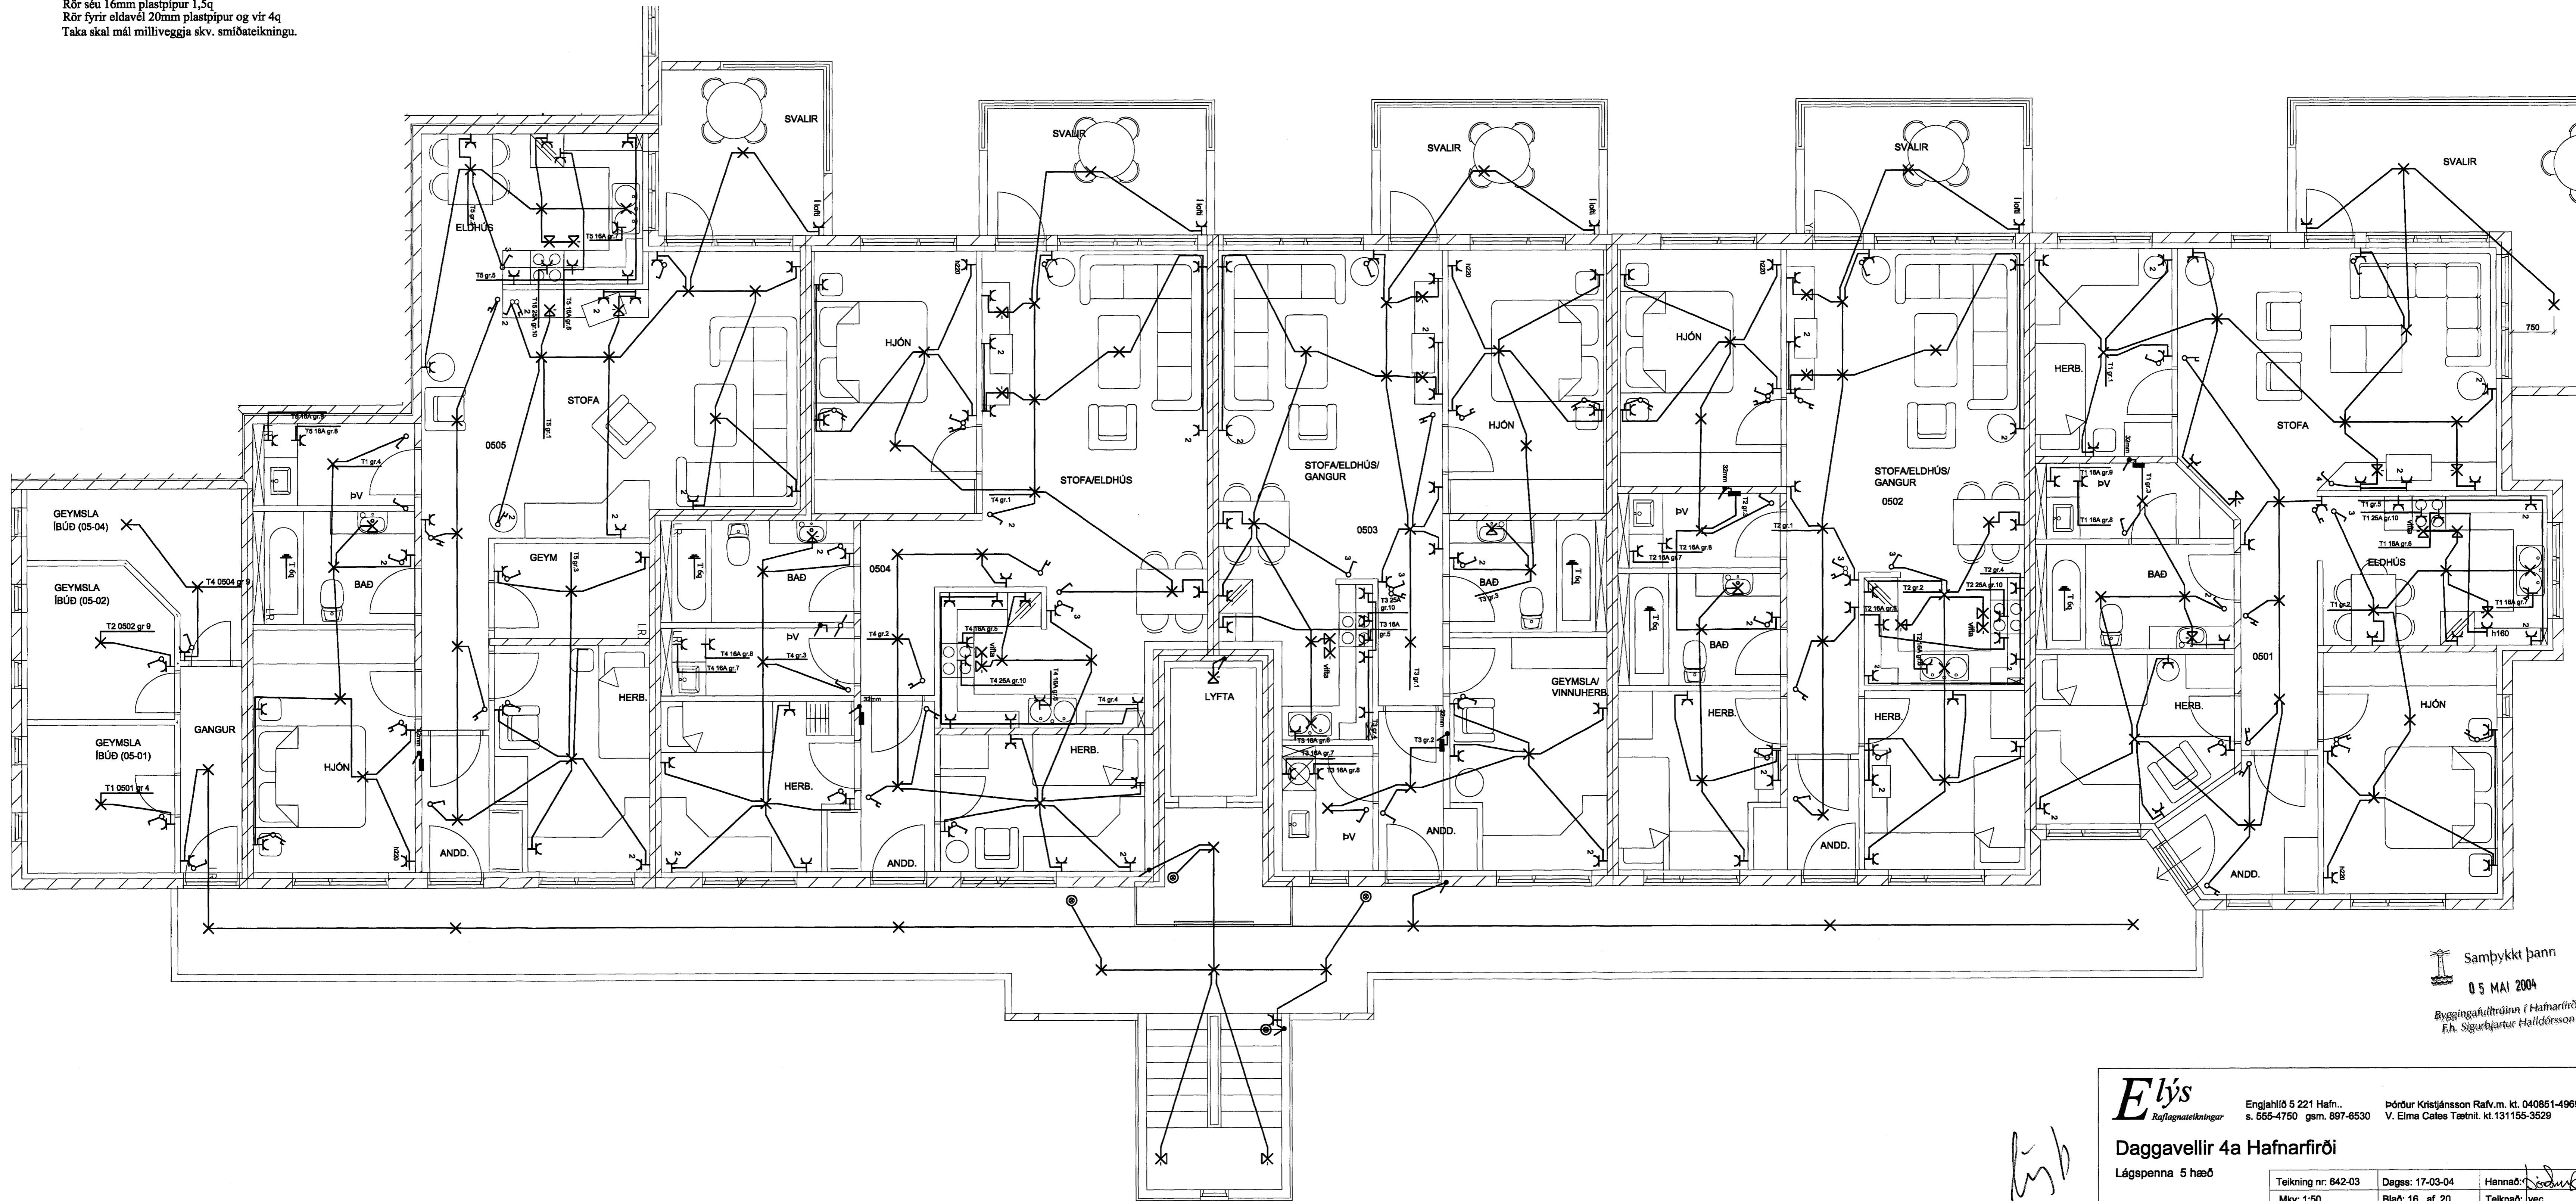

Samþykkt þann
 05 MAÍ 2004
 Byggingafrúnn í Hafnarfirði
 E. Sigurbjartur Halldórsson

Elys
 Rafingmateikningar

Engjahlíð 5 221 Hafn. s. 555-4750 gsm. 897-6530 Þórður Kristjánsson Rafv.m. kt. 040851-4969 V. Elma Cates Tæknit. kt.131155-3529

Daggavellir 4a Hafnarfirði
 Lágspenna 5 hæð

| | | |
|---------------------|-----------------|-----------------------------|
| Teikning nr: 642-03 | Daggs: 17-03-04 | Hannað: <i>[Signature]</i> |
| Mkv: 1:50 | Blæð: 16 af 20 | Telknað: <i>[Signature]</i> |