


Skýringar

Hæð rofa skal vera 110cm. frá fullfráengnu gólfi.  
 Hæð rofa í hjónaberbergi sé 80cm.  
 Hæð tengla L og F séu 20cm.  
 DS. sé 130cm  
 Hæð veggljósa sé 170cm.  
 Hæð veggljósa í wc. og baði sé 200cm  
 Hæð veggljósa í eldhúsi sé 150cm.  
 Hæð tengla við eldavél sé 30cm.  
 Hæð tengla við viftu sé 200cm.  
 Hæð úti ljósa sé 170cm.  
 Smáspennu og lágsþennu tenglar skulu vera í sama ramma þar sem það á við.  
 Málstraumur rofa og tengla sé 10A  
 Rör séu 16mm plastpípur 1,5q  
 Rör fyrir eldavél 20mm plastpípur og vir 4q  
 Taka skal mál milliveggja skv. smíðateikningu.

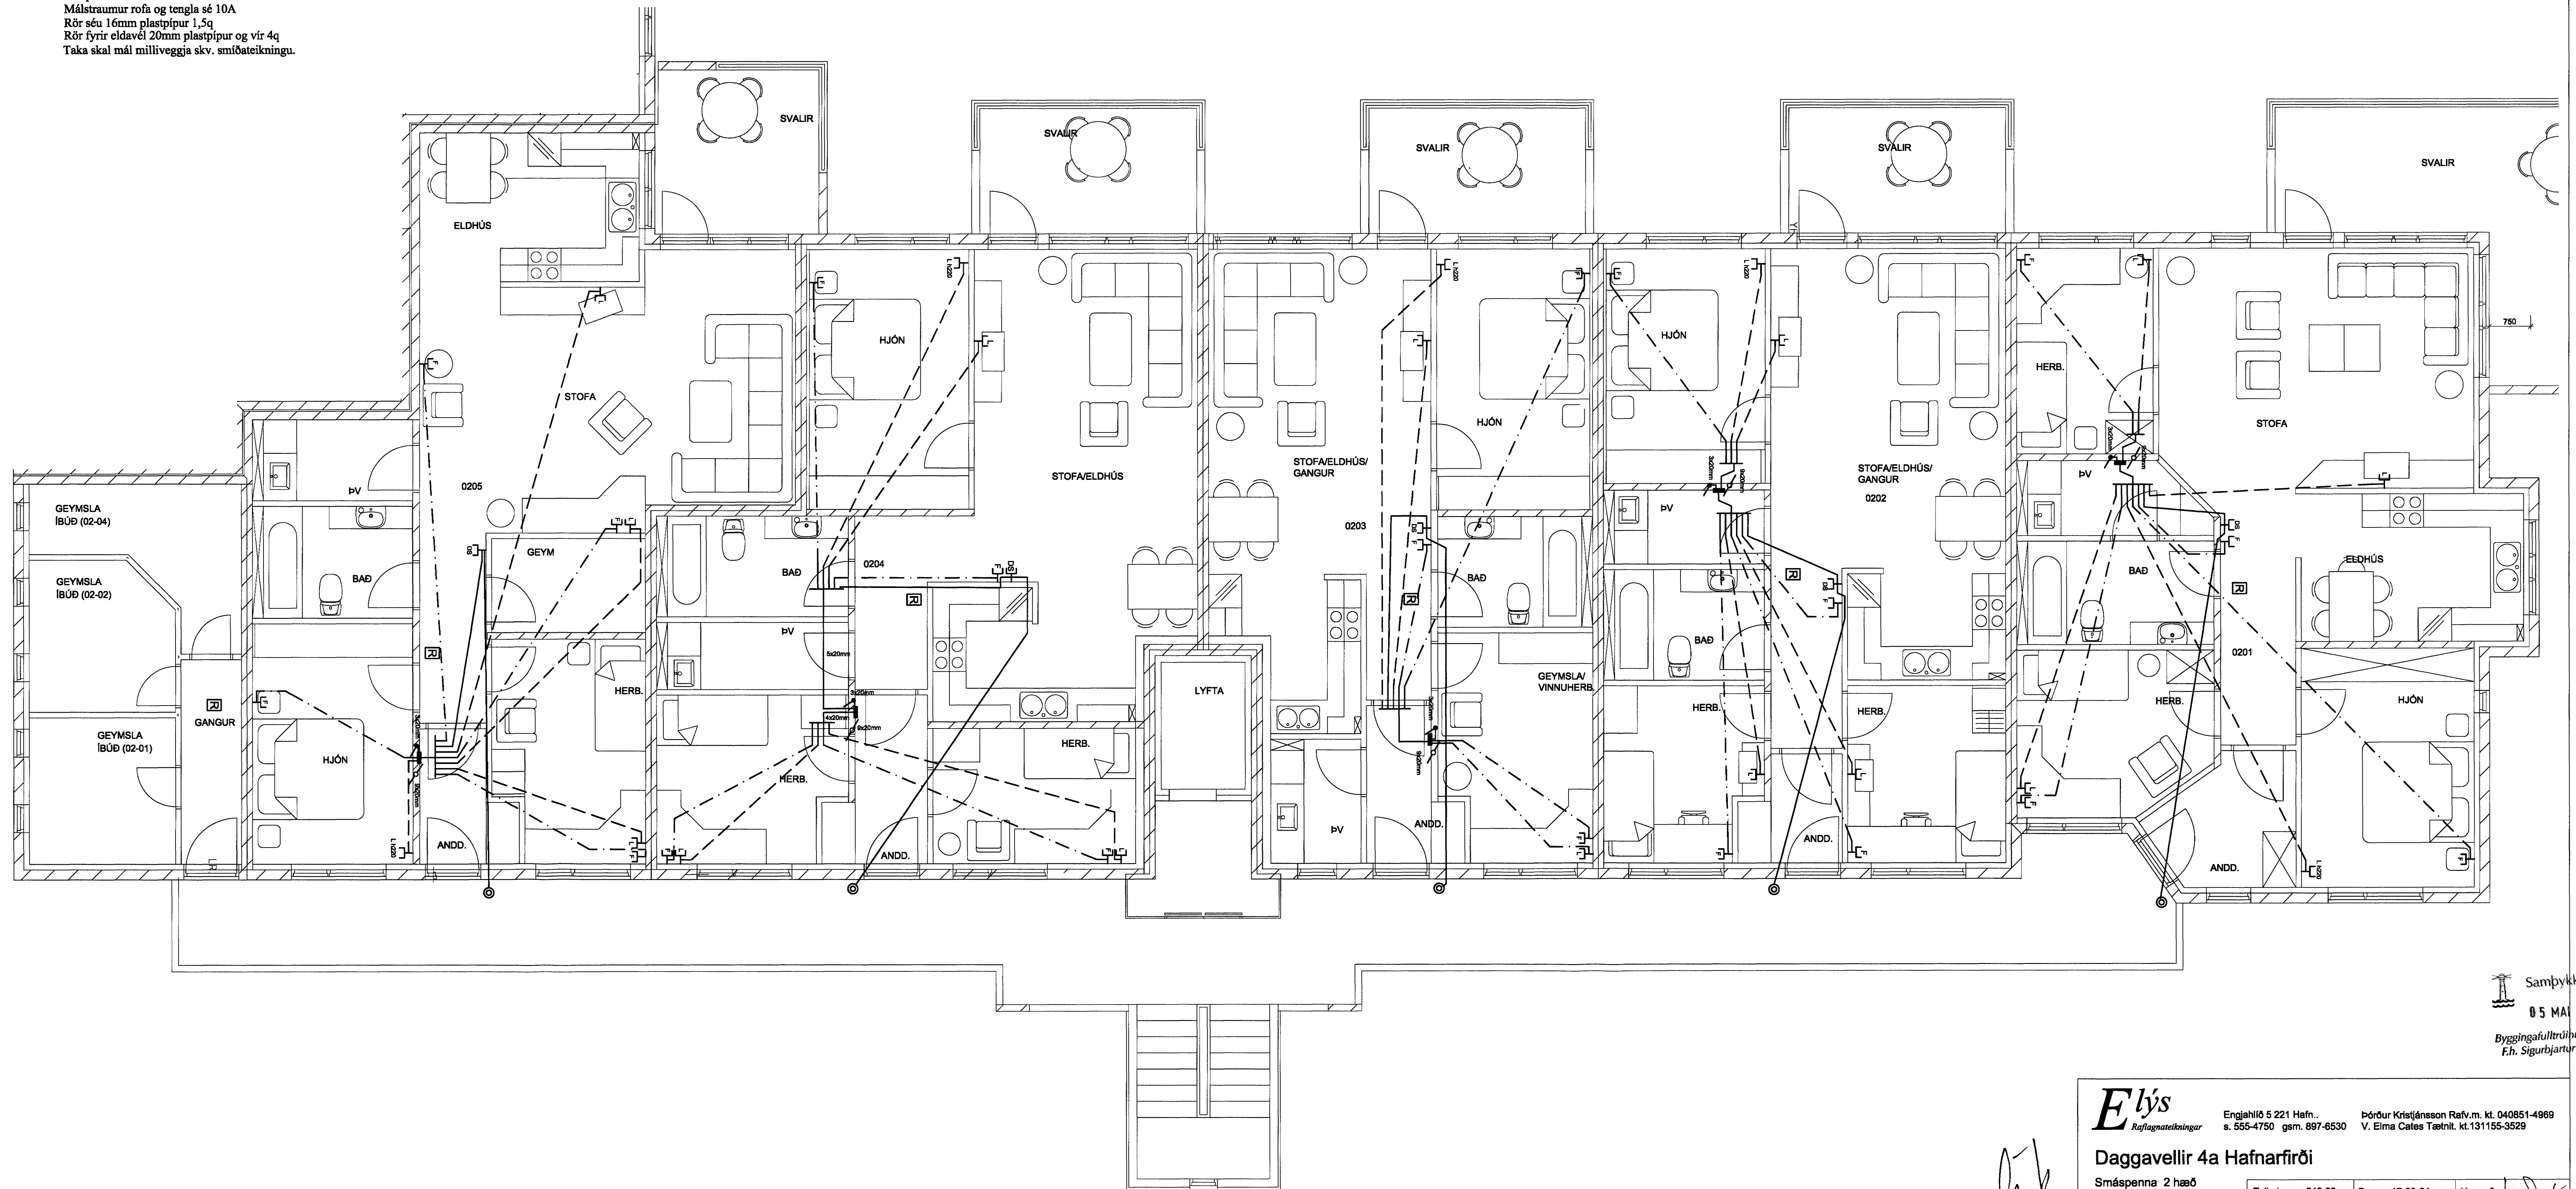

Samþykkt þann  
 05 MAÍ 2004  
 Byggingafultrúinn í Hafnarfirði  
 E/h. Sigurbjartur Halldórsson

**Elys**  
 Rafplagmateikningar  
 Engjahlíð 5 221 Hafn. s. 555-4750 gsm. 897-6530 Þórður Kristjánsson Rafv.m. kt. 040851-4969 V. Elma Cates Tætnil. kt.131155-3529

**Daggavellir 4a Hafnarfirði**  
 Smáspenna 2 hæð

Teikning nr: 642-03	Dagss: 17-03-04	Hannað:
Mkv: 1:50	Blað: 8 af 20	Teiknað: vec