


Skýringar

Hæð rofa skal vera 110cm. frá fullfráengnu gólfi.
 Hæð rofa í hjónaberbergi sé 80cm.
 Hæð tengla L og F séu 20cm.
 DS. sé 130cm
 Hæð veggjýsa sé 170cm.
 Hæð veggjýsa í wc. og baði sé 200cm
 Hæð veggjýsa í eldhúsi sé 150cm.
 Hæð tengla við eldavél sé 30cm.
 Hæð tengla við viftu sé 200cm.
 Hæð úti ljósa sé 170cm.
 Smáspennu og lágsennu tenglar skulu vera í sama ramma þar sem það á við.
 Málstraumur rofa og tengla sé 10A
 Rör séu 16mm plastpípur 1,5q
 Rör fyrir eldavél 20mm plastpípur og vír 4q
 Taka skal mál milliveggja skv. smíðateikningu.

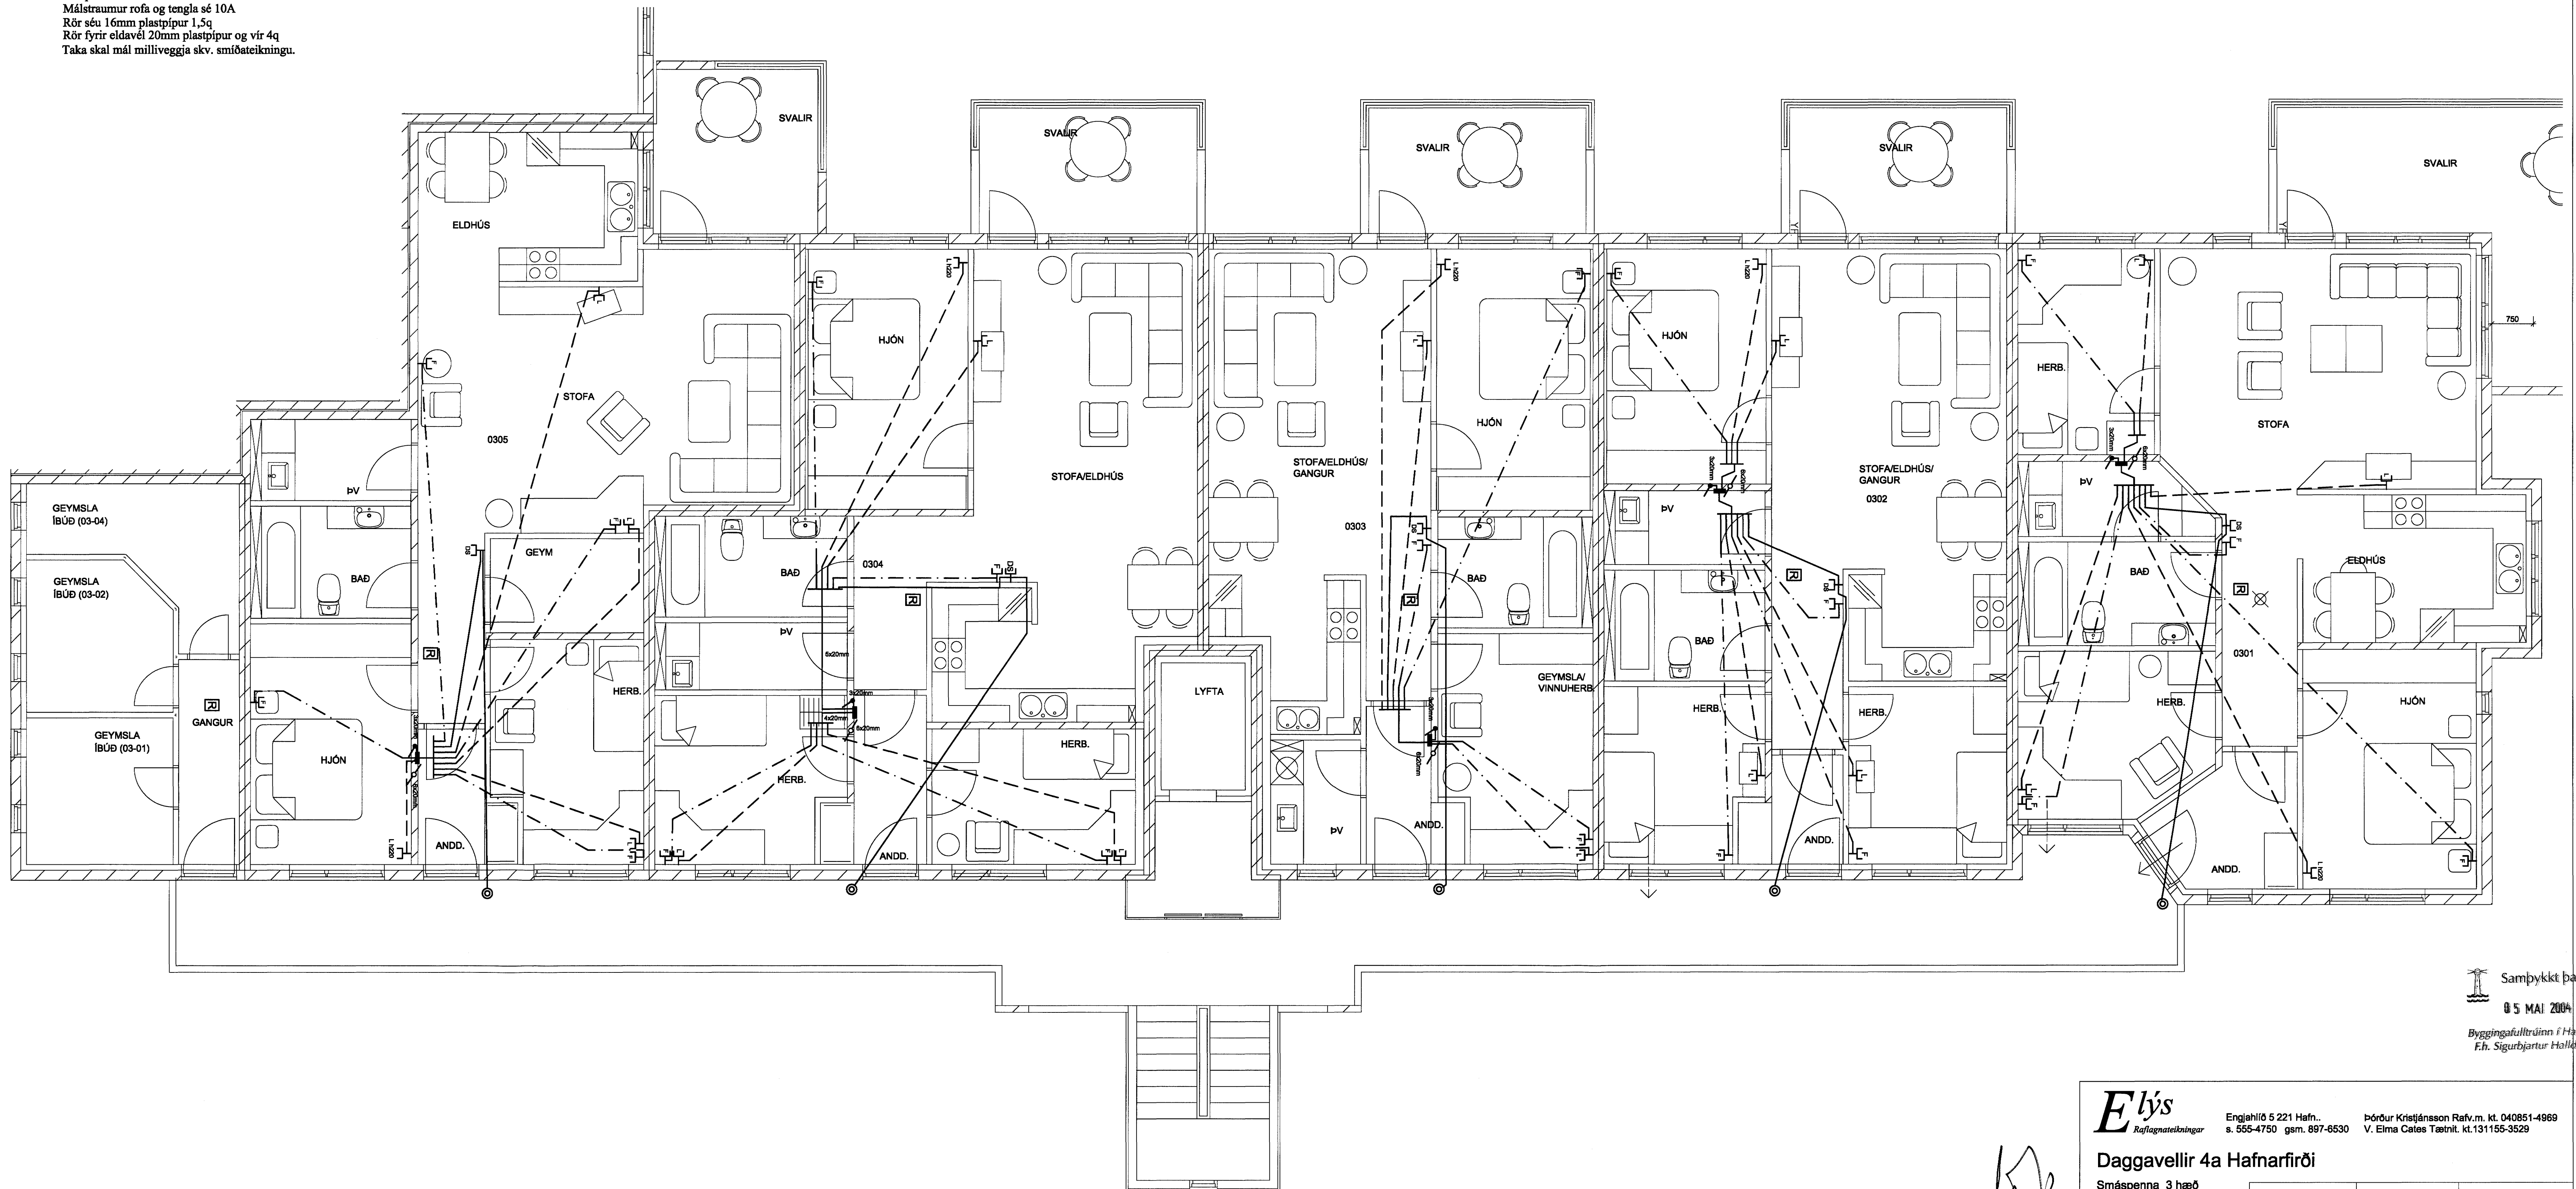

Samþykkt þann
 05 MAÍ 2004
 Byggingafulltrúinn í Hafnarfirði
 F.h. Sigurbjartur Hallgrímsson

[Handwritten signature]

Elys
 Raftögnateikningar
 Engjahlíð 5 221 Hafn. s. 555-4750 gsm. 897-6630 Þórður Kristjánsson Rafv.m. kt. 040851-4969 V. Elma Cates Tætnit. kt.131155-3529

Daggavellir 4a Hafnarfirði
 Smáspenna 3 hæð

Telkning nr: 642-03	Dags: 17-03-04	Hannað:
Mkv: 1:50	Blað: 11 af 20	Telknað: vec