


Skýringar

Hæð rofa skal vera 110cm. frá fullfráengnu gólf.
 Hæð rofa í hjónaberbergi sé 80cm.
 Hæð tengla L og F séu 20cm.
 DS. sé 130cm
 Hæð veggjósna sé 170cm.
 Hæð veggjósna í wc. og baði sé 200cm
 Hæð veggjósna í eldhúsi sé 150cm.
 Hæð tengla við eldavél sé 30cm.
 Hæð tengla við viftu sé 200cm.
 Hæð úti ljósa sé 170cm.
 Smáspennu og lágsþennu tenglar skulu vera í sama ramma þar sem það á við.
 Málstraumur rofa og tengla sé 10A
 Rör séu 16mm plastpípur 1,5q
 Rör fyrir eldavél 20mm plastpípur og vir 4q
 Taka skal mál milliveggja skv. smíðateikningu.

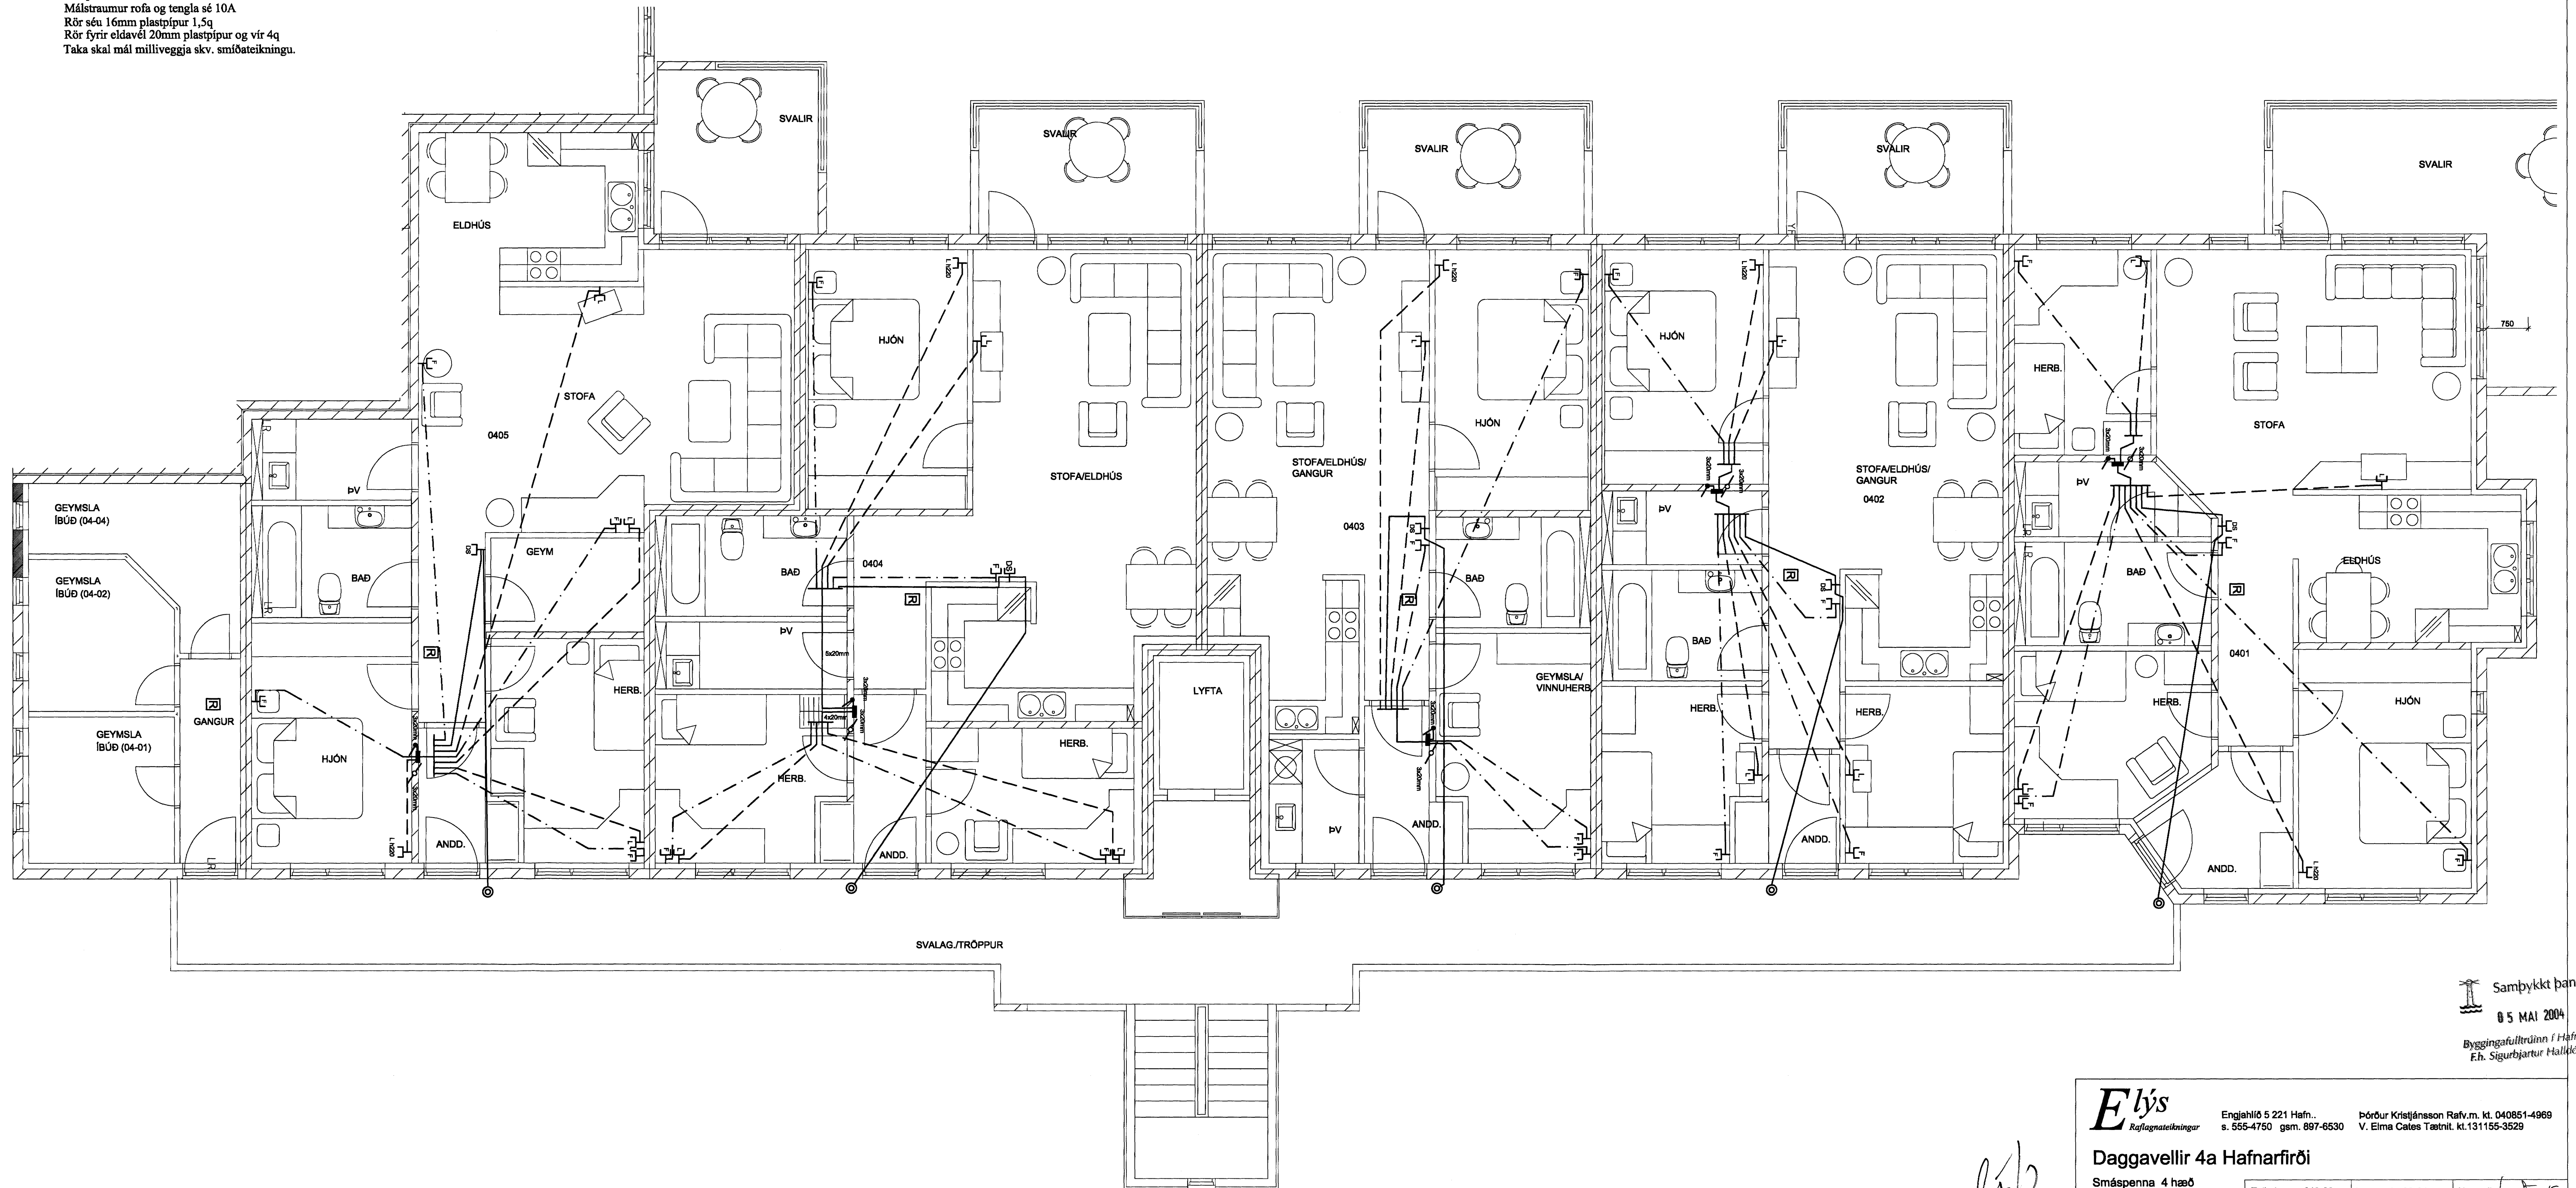

Samþykkt þann
 05 MAÍ 2004
 Byggingaútrúnn í Hafnarfirði
 E.h. Sigurbjartur Halldórsson

Elys
 Rafloagnateikningar
 Engjahlíð 5 221 Hafn. s. 555-4750 gsm. 897-6630 Þórour Kristjánsson Rafv.m. kt. 040851-4969 V. Elma Cates Tætnit. kt.131155-3529

Daggavellir 4a Hafnarfirði
 Smáspenna 4 hæð

Telkning nr: 642-03	Dagss: 17-03-04	Hannað: <i>[Signature]</i>
Mkv: 1:50	Blað: 14 af 20	Telknað: vec

[Handwritten signature]