



# UNDIRGRIND

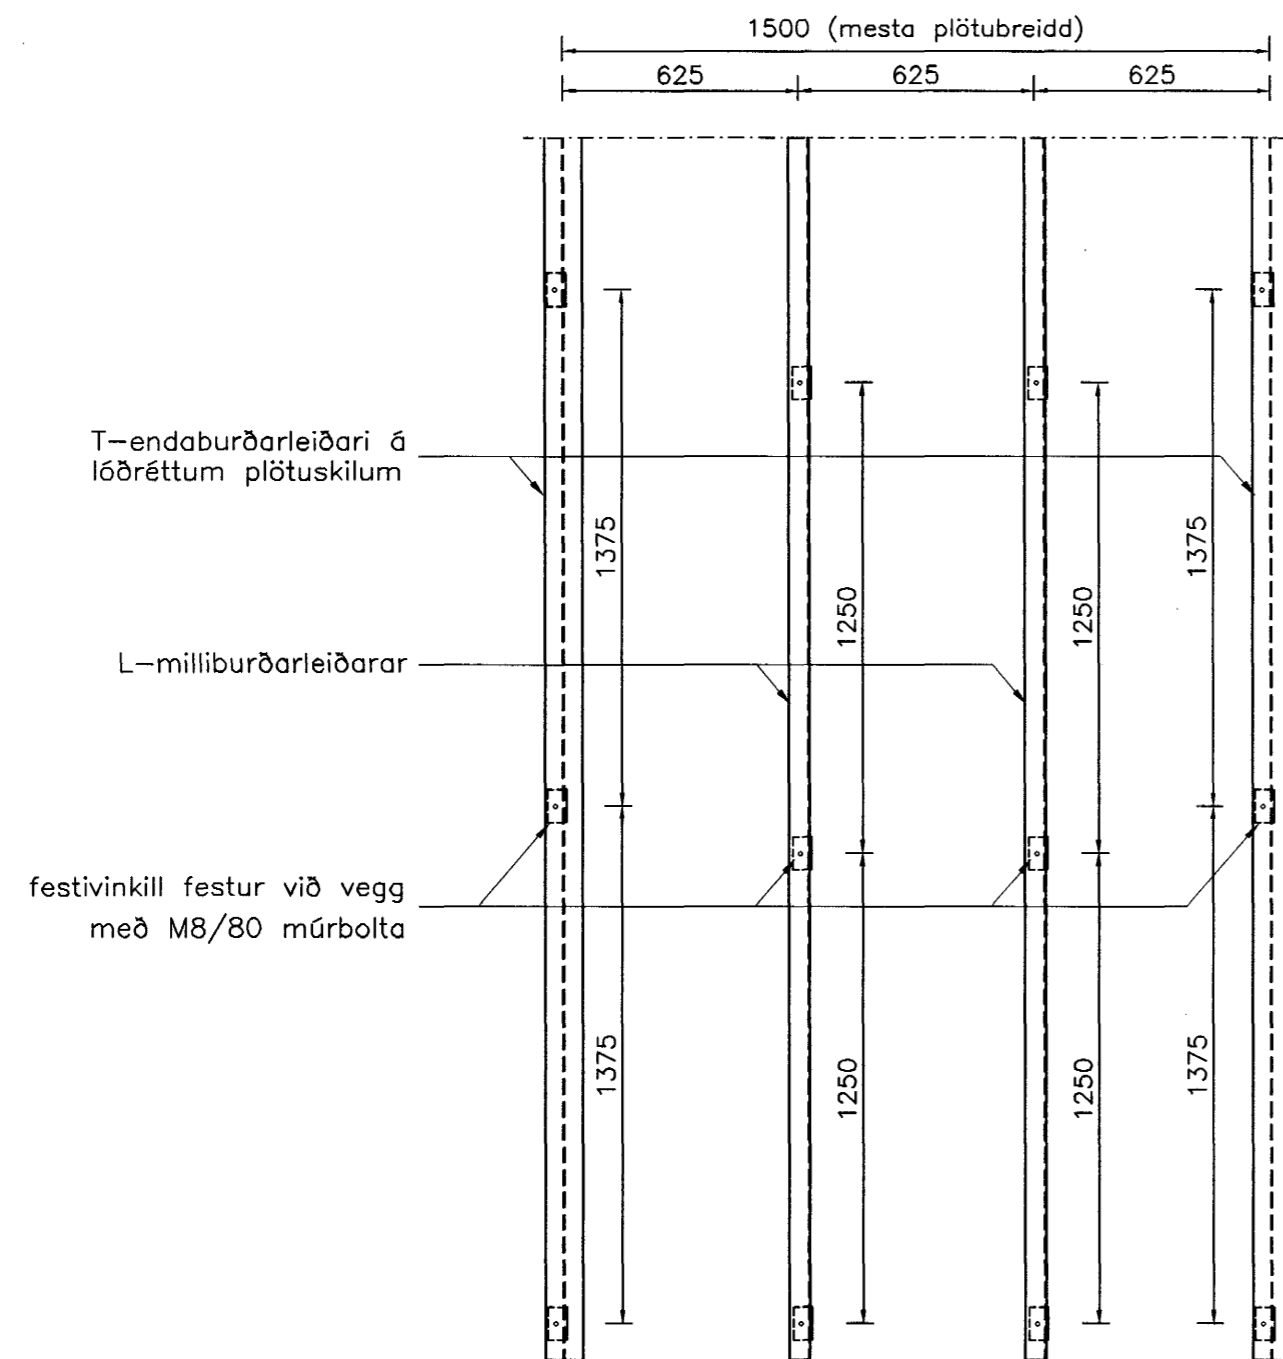

Burðarleiðarar og festingar almennt

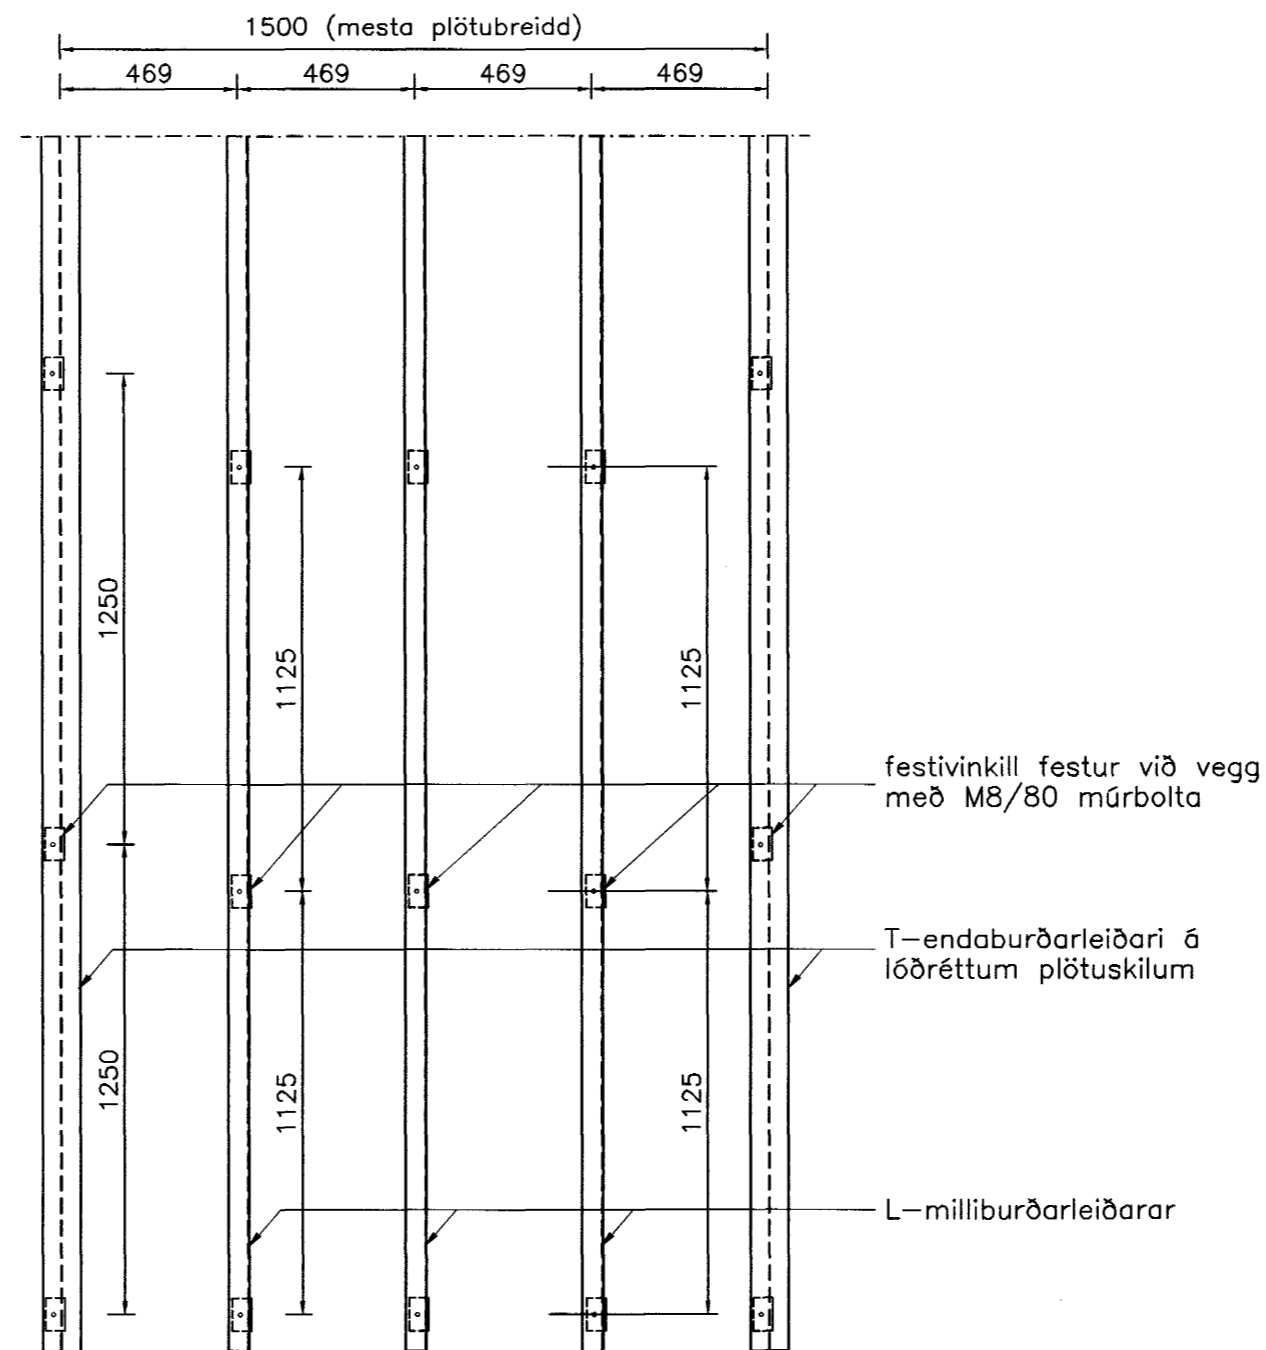

Burðarleiðarar og festingar á hornsvæðum nái 5,0 m út frá hornum

Br. nr.	Dags.	Af.	Breyting
Ⓐ			
Ⓑ			
Ⓒ			
Ⓓ			

**TEIKNISTOFAN**  
**TORGIÐ**  
 RÁÐGJÖF - HÖNNUN - EFTIRLIT

ARMÓLI 36, 108 REYKJAVÍK, SÍMI 568-8866, FAX 568-8878  
 Þorsteinn Friðbjólfsson, Magnús Þ. Guðmundsson,  
 byggingateknifræðingur innanhússarkitekt.  
 Kt. 211055-5299 Kt. 240654-5559

**SLÉTTAHRUN 19-21**

**HAFNAREIRDI**  
 Samþykkt þann

Teikningarheiti: **UTANHÖSSKLÆÐNING** 04 MAI 2004  
**UNDIRGRINDUR**  
 Byggingafræðingur í Hafnarhúsi  
 E. Sigurbjartur Halldórsson

Dags. 25.03.2004. Kvarði 1:20  
 Hannað þF Teiknað þF Samp. *Heubent*  
 Verkr. 01-903 Teikn.nr. **404** Breyt.nr.

*Handwritten signature*