


ERLUÁS 17 HAFNARFIRÐI

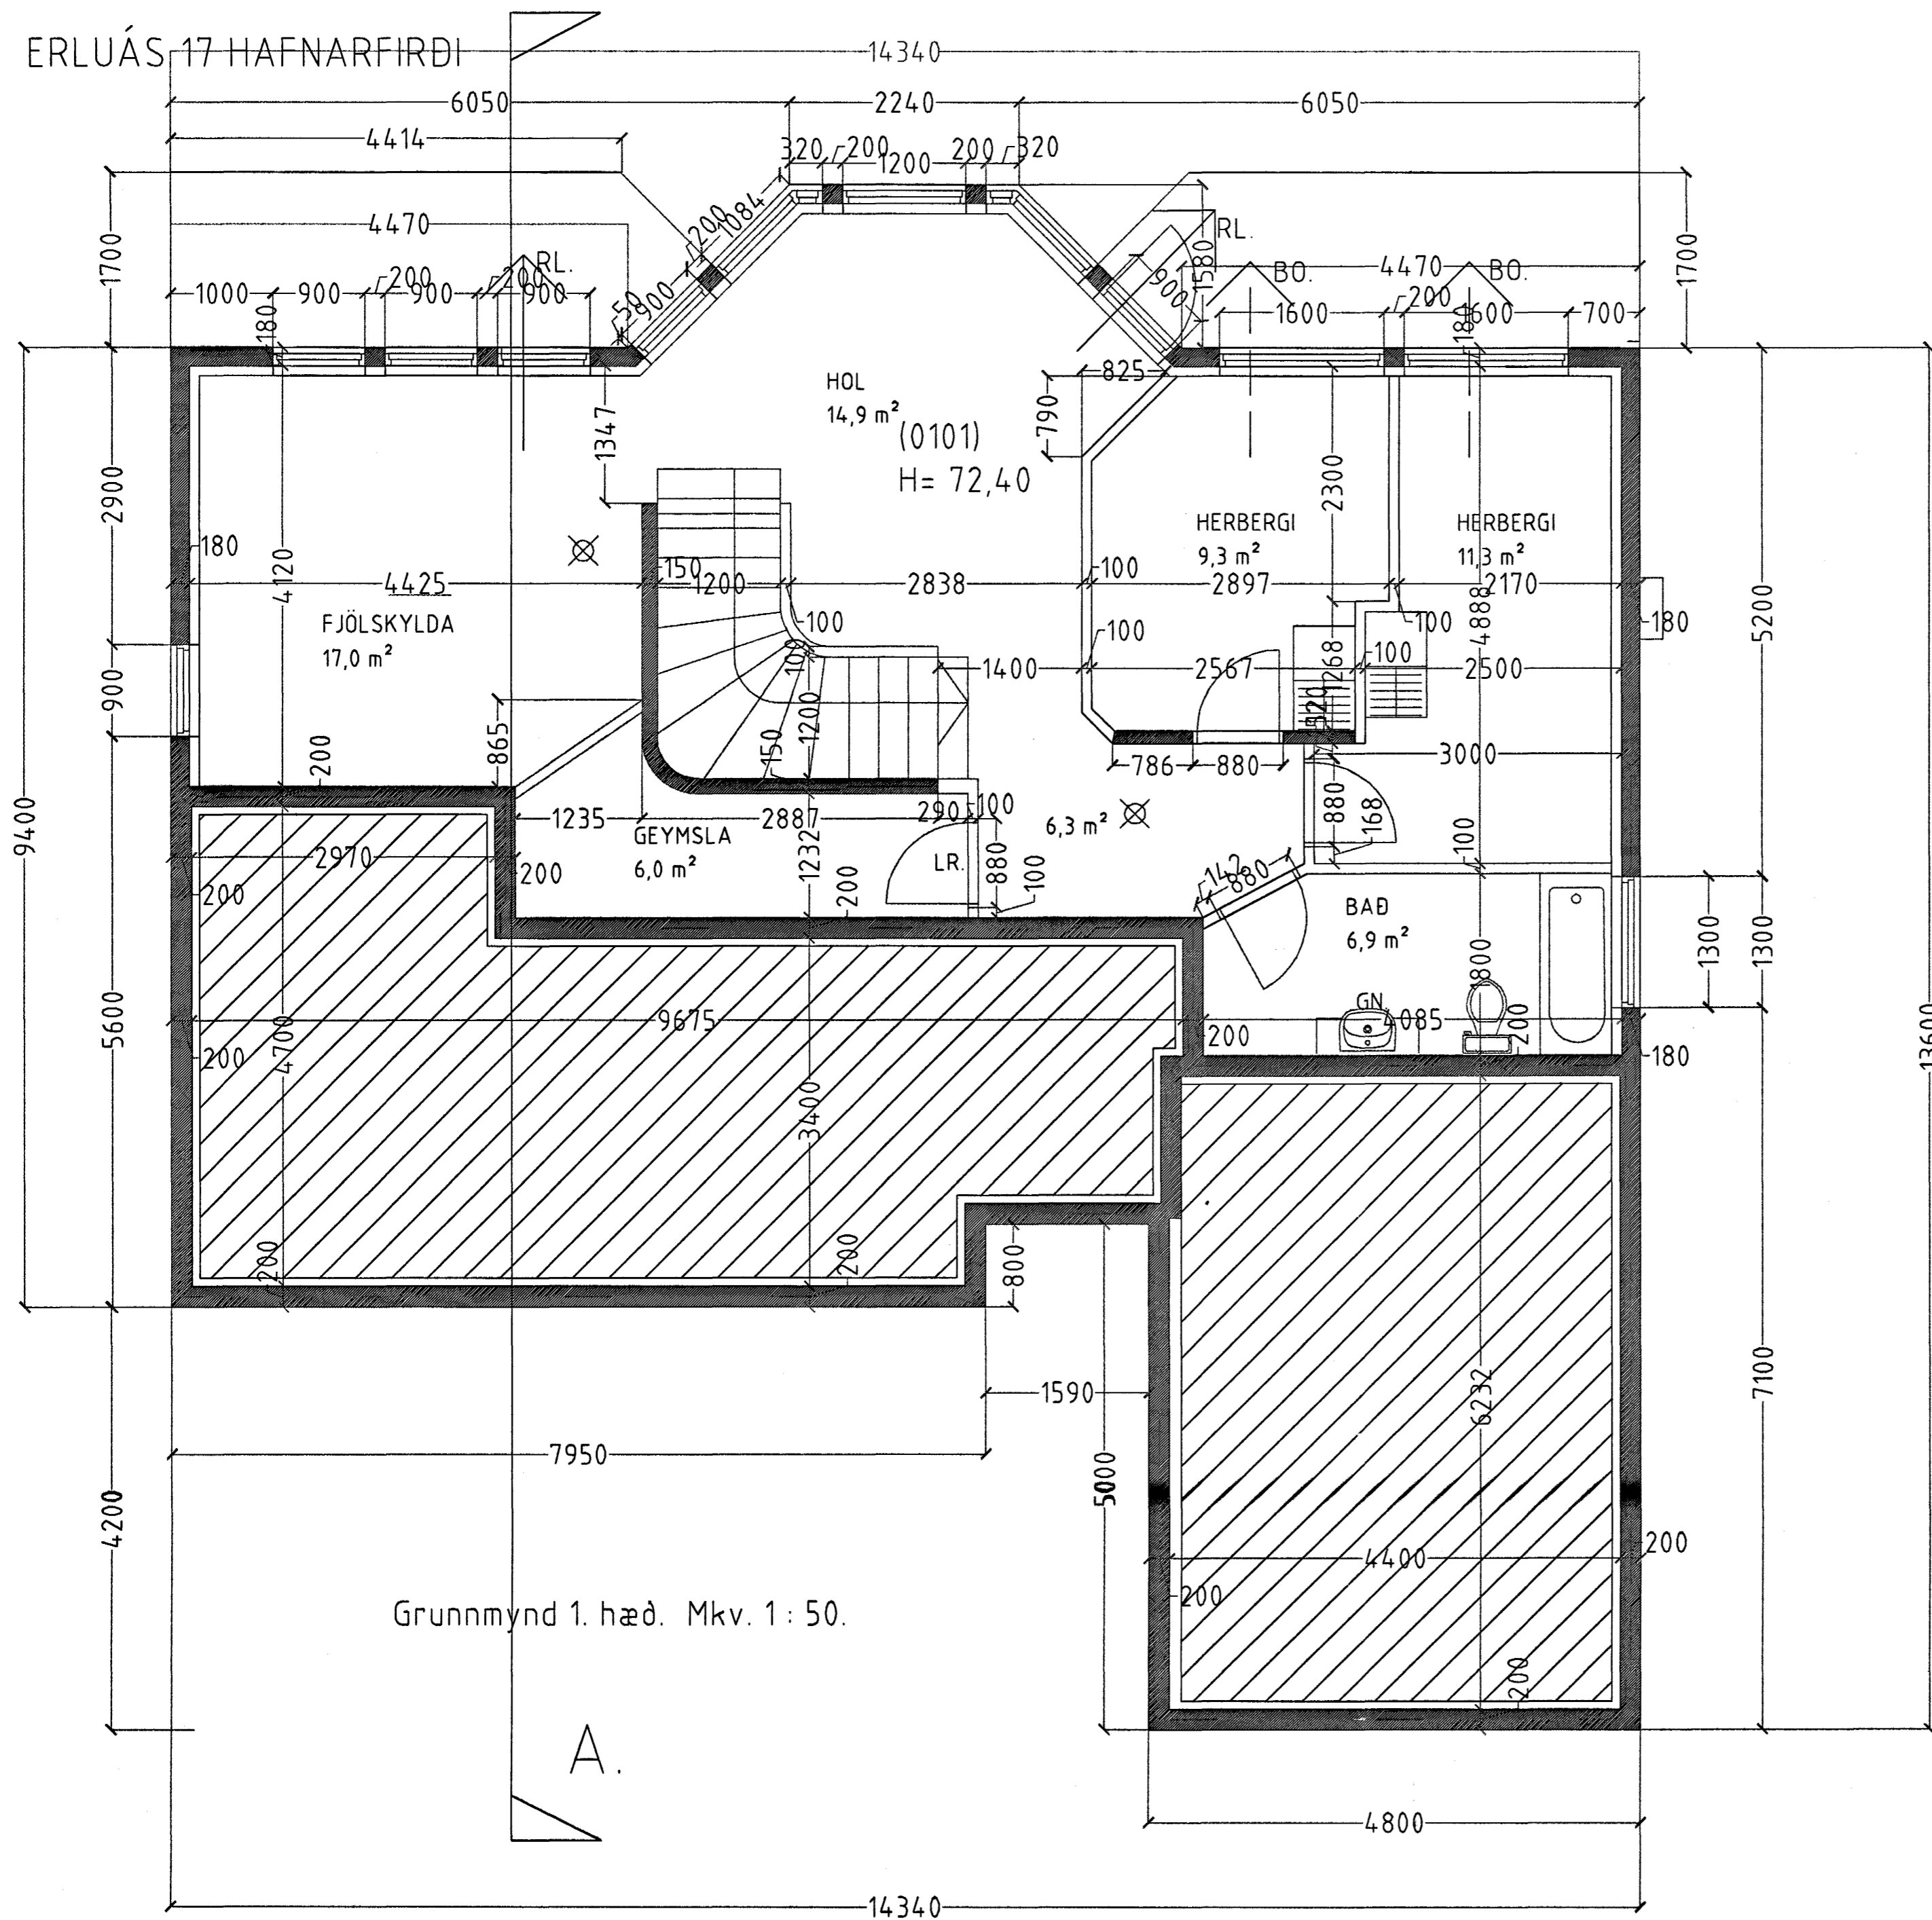

Grunnmynd 1. hæð. Mkv. 1 : 50.

A.



Sambýkkt þann

03 MAI 2004

Byggingafræðingur í Hafnarfirði
E.h. Sigurbjartur Halldórsson

ERLUÁS 17 HAFNARFIRÐI

Sigurður Þorvarðarson byggingafræðingur b.f.í.
Teiknistofan Strandgötu 11 220 Hafnarfirði.
Sími: 5651510. Netfang: teiknistofan@simnet.is
STH. teiknistofan ehf. kt. 510298-2769. Kt. aðalhönnuðar: 141250-4189.

Skýringar:	Séruppdráttur.
Teikning:	Grunnmynd 1. hæð.
Mælikvæði:	1 : 50.
Undirskrift:	23/404 <i>lsp</i>
Blað nr:	2 af 5. Dagsetning: 15.04.2002.
Breytt:	