


ERLUÁS 17 HAFNARFIRÐI

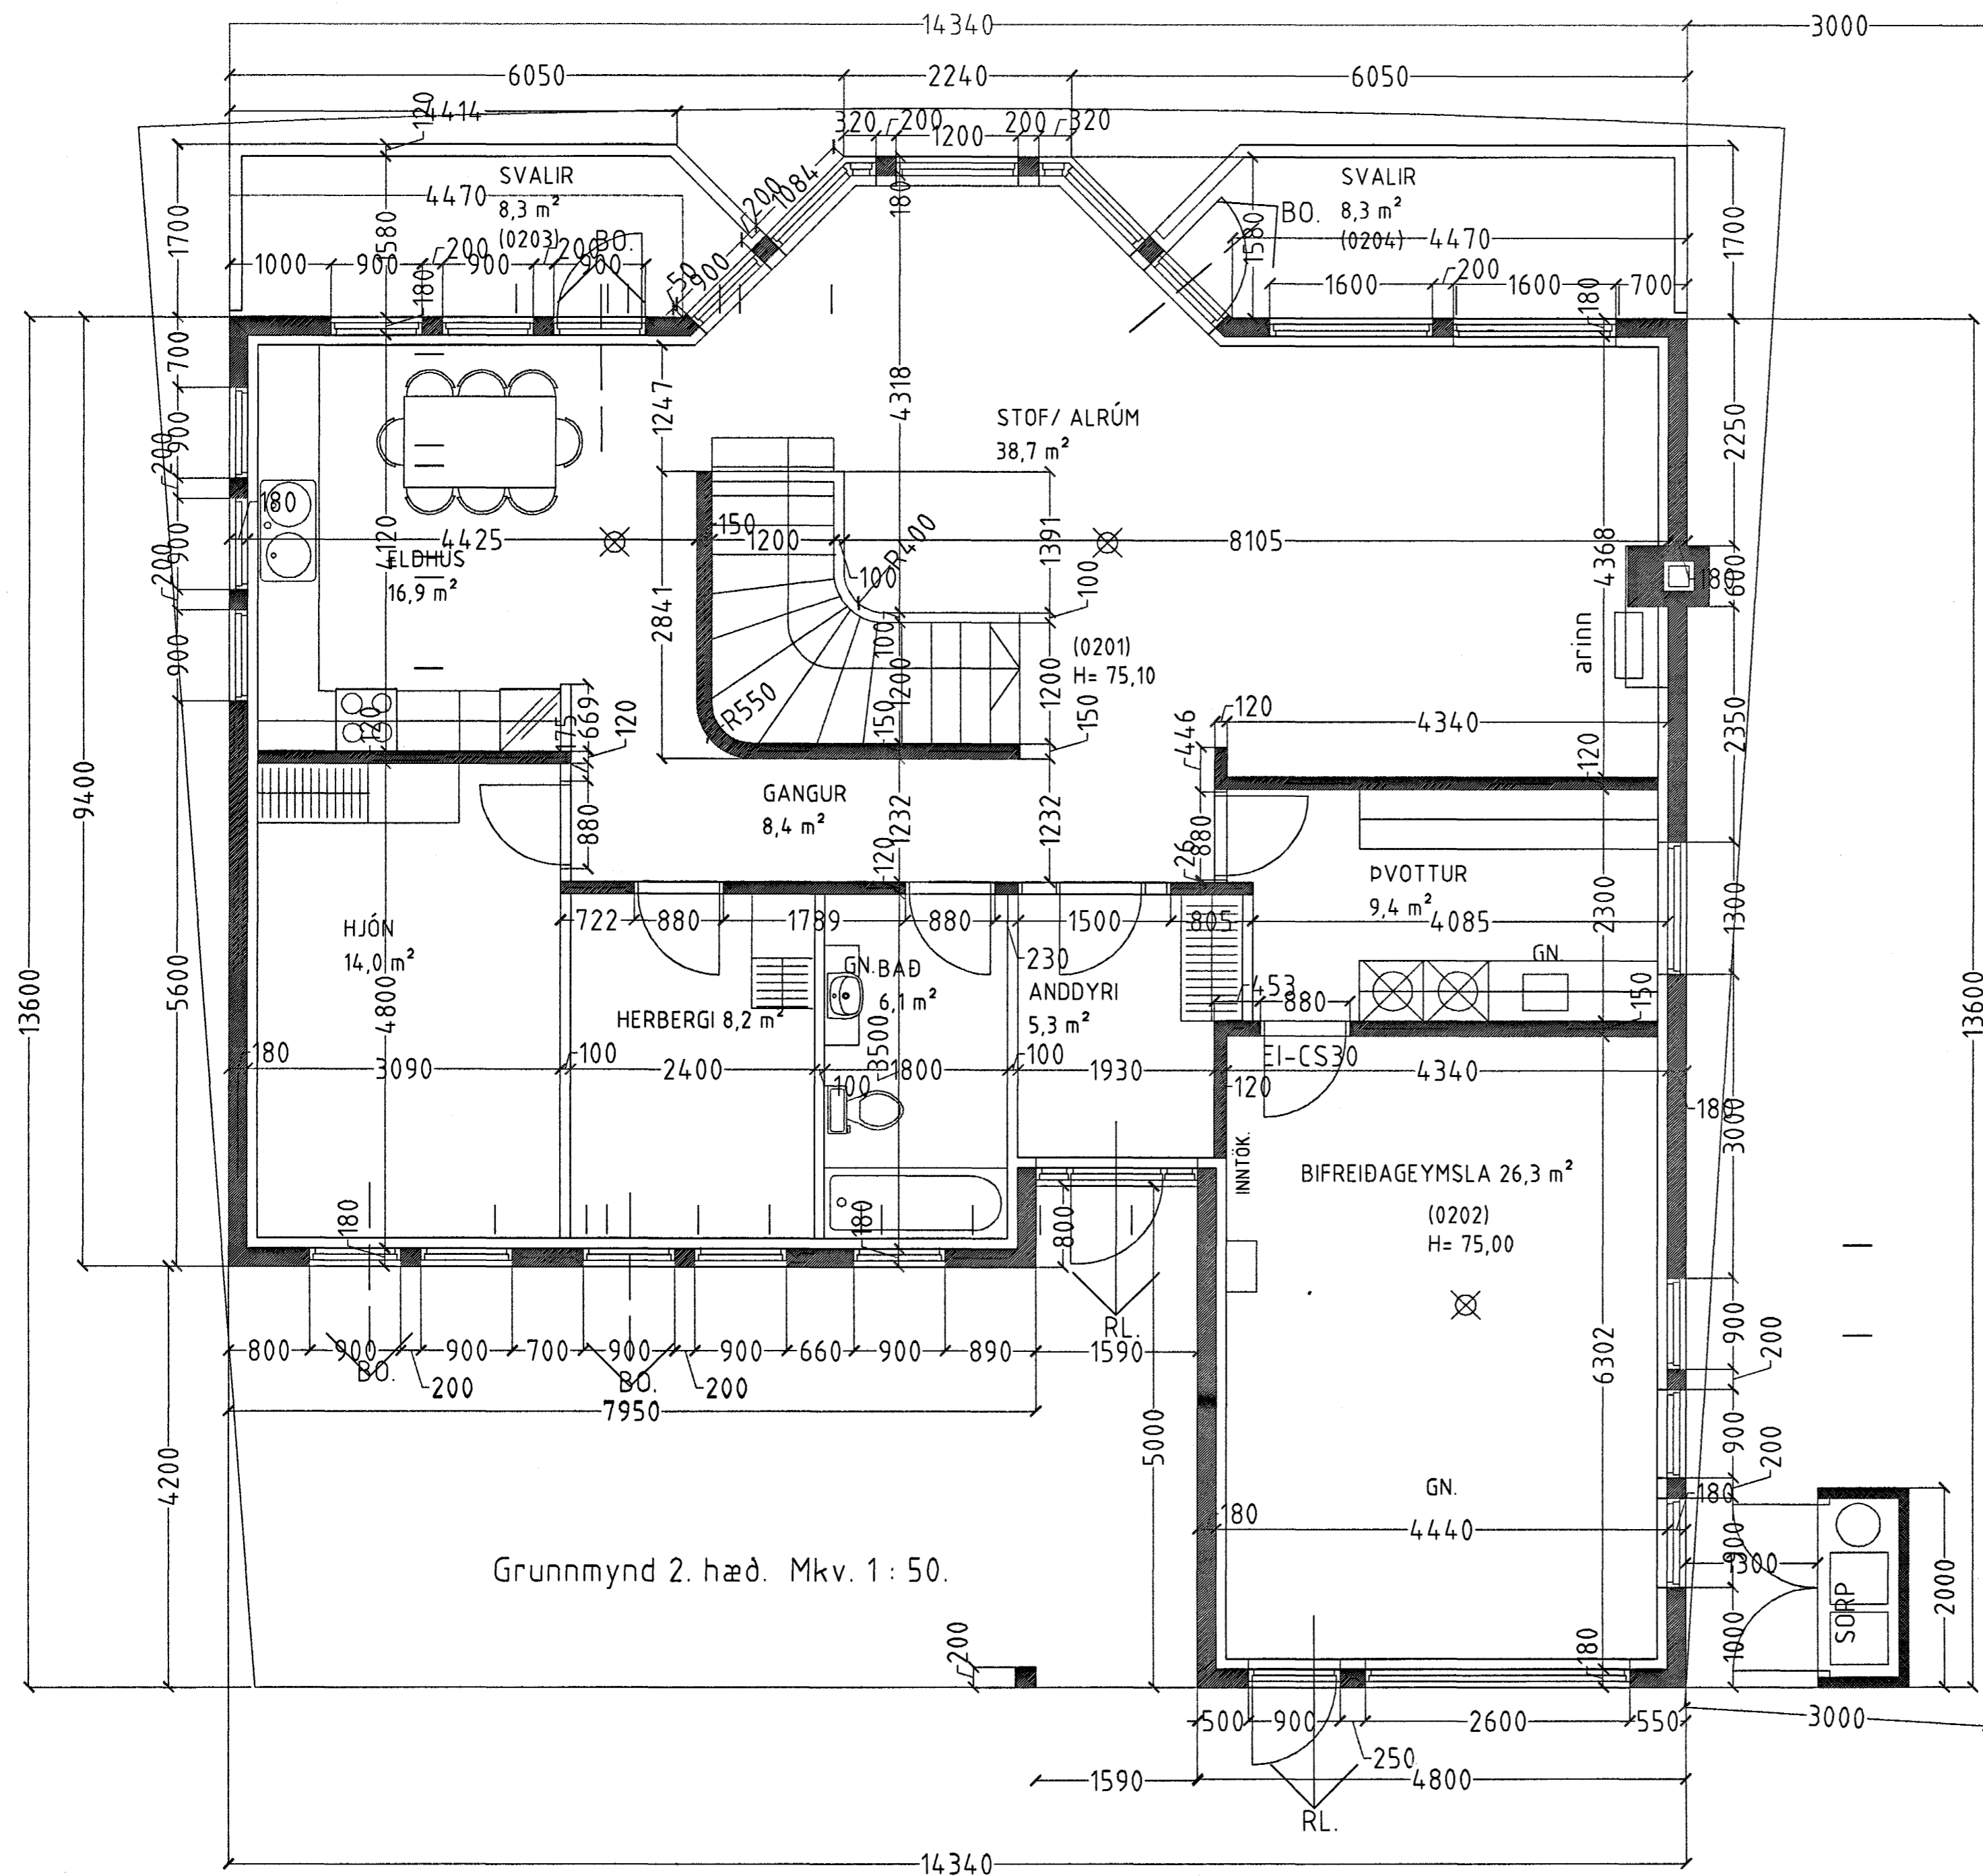

GANGA SKAL FRÁ OPNU ELDSTÆÐI  
Í SAMRÁÐI VIÐ REGLUGERÐIR OG  
SKAL SAMÞYKKJAST AF  
ELDVARNAREFTIRLITI.



Samþykkt þann:

03 MAI 2004

Byggingafræðingur í Hafnarfirði  
F.h. Sigurbjartur Halidórsson

ERLUÁS 17 HAFNARFIRÐI

Sigurður Þorvarðarson byggingafræðingur b.f.  
Teiknistofan Strandgötu 11 220 Hafnarfirði.  
Sími: 5651510. Netfang: teiknistofan@simnet.is  
STH. teiknistofan ehf. kt. 510298-2769. Kf. aðalhönnuðar: 141250-4189.

Skýringar:	Séruppráttur.
Teikning:	Grunnmynd 2. hæð
Mælikvæði:	1:50. Dagsetning: 15.04.2002.
Undirskrift:	23/4 04 kph
Blad nr:	1 af 5.
Breytt:	