


SORP

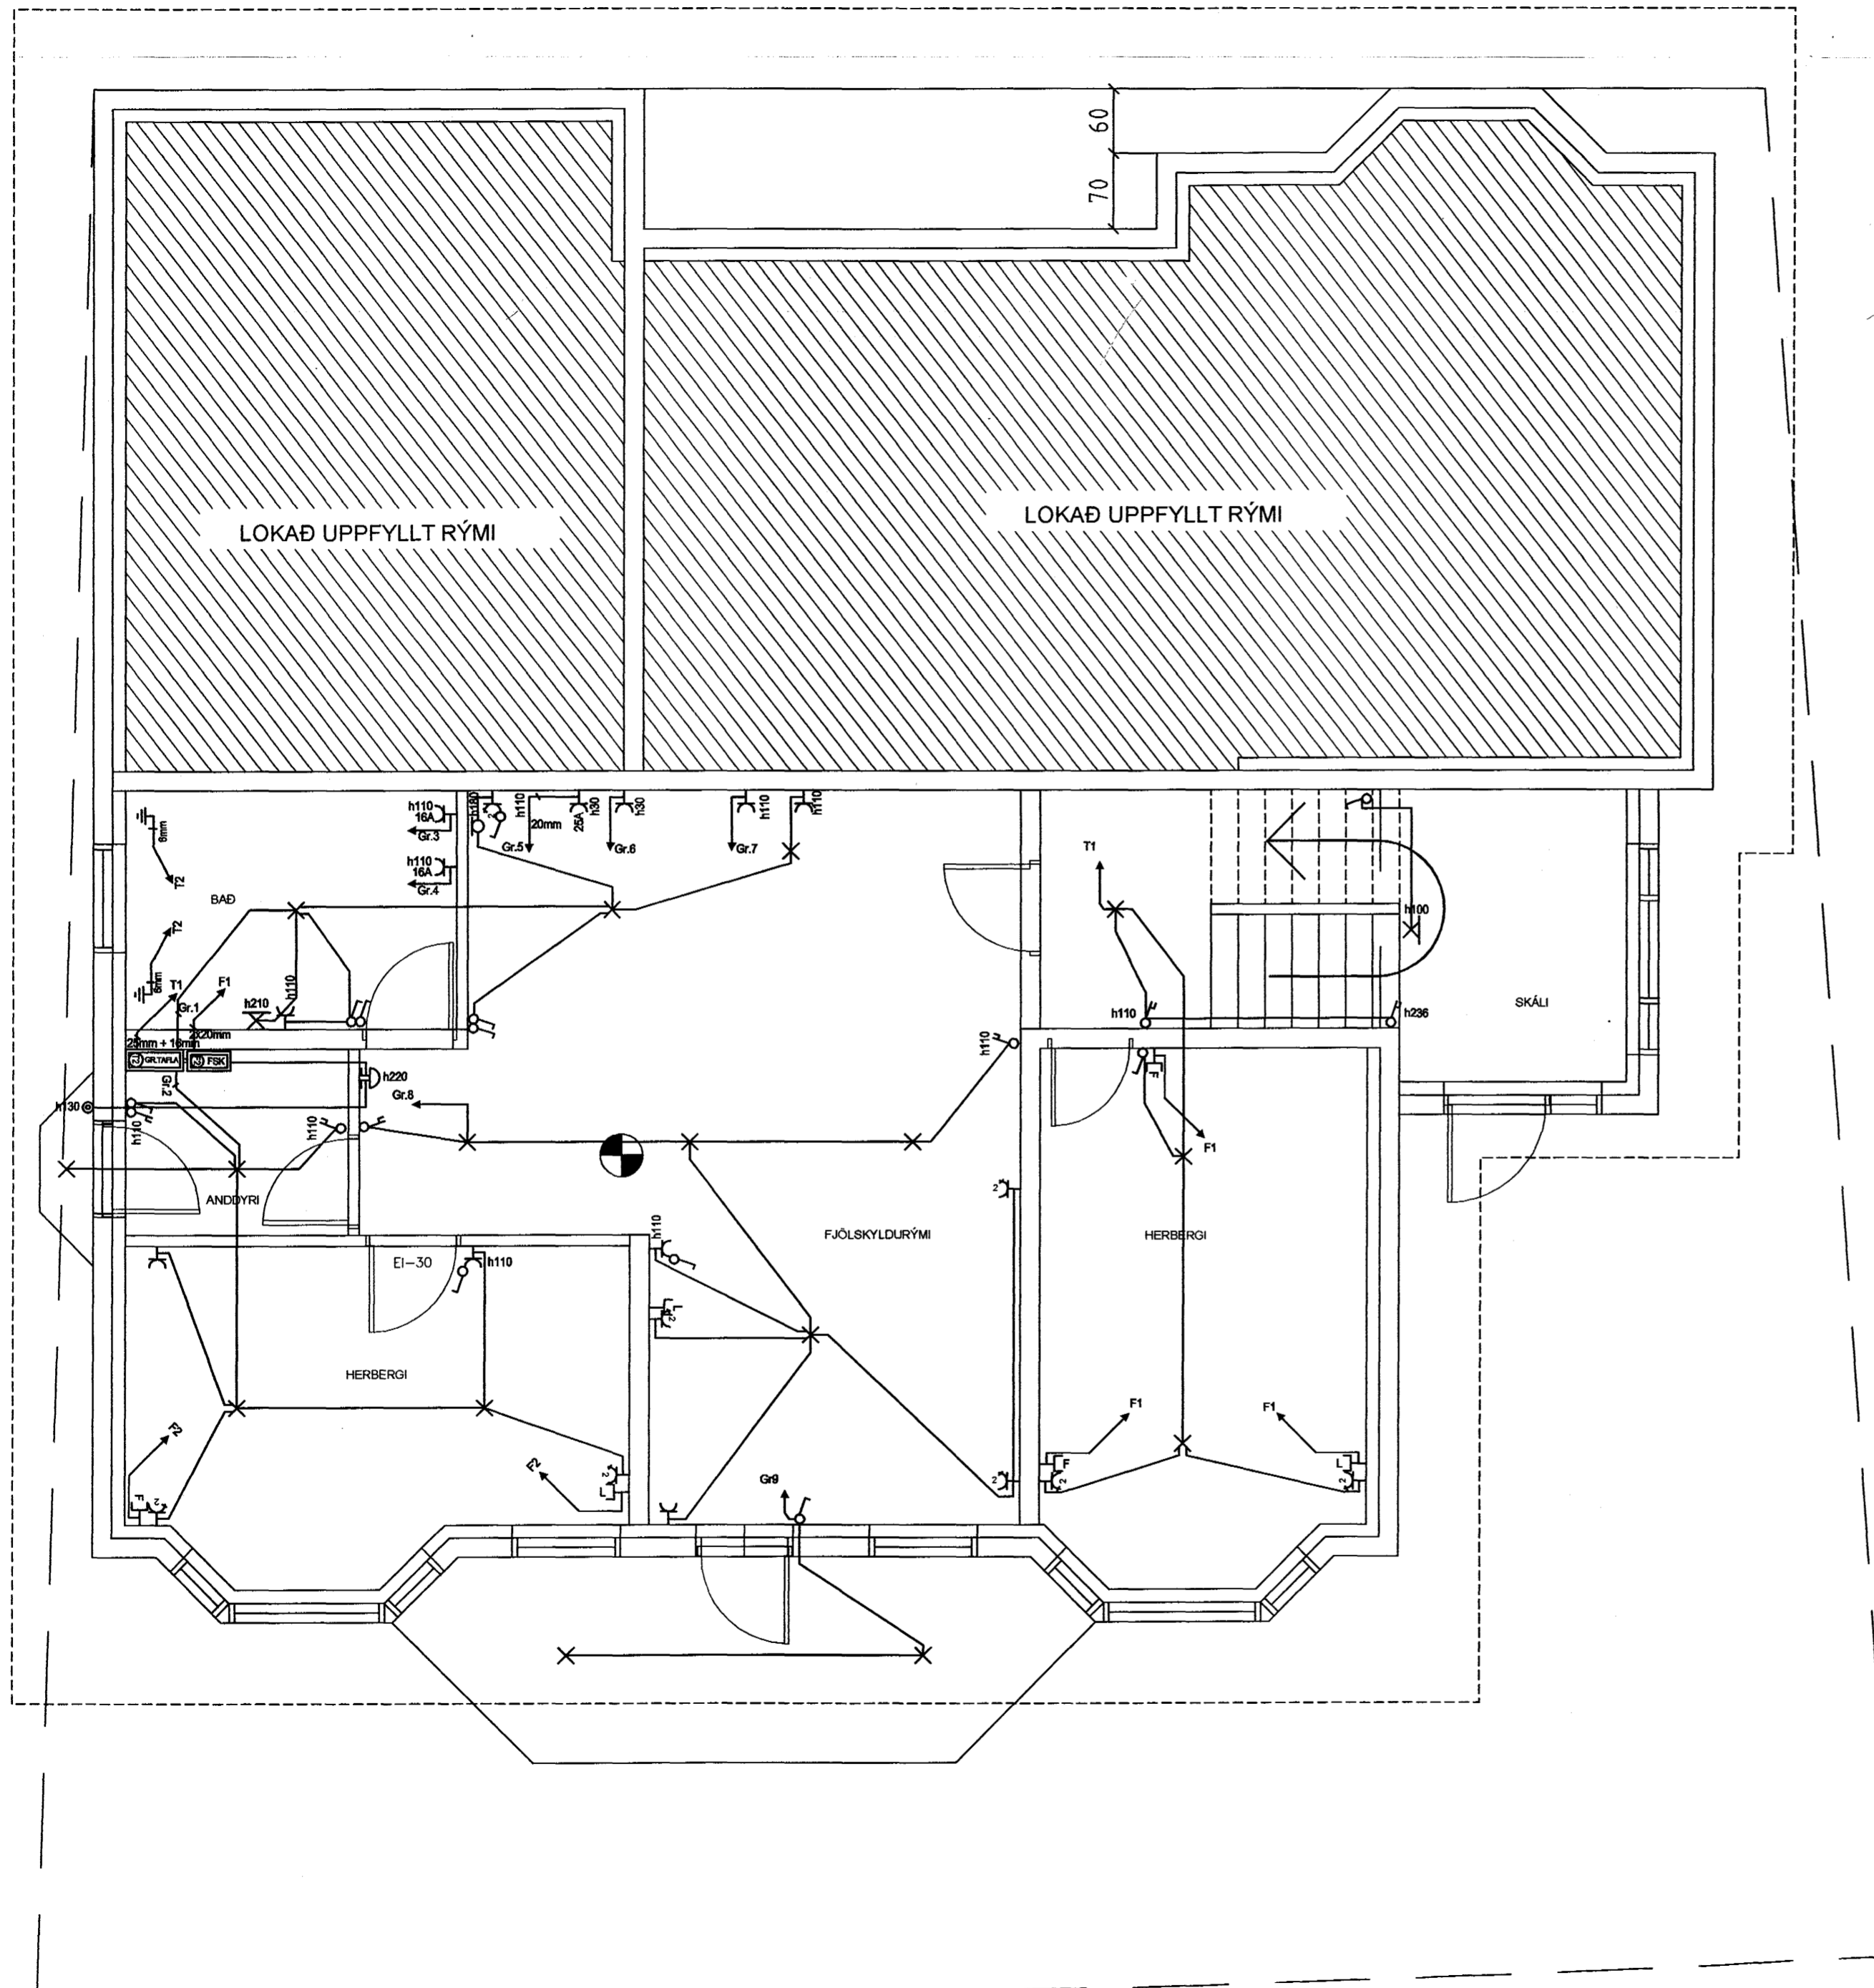

Samþykkt þann

26 APR. 2004

Byggingafultrúinn í Hafnarfirði
F.h. Sigurbjartur Halldórsson

BR.	BR. DAGS.	EDLI BREYTINGA.	SIGN.
STADUR:		BLAD NR:	
Erluás 78, 220 Hafnarfirði		R-1-01	
SKYRING:		KVARDI:	
RAFMAGN 1. HÆÐ		1:100 50	
		HANNAB:	
		TEIKN:	
		DAGS:	
SAMP: <i>Juskei Þenn</i>		VERK NR:	
		Erluás 78	