



Ártun samræmingarhönnuðar

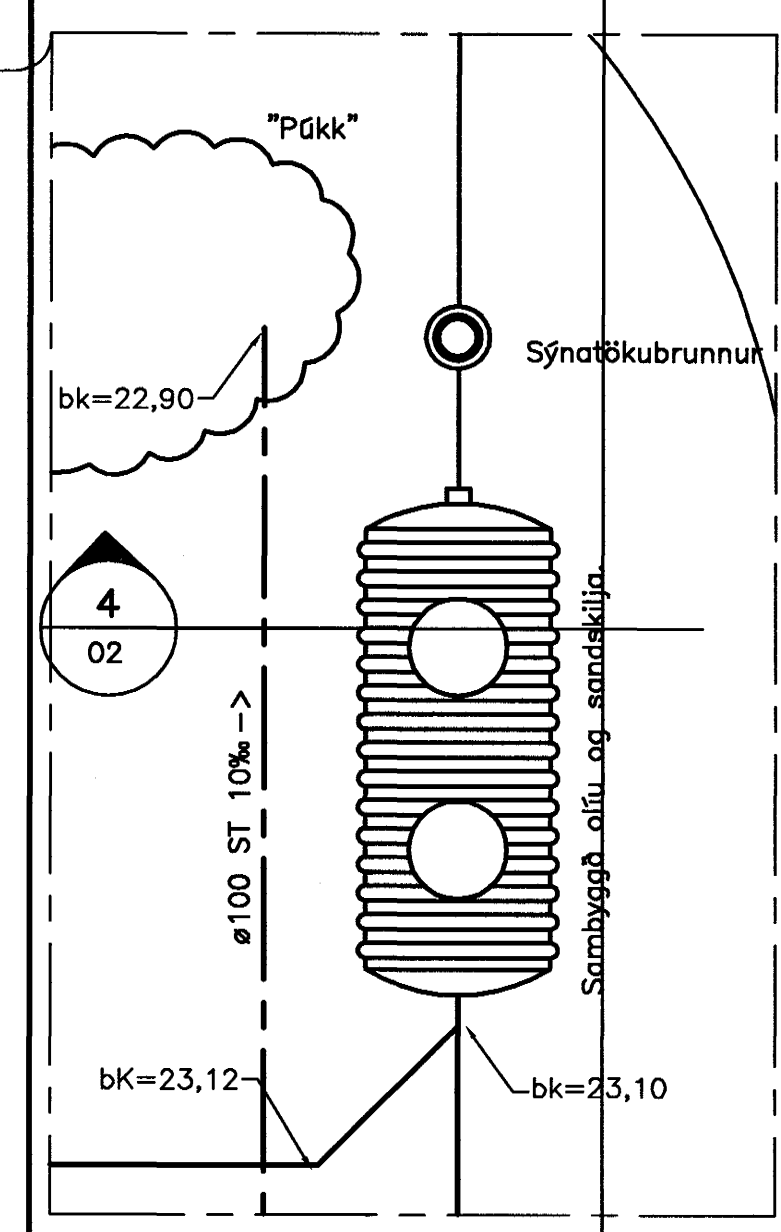

Sambyggð sand- og olfuskilja  
 Qviðm = 2,0 m<sup>3</sup>/klst með sýnatökubrunni

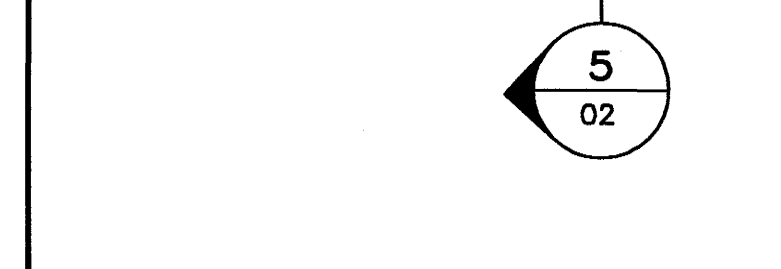

Br.	Daga	Eðli breytingar	Hannað	Althugið

Samþykkt þann  
 29 APR. 2004  
 Byggingafultrúinn í Hafnarfirði  
 F.h. Sigurbjartur Halldórsson  
 Lýkillmynd

**EYRARTRÖÐ 3, HAFNARFIRÐI**  
**FRÁVEITULAGNIR**  
**LAGNIR Í JÖRÐU**  
**GRUNNMÝND 2**

Hannað <i>LVA</i>	Althugið	M. 1:50
Samþ. <i>Myr. Þorsteinsson</i>	Nr. 040548-2925	
Daga 04.04.04	Nr.	<b>EYRARTRÖÐ3-V-05</b>