



Neysluvatnslagnir 1. hæð. 1:50

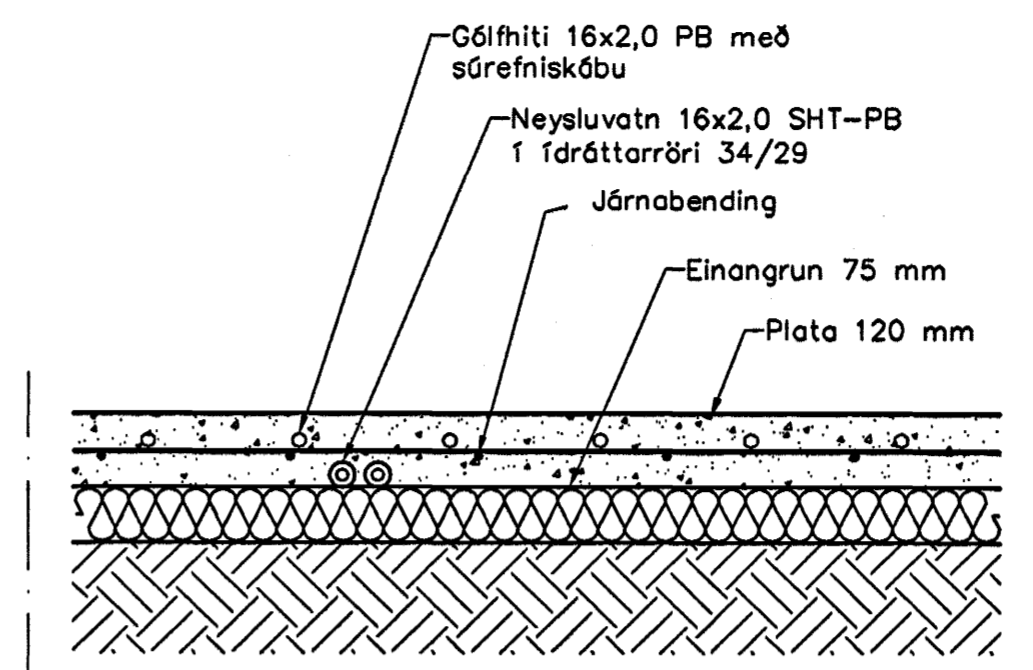

Hita- og vatnslagnir. Snið í botnplötu. 1:10

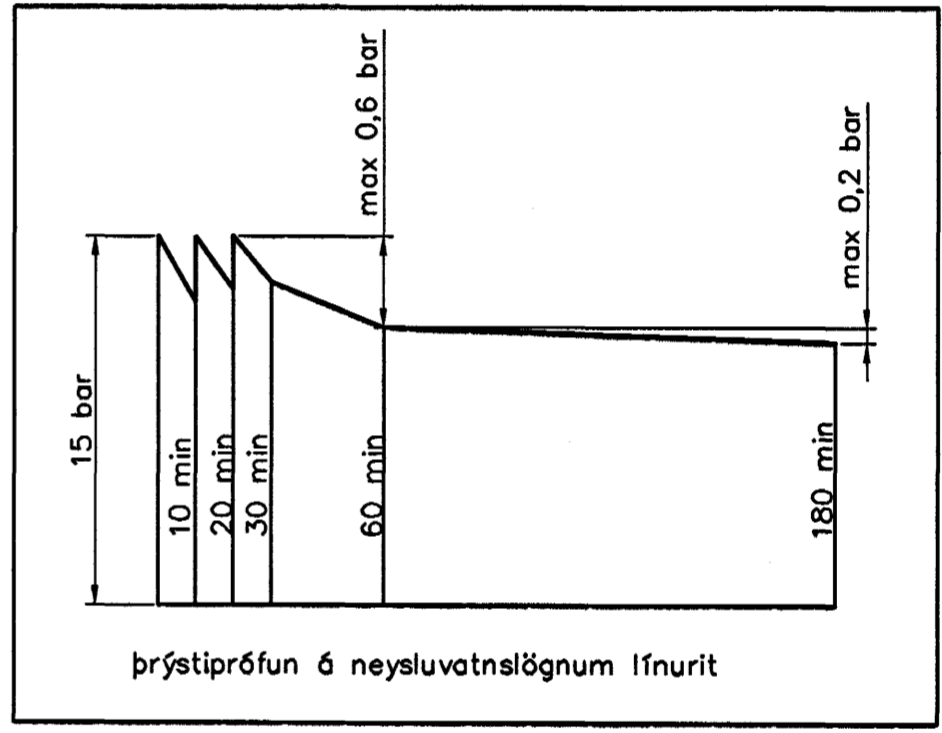

Þrýstiprófun á neysluvatnslögnum ífnurit

Neysluvatnslagnir. Skýringar
 Neysluvatnslagnir eru PB-rör af gerðinni AQUATHERM SHT. Engöngu skal nota viðurkennt efni, og gæta skal þess allir hlutir kerfisins séu frá sama framleiðanda. Festingar skal setja á lagnir með mest 1-1,5 metra millibili. Setja skal þrjár festingar við beygjur. Beyguradúfus skal ekki vera meiri en 5x þvermál pípu. Gæta skal þess að óhreini komist ekki milli ytrarörs og innrarörs. Þrýstiprófun á lögnum skiptist í tveir lotur. Fyrri lota er framkvæmd í 1 kist. og er þrýstingurinn 15 bör þrýstifall má vera max 0,6 bör á seinni 30 min. Seinni lota er gerð framhaldi af fyrri lotu og tekur 2 kist. Þrýstifall má vera max 0,2 bör.

Samþykkt þann 28 APR. 2004

Útgáfa	Breyting	Byggingafræðingur / Hannad / Teiknað		F.h. Sigurbjartur Halldórsson	
Sveinbjörn Hinriksson Byggingafræðingur Kt. 160851-2529 Brekkugötu 8 Hafnarfirði Sími: 555-4008, 861-9851 Netfang: svennih@isf.is		Staður	Burknavellir 2 Hafnarfirði		
		Skýring	Neysluvatnslagnir		
Hannað / Teiknað	Kvarði	Dagsetning	Verkr.	Teikn.nr.	
<i>[Signature]</i>	1:50 1:20	25. 4. 04	08-04	2-02	