
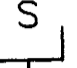


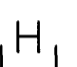

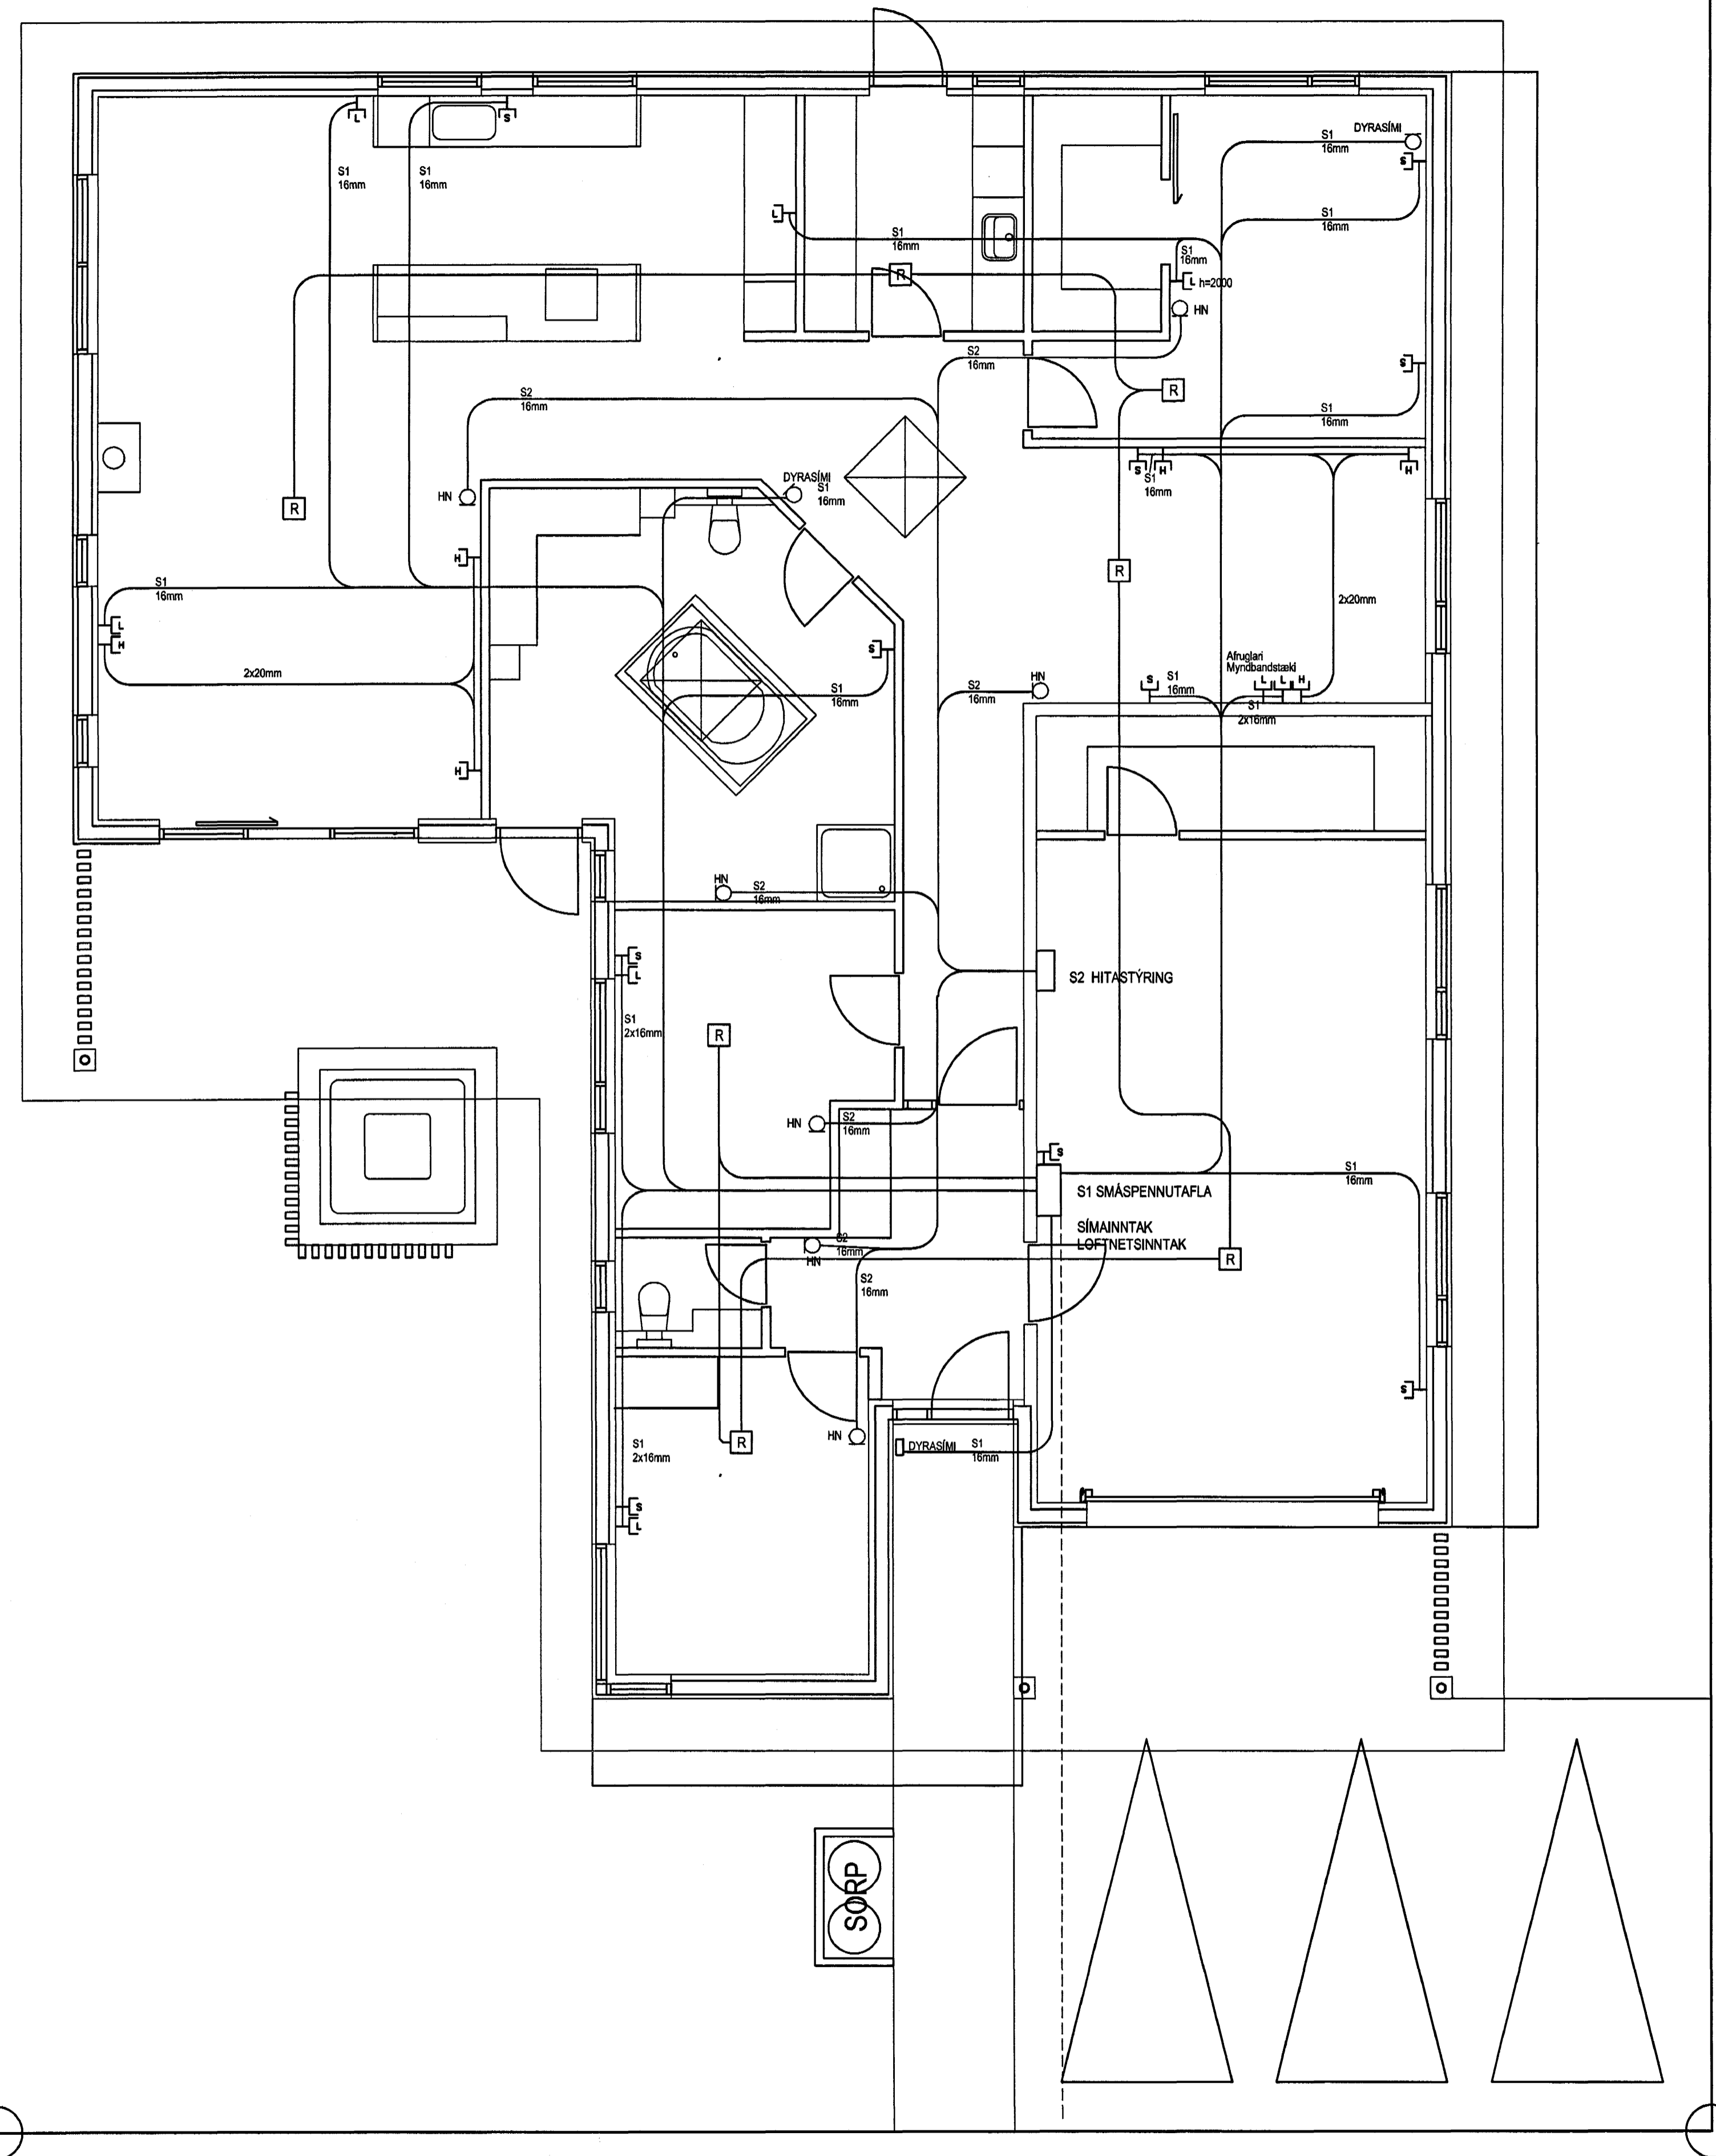


# Skýringar

-  Reykskynjari í lofti, allir samtengdir.
-  Símatengill, hæð 200 mm.
-  Dyrasími, hæð 1400 mm.
-  Loftnetstengill, hæð 200 mm.
-  Hátalaratengill, hæð 200 mm.
-  Hitanemi, hæð 1500 mm, 16mm lögn að töflu S2.

Öll mál eru í miðja dós frá fullfrágengnu gólfi.  
og gilda nema annað sé tekið fram á teikningu.  
Sérilögn frá töflu S1 að hverjum tengli  
Allar lagnir eru huldar 16mm plastpíplagnir.  
Nema annað sé tekið fram



Verk:  
Einbýlishús  
Furuvellir 28  
220 Hafnarfirði

## Smáspennulagnir

Símalagnir  
Loftnetslagnir  
Dyrasími  
Reykskynjarar  
Hitastýring

Mkv: 1:50

Hönnuður:  
Arnar Ingólfsson

Dagsetning  
10. febrúar 2004

Samþykkt: kt:  
*Arnar Ingólfsson* 221261-5509

Breytingar:

Raflagnahönnuður

Arnar Ingólfsson

lönfræðingur

Hraunsvegi 3

Tölvufang: amnar-bidda@gi.is

S: 421-1228

*24/2 Arnar Ingólfsson*

Samþykkt þann  
28 APR. 2004

Byggingaútlitirinn í Hafnarfirði  
F.H. Sigurbjartur Hallgrímsson