

SKÝRINGAR.

- ⊕ Tengill fyrir ofan glugga fyrir jólaseríu
- ⊕ Samræma skal tengla við innréttingar.

Þar sem tveir tenglar eru t.d. í stofu skal setja vinstri tengilinn á rofa.

Útljós stýrast af ljósneima

- ⊗ Innfellt 35W halogenljós, stillanlegt. Tengt rafeindaspenni og innfelli ljósdeyfi
- ⊗^C Innfellt næturljós. Tengt rofa C

Draga skal í hitapólna snúru að spennum, innfældum ljósdeyfum og spennum Frágangur á spennum og ljósum skal vera samkvæmt reglum Löggildingarstofu

Hæð rofa er 110 sm, fjarlægð frá hurð 13 sm.

Hæð tengla er 20 sm.

Hæð tengla í þvottahúsi, baði, bílskúr og eldhúsi er 1100 mm.




Hæð veggljósa er 1700 mm

Öll mál eru í miðja dós frá fullfrágengnu gótfi, í millimetrum [mm].

Allar lagnir eru huldar plastpíplagnir, ídregnar víðeigandi fjölda víra.

Ofantalið gildir nema annað sé tekið fram á teikningu.

⊕ Tillaga að uppstillingu í hjónaherb.

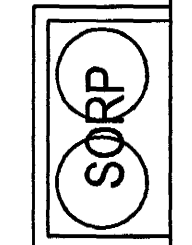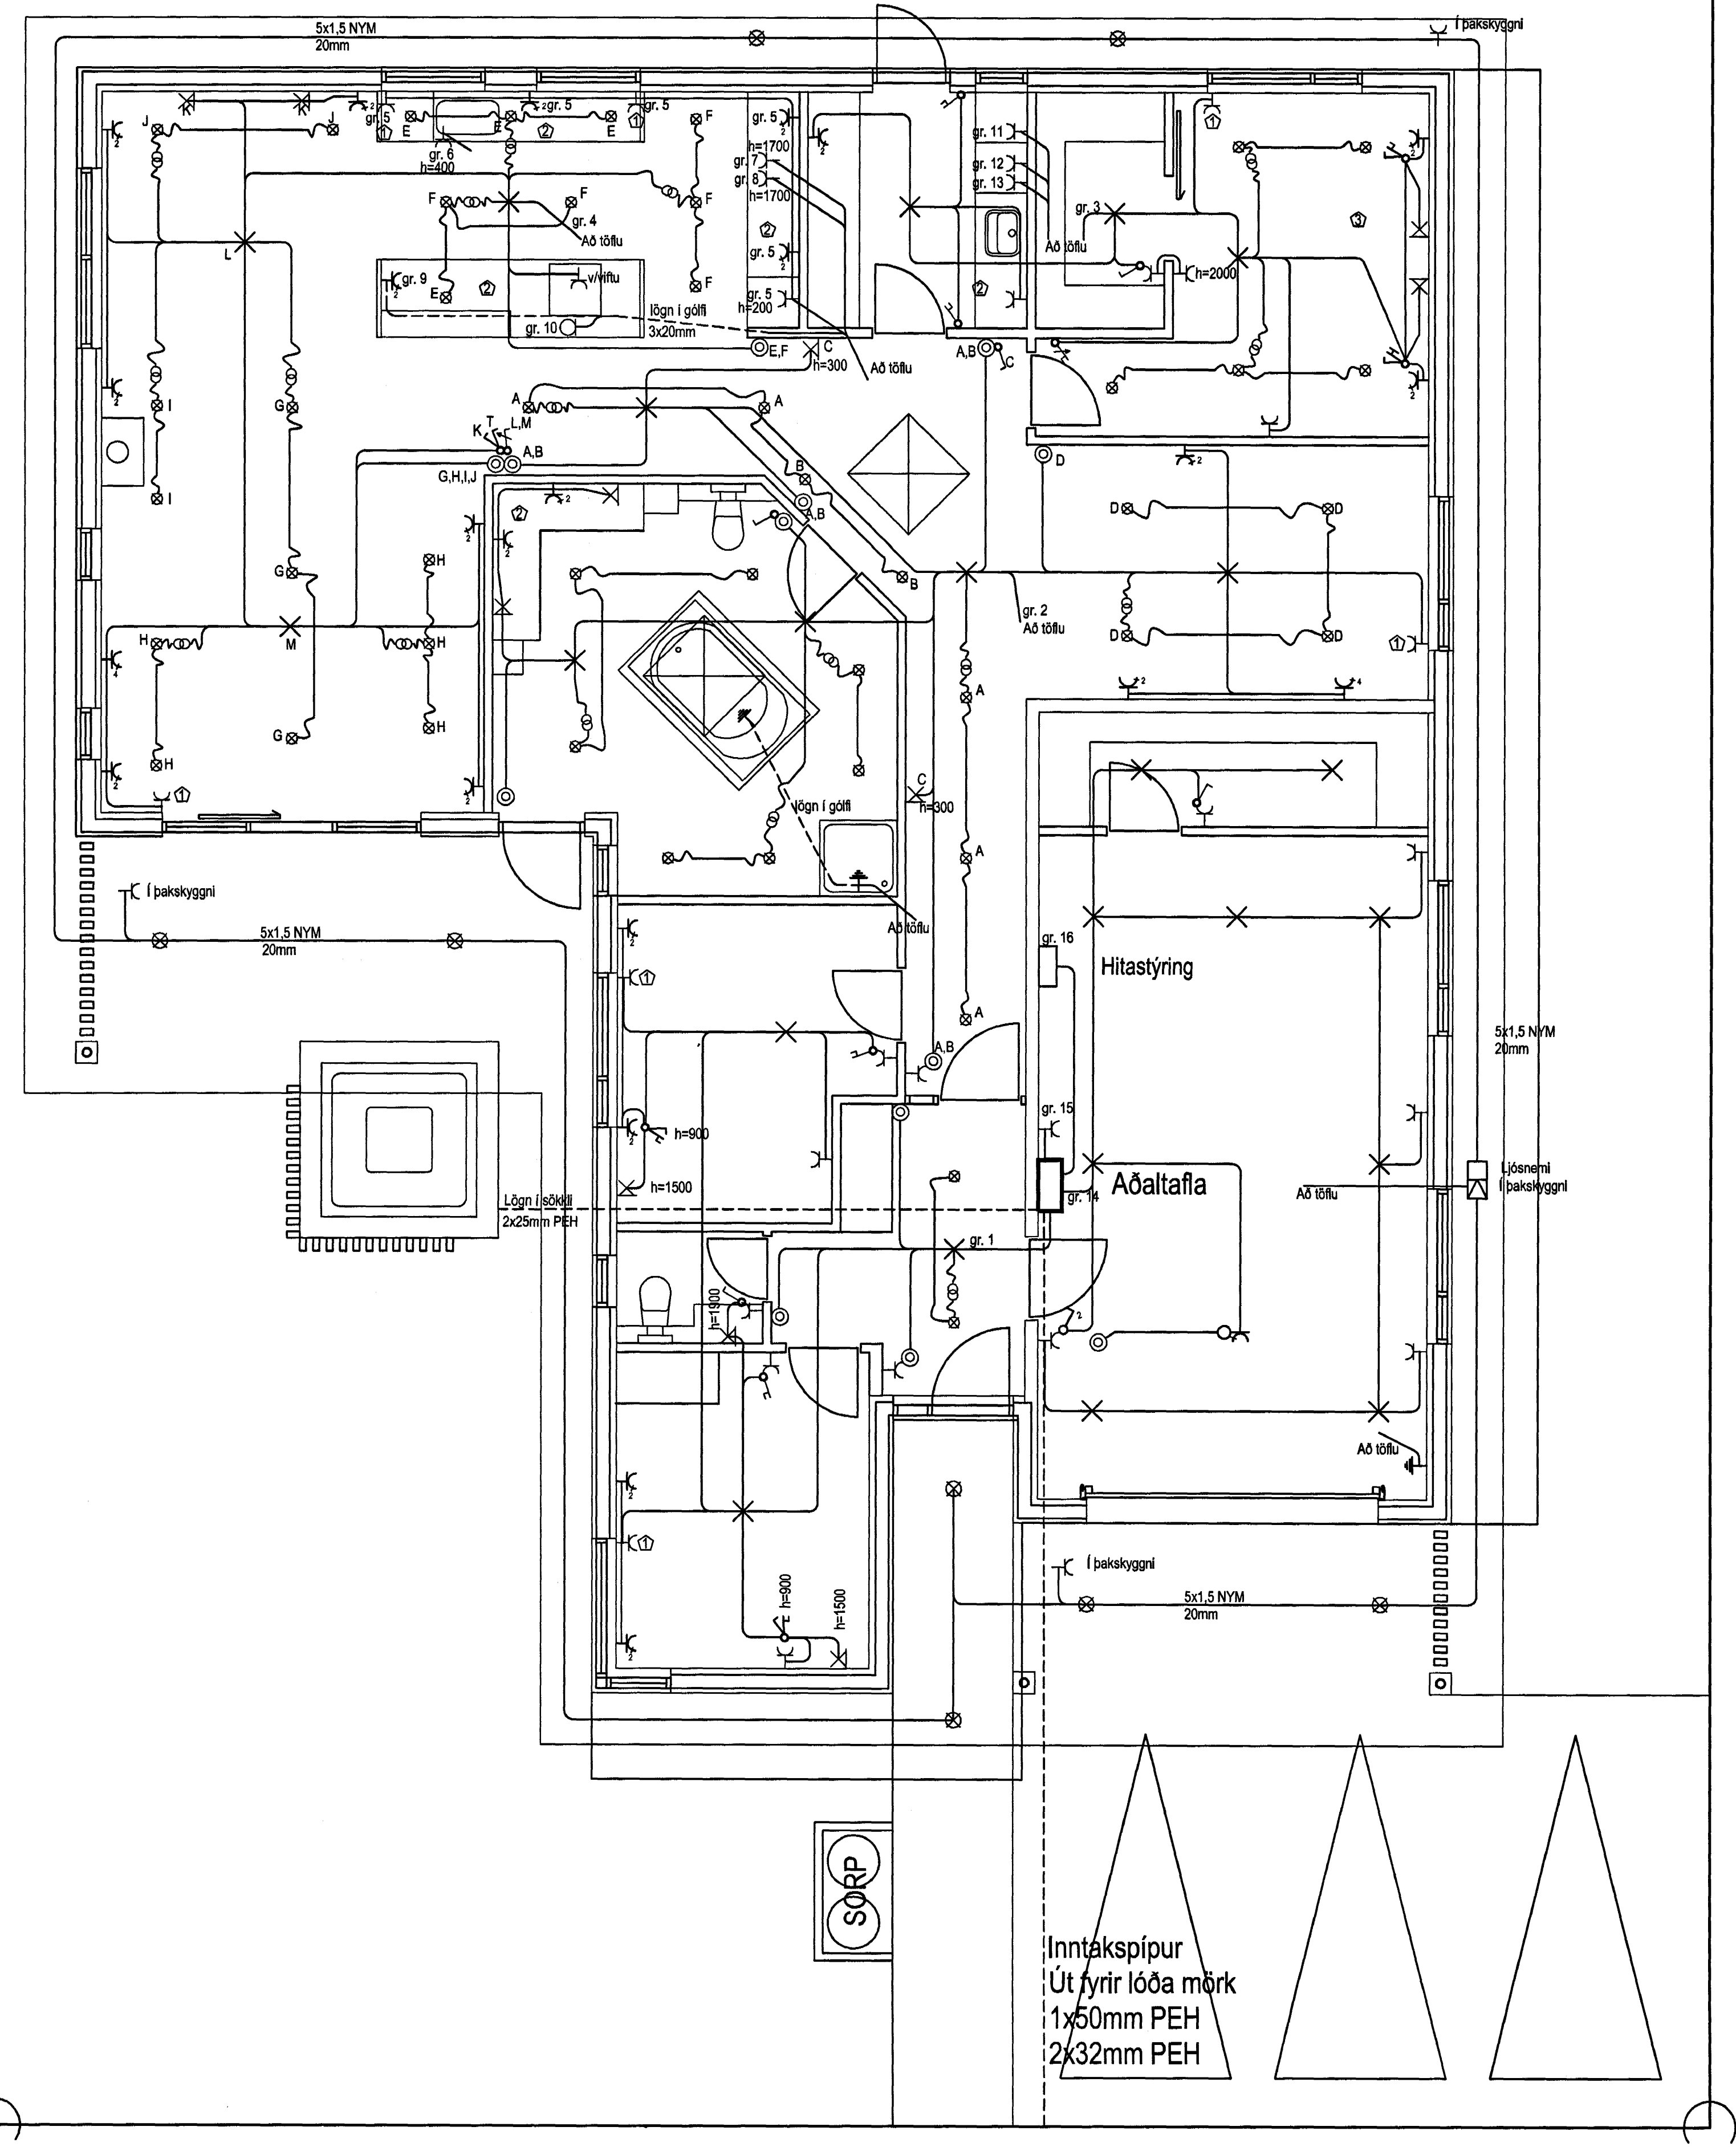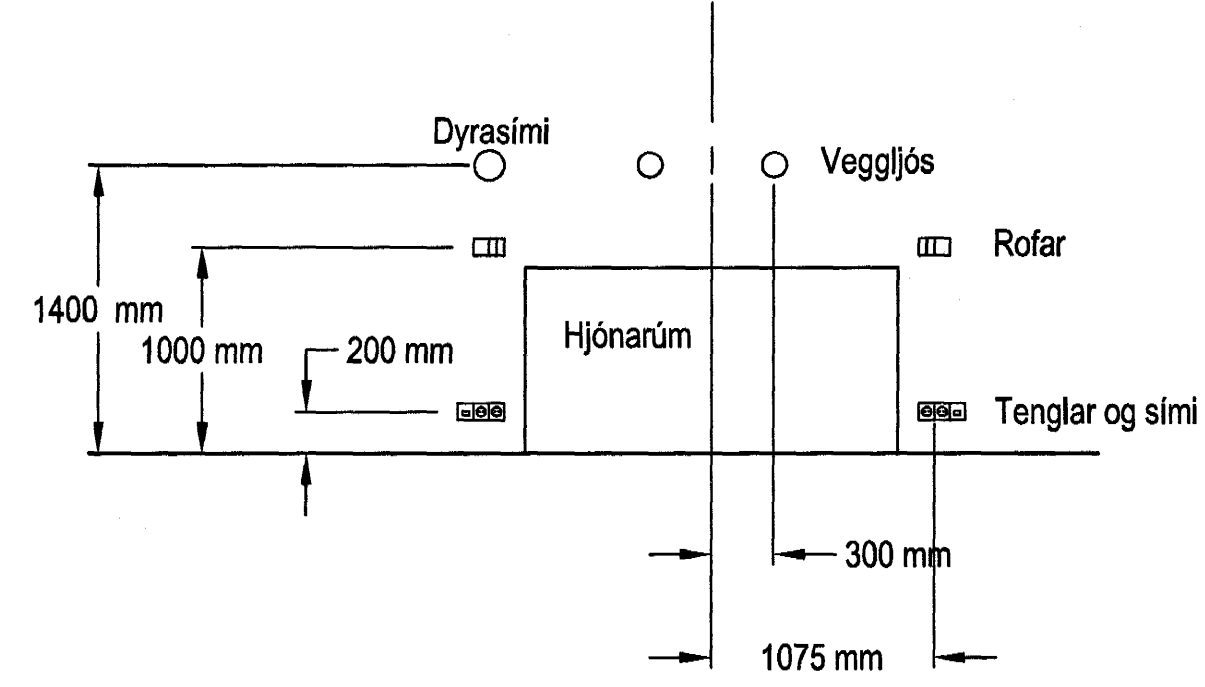

Inntakspípur
Út fyrir lóða mörk
1x50mm PEH
2x32mm PEH

Verk

Einbýlishús
Furuvellir 28
220 Hafnarfirði

Raflagnir

Mkv: 1:50

Hönnuður:
Arnar Ingólfsson

Dagsetning
10. febrúar 2004

Samþykkt: *Arnar Ingólfsson* kt: 221261-5509

Breytingar:

24/2 *Arnar Ingólfsson*

Raflagnahönnuður

Arnar Ingólfsson

lönfræðingur  Samþykkt þann 28 APR. 2004
Hraunsvegi 3
260 Reykjanesbæ
Byggingafræðingur í Hafnarfirði
f.h. Sigurbjartur Halldórsson

Tölvufang: arnar-bidda@gi.is
S: 421-1228