
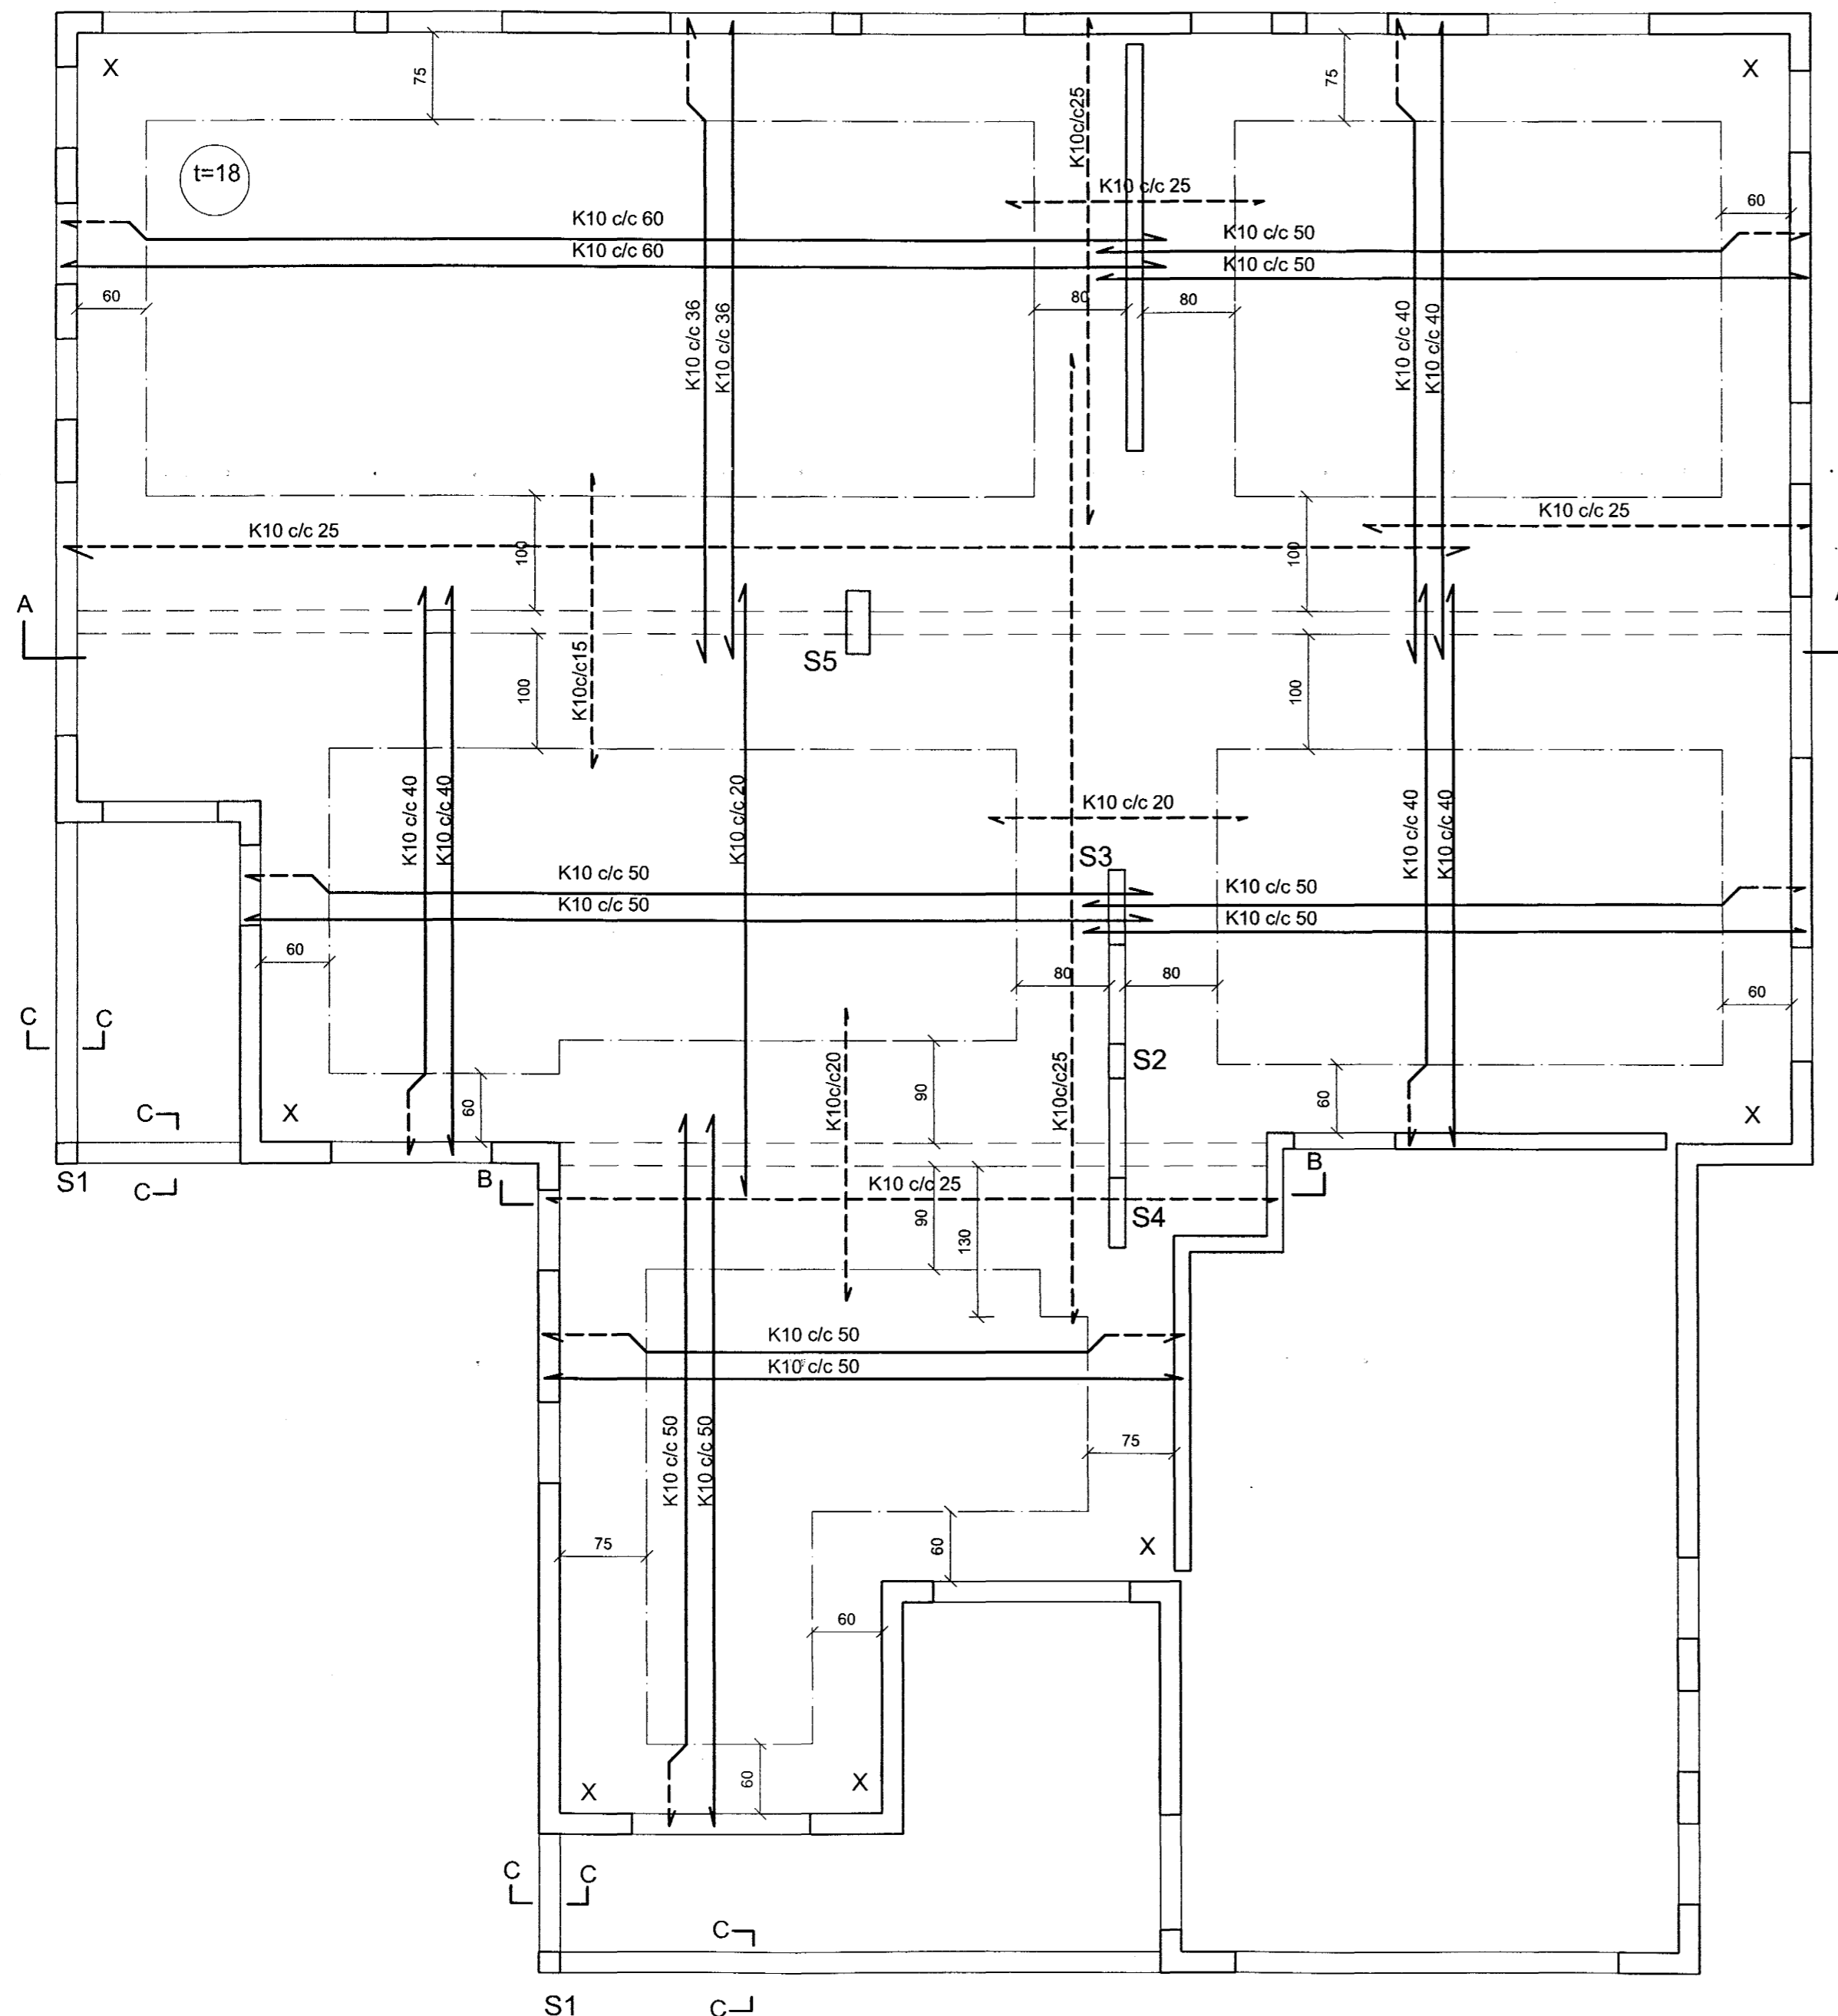


GRUNNMYND 1:50 loftaplata

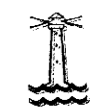


Skýringar:
 Steypa í undirstöðum skal vera S-250.
 Steypa í veggjum og plötu yfir 1. hæð skal vera S-300.
 Steypustyrktarjárn Ks.4200, merkt sem K á teikningum.
 Steypuhula minnst 40mm. í undirstöðum og í ómúrhuðuðum veggjum,
 25mm. í múrhuðuðum veggjum og 15mm. í plötum.
 Umhverfis öll múrop og í veggendum komi 2K12, járnin
 nái minnst 500mm. út fyrir brúnir opa.
 Undirstöður standa á klöpp. Mesta álag er 10 kg/cm².
 Þjöppun grúsarfyllingu inn í og að grunnri skal vera í samræmi við
 ákvæði byggingareglugerðar og gildandi staðla.
 Öll efnisgæði og vinna skal vera í samræmi við gildandi reglugerð og staðla.

Öll mál skal sannreyna á teikningum arkitekts.

 Samþykkt þann
28 APR. 2004
 Byggingafulltrúinn í Hafnarfirði
 F.h. Sigurbjartur Halldórsson

Sigurbjartur Halldórsson

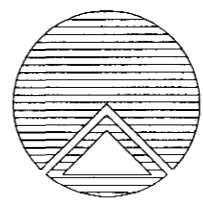	Teiknistofan Röðull		Knarrarvogi 4 Reykjavík	Mkv. 1:50	Hannað. hg
			S: 5683577 Fax 5683522	Dags: 25/3 2004	Teiknað. hg
	Verkefni: Furuvellir 18 Hafnarfjarðarbæ			Breytt:	Yfirfarið. hg
	Verkhúli: Loftaplata			Breytt:	Fjöldi blaða 10
	Helgi Gunnarsson kt. 050350-4879 h.s. 5544708 gsm 6921020 nmt. 8533489 Jón Rafns Antonsson kt. 240347-2539 h.s. 5670775 gsm. 8928377 nmt. 8528377			Breytt:	Blað nr. 3