




GRUNNMYND 1:50 botnlagnir

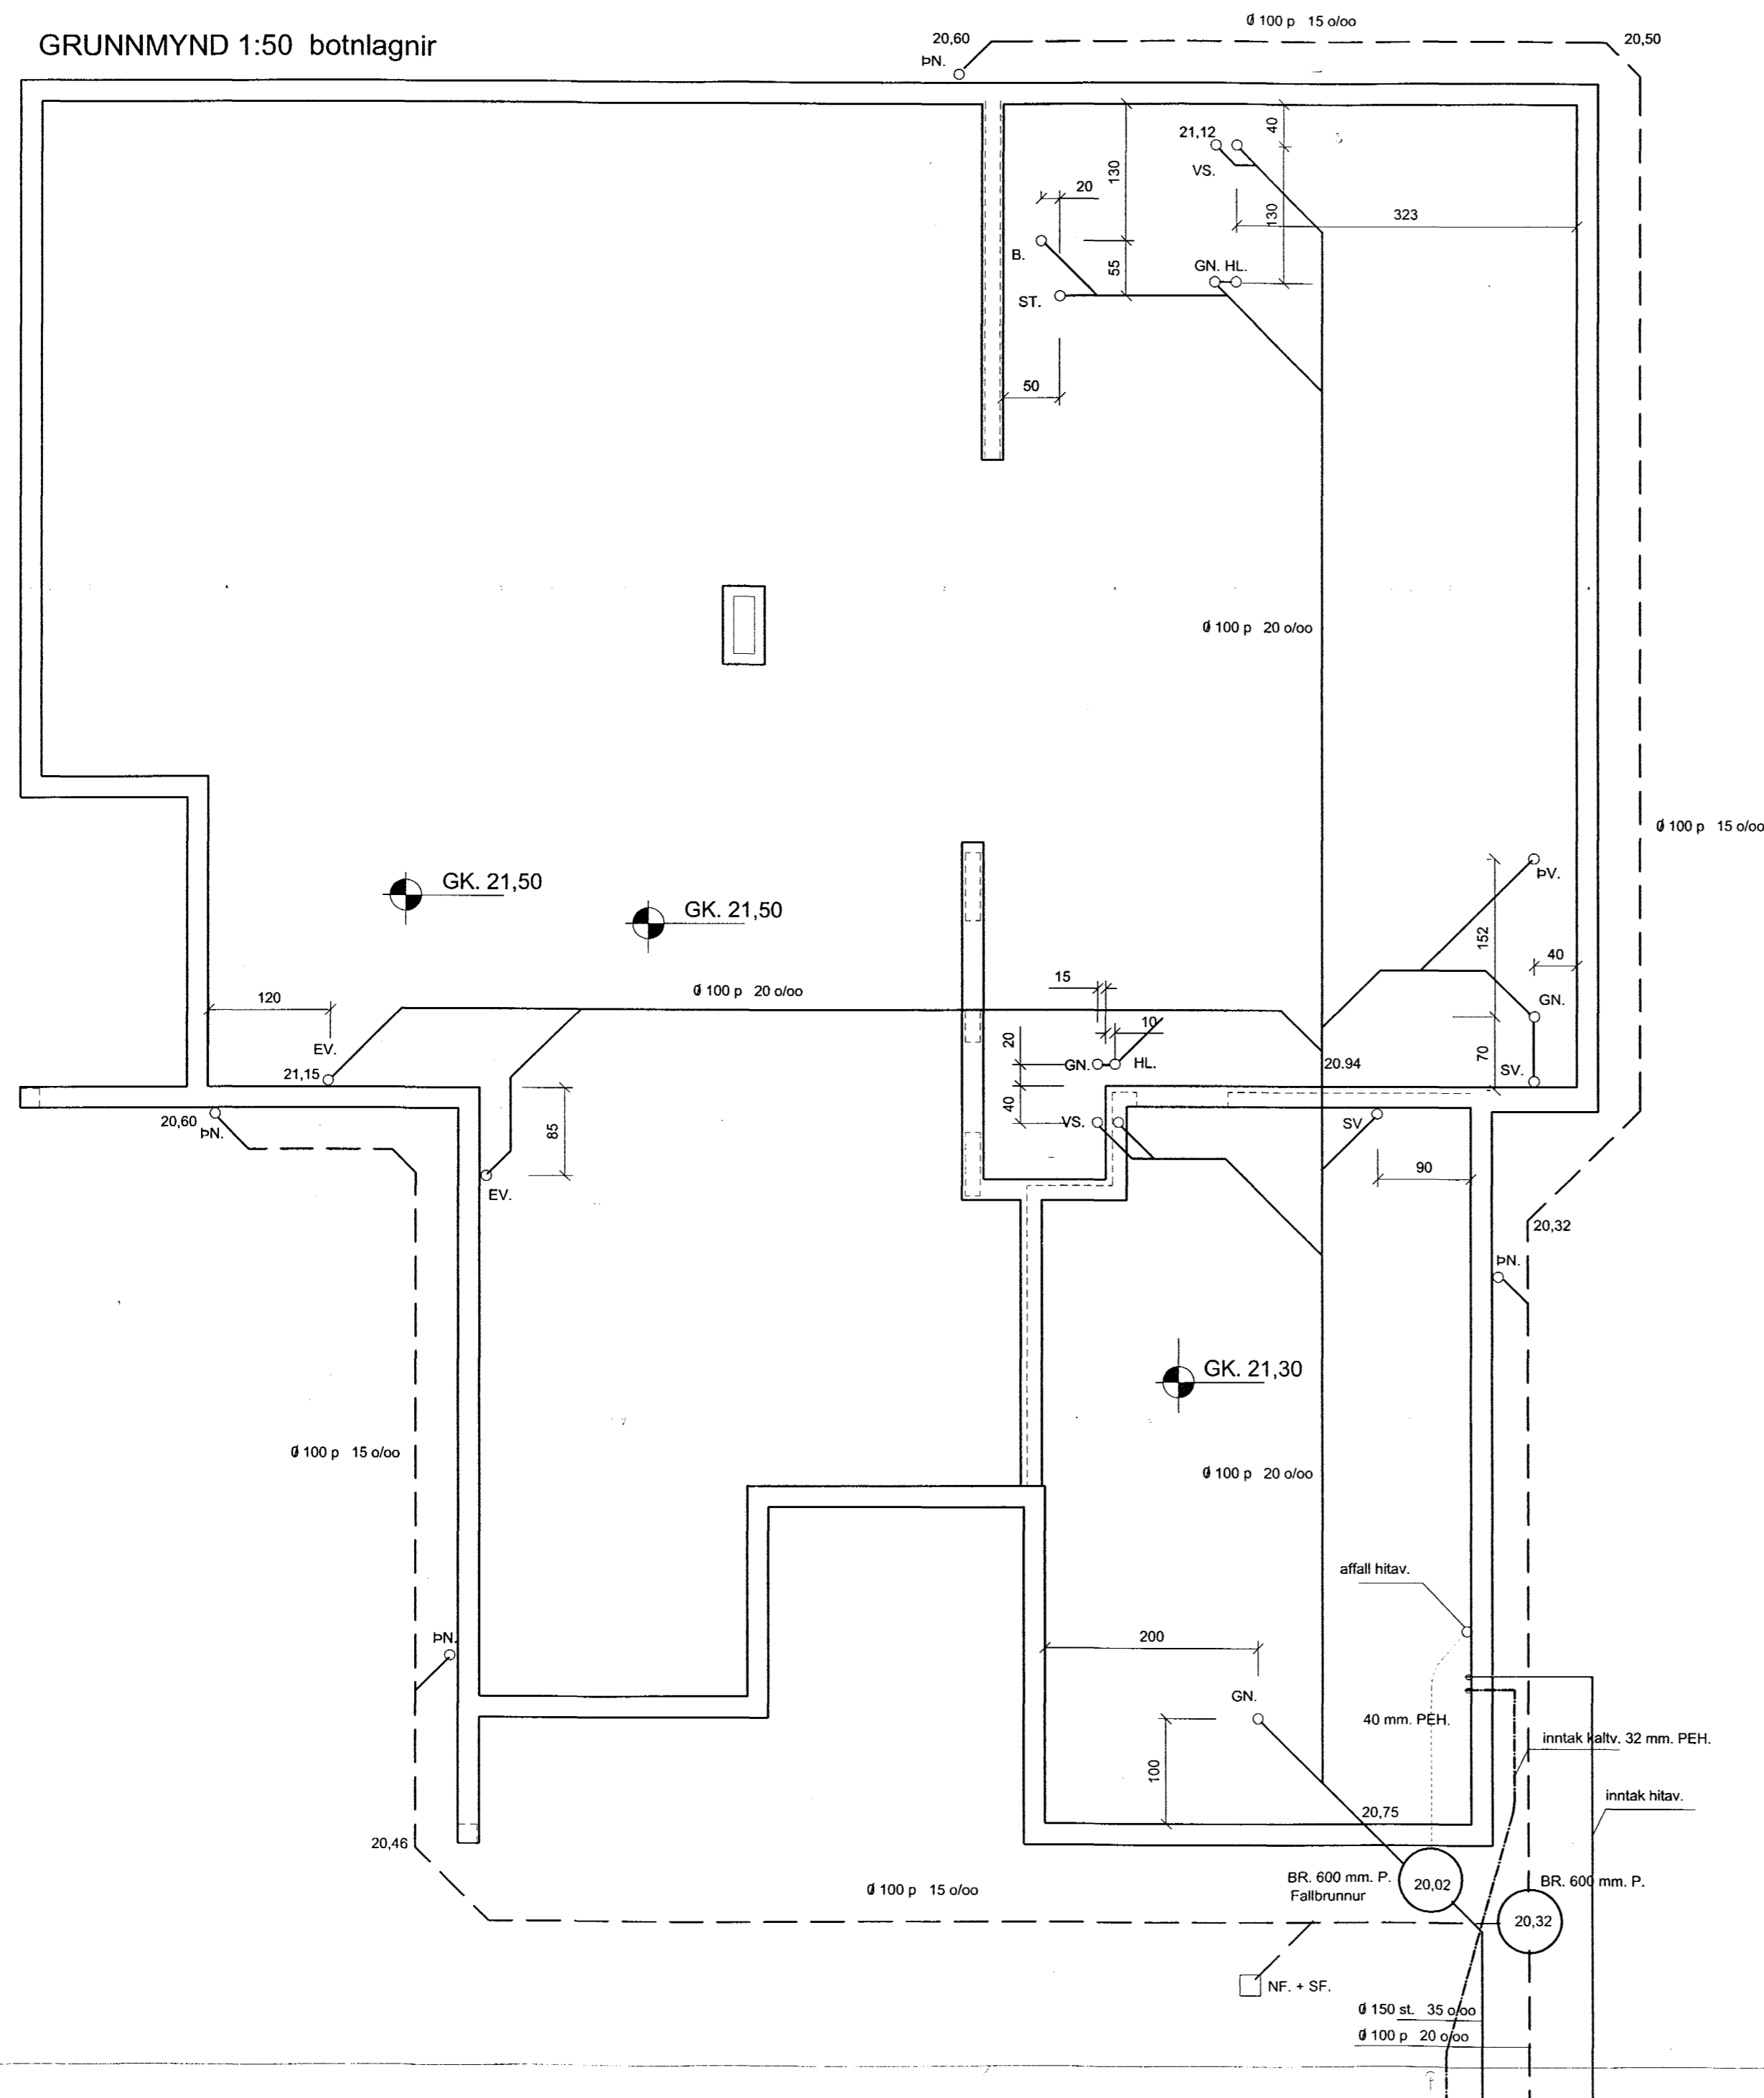


Afstöðumynd 1: 500

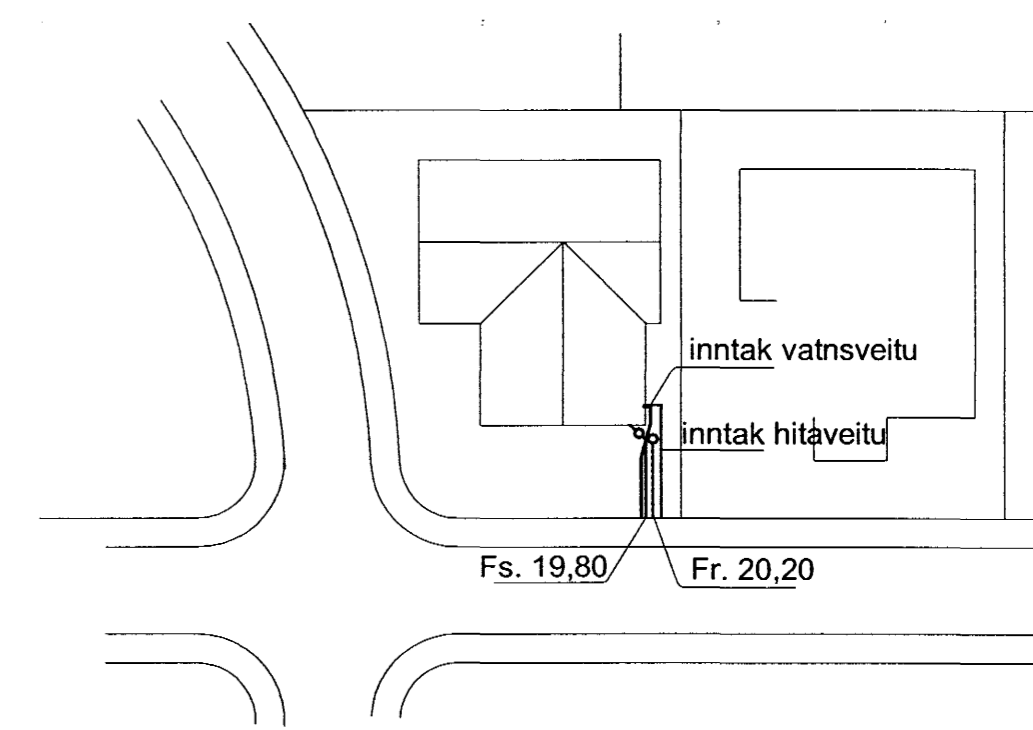

Skýringar:
 Allar lagnir í grunni eru úr plasti nema annað sé tekið fram á teikningum.
 Hæðartölur eru í m. þvermál pípa í mm. önnur mál í sm.
 Allt efni og vinna skal vera samkvæmt gildandi reglugerðum og stöðlum.
 Allar hæðartölur eru afstæðar, Kóti botnplötu settur í 10,0.
 Aðrar hæðartölur miðast út frá því

 **Samþykkt þann**
28 APR. 2004
 Byggingafulltrúinn í Hafnarfirði
 F.h. Sigurbjartur Halldórsson

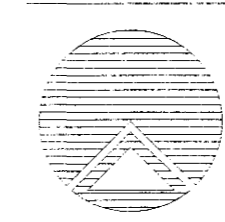

Teiknistofan Röðull
 Furuvellir 18 Hafnarfirði
 Verkhúsi: Botnlagnir
 Helgi Gunnarsson kt. 050350-4879 h.s. 5544708 gsm 6921020 nmt. 8533489
 Jón Rafns Antonsson kt. 240347-2539 h.s. 5670775 gsm. 8928377 nmt. 8528377

Mkv. 1:50	Hágrnað hg
Dags: 17/4 2004	Fauknað hg
Breytt:	Yfirfandi hg
Breytt:	Fjöldi blaða 11
Breytt:	Blað nr. 11