Furuvellir 18 Hafnarfjarðarbæ Grunnmynd 1 : 50

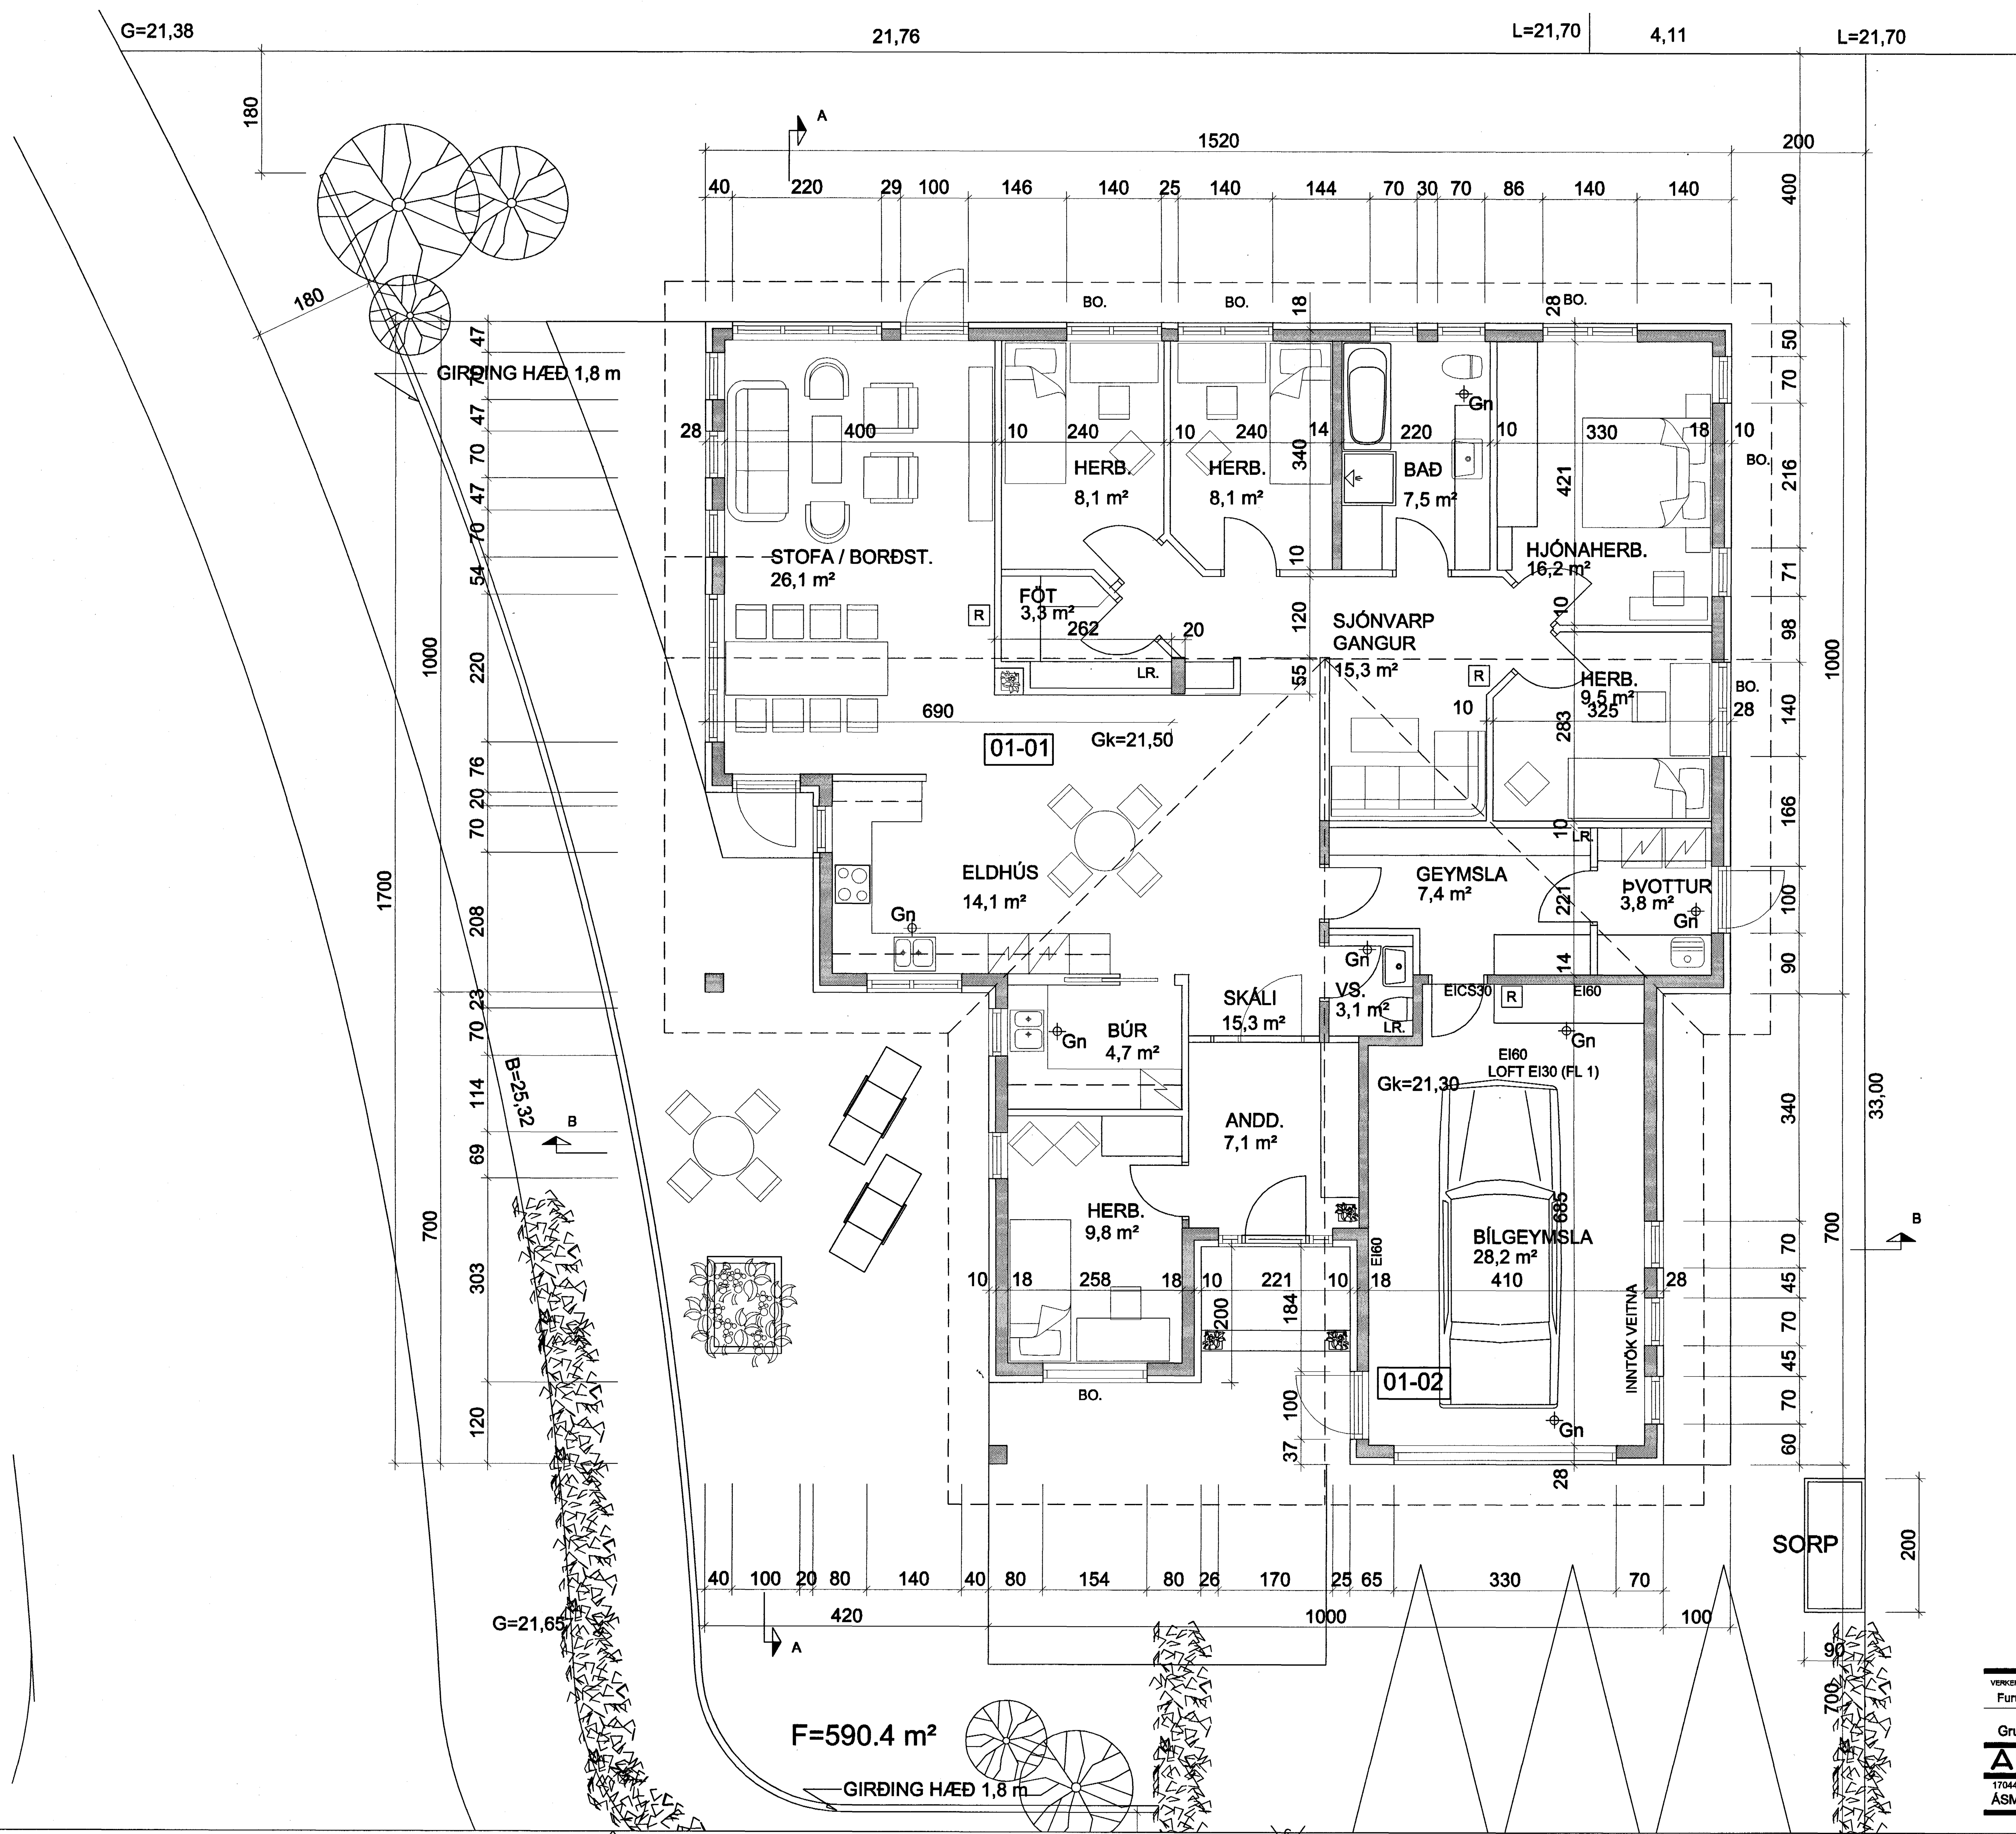

Byggingarlýsing

Undirstöður eru stað-steyptar. Útveggir hússin eru 180 mm steypuveggir, einangraðir að utan. Einangrun 100 mm.frauðplast. Múrhúðað að utan með viðurkenndu múrkerfi (ímúr).

75 mm einangrun er undir botnplötu. Brunamótstaða einstakra byggingarhluta er tilgreind á grunnmyndum. Gluggar eru smíðaðir úr timbri í samræmi við ÍST 40 og 41 og settir í eftirá.

Gler er tvöfallt K-gler eða sambærilegt.

Þak hússins er gert út timbursperrum, borðaklætt, með isola undirpappa eða sambærilegu og klætt alusinki. Klætt að innan með gipsplötum.

Einangrun 200 mm. steinull. Húsið er steingrátt.

Gluggar og útihurðir eru í hvítum lit. Innveggir eru steyptir eða gipsvegir eftir aðstæðum. Náttúrlegt land lóðar er látið halda sér við lóðarmörk, en er aðlagað að húsinu að öðru leiti.

U-gildi einstakra byggingarhluta er sem hér segir:

W/m²K	
Útveggir	0,4
Þak	0,2
Gluggar (karmar,vegið meðaltalsglers, K-gler)	2,0
Hurðir	3,0
Gólf á fyllingu	0,3
Útveggir,vegið meðaltal (veggfletir, gluggar og hurðir)	0,85

Samþykkt þann
28 APR. 2004
Byggingafulltrúinn í Hafnarfirði
F.h. Sigurbjartur Halldórsson

VERKEFNI	DAGS. 20.02.2004	VERK.NR.
Furuvellir 18 Hafnarfjarðarbæ	BR. 16.04.2004	TEIKN.
Grunnmynd 1 : 50		TEIKN. NR. AF 202

ARKO

170441-4519
ÁSMUNDUR JÓHANNSSON
Sími 8992943
netfang asj@ir.is