


Jón Guðmundsson: arkitekt. Suðurlandsbraut, 16 17.4.2004 14:45 Furuvellir 32.2001.dwg

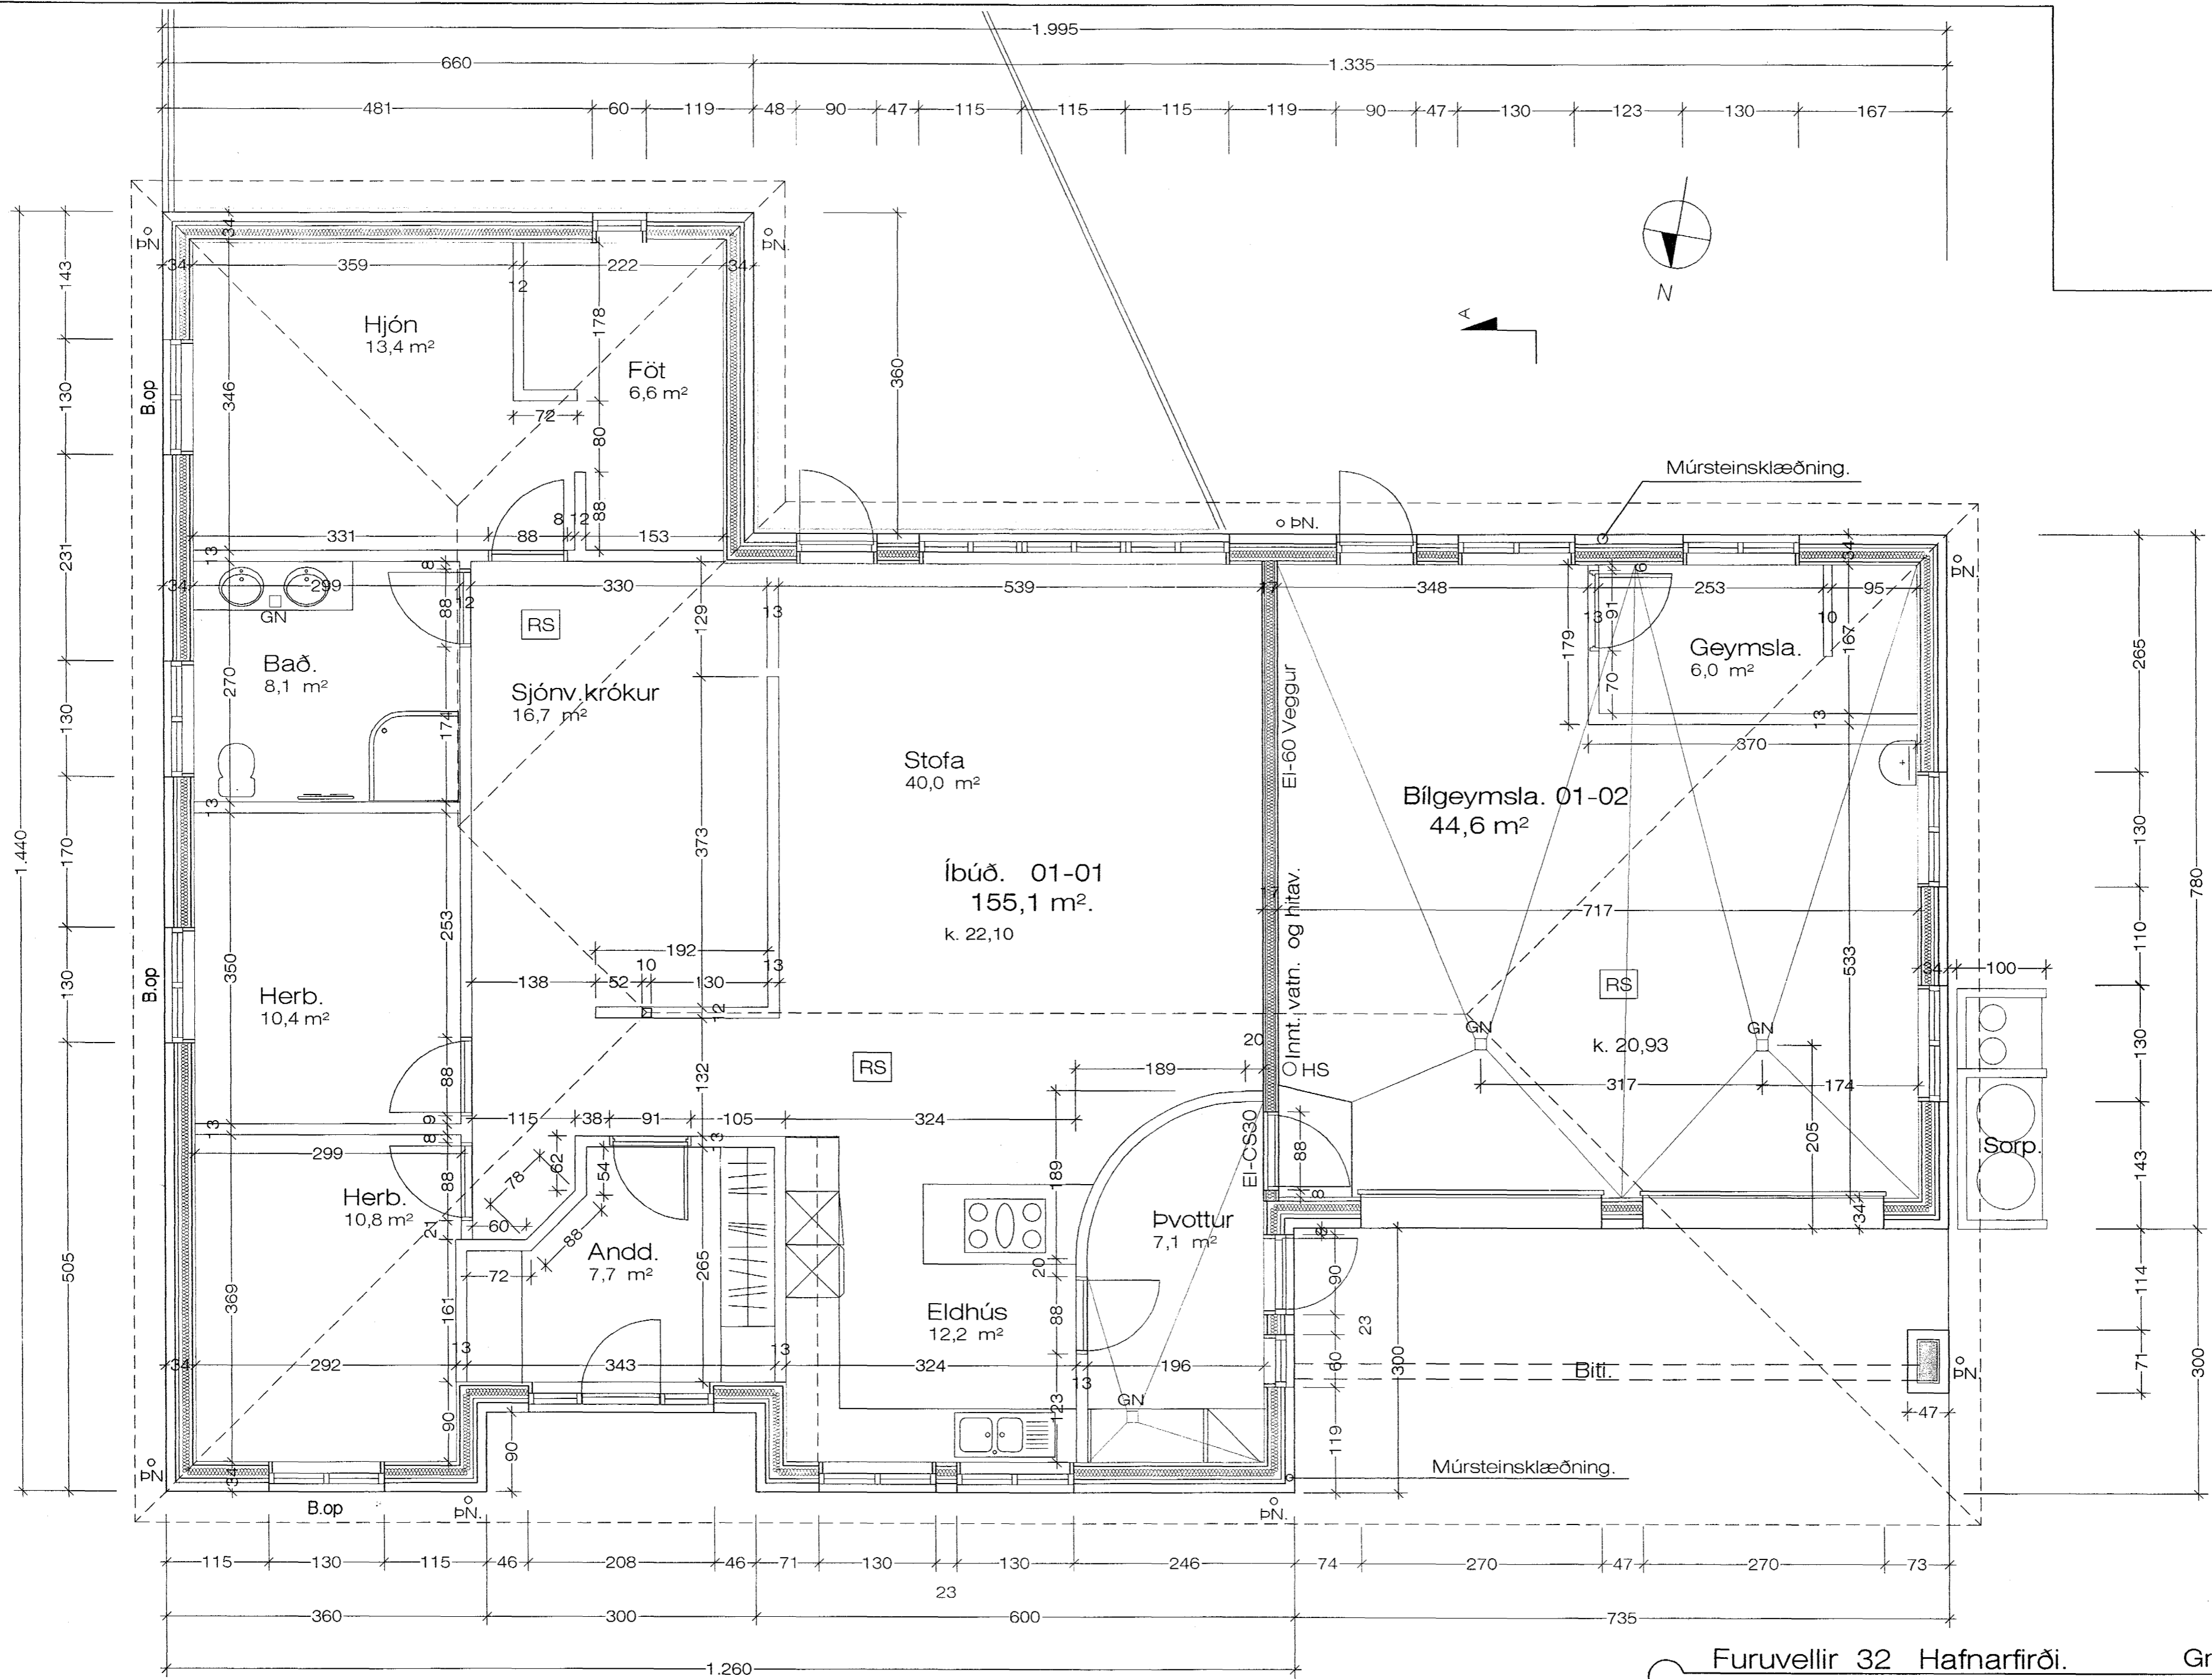

Grunnmynd. 1:50

Furuvellir 32 Hafnarfirði. Grunnmynd.

VERK. NR. 271      DAGS. 26.-2.-2004      MÁL. 1:50  
 TEIKN. NR. 201      BREYTT.

**JÓN GUÐMUNDSSON** ARKITEKT *Jón Guðmundsson* KT. 310551 3259  
 VINNUSTOFA SUÐURLANDSBRAUT 16 REYKJAVÍK SÍMI 552 5055

Samþykkt þann  
**26 APR. 2004**  
 Byggingafulltrúinn í Hafnarfirði  
 F.h. Sigurbjartur Halldórsson