



⊗ 5 STK. K10 VINKLAR
L=500 X 1000 STUNGÍÐ
NIÐUR Í VEGGJASTEYPU
OG BEYGT INN Í EFRI
BRÚN PLÖTU

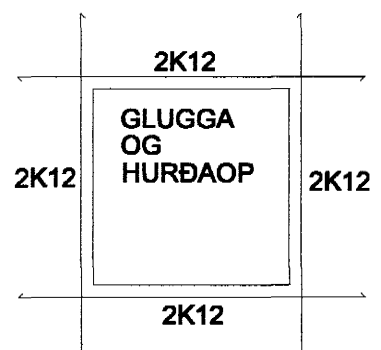

Í KRINGUM ÖLL
GLUGGA OG
HURÐAROP KOMI
2K12 SEM GANGI
A.M.K. 500mm ÚT
FYRIR GAT BAÐU
MEGINN

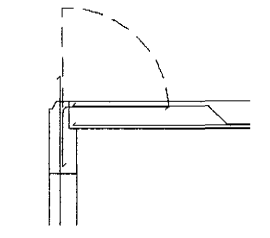

ALMENNAR SKÝRINGAR
VEGNA BURÐARVIRKIS
SJÁ BLAÐ SÉRTEIKNINGAR

Í ALLAN ÚTHRING ÚTVEGGJA
KOMI K10C/C200 SEM BEYGIST
INN Í EFRI BRÚN PLÖTU
L=1200mm

Samþykkt þann
26 APR. 2004

Byggingafræðingur í Hafnarfirði
E.h. Sigurbjartur Halldórsson

FÍFUVELLIR 18 HAFNARFIRÐI	
STEYPTIR ÚTVEGGIR -SÚLUR OG BITAR	Mkv. 1:50
	Hannað E.V.
	Teiknað E.V.
	Yfirtarið Eyjólfur
Dags. APRÍL2004 Blað Nr. FIFUV18UV ÁRITUN SAMRÆMINGARHÖNNUÐAR <i>Friðrik Friðriksson</i> Friðrik Friðriksson Kt:211256-4519	
TR.aust s/f TÆKNIFRÆÐINGARNIR Eyjólfur Valgarðsson Kt:280857-4169 Sigurður Grétarsson Sími: 471-2257	

Nr.	Dags.	Breyting	Af
			E.V.