


FRÁRENNSLI, GRUNNMYND 1:50

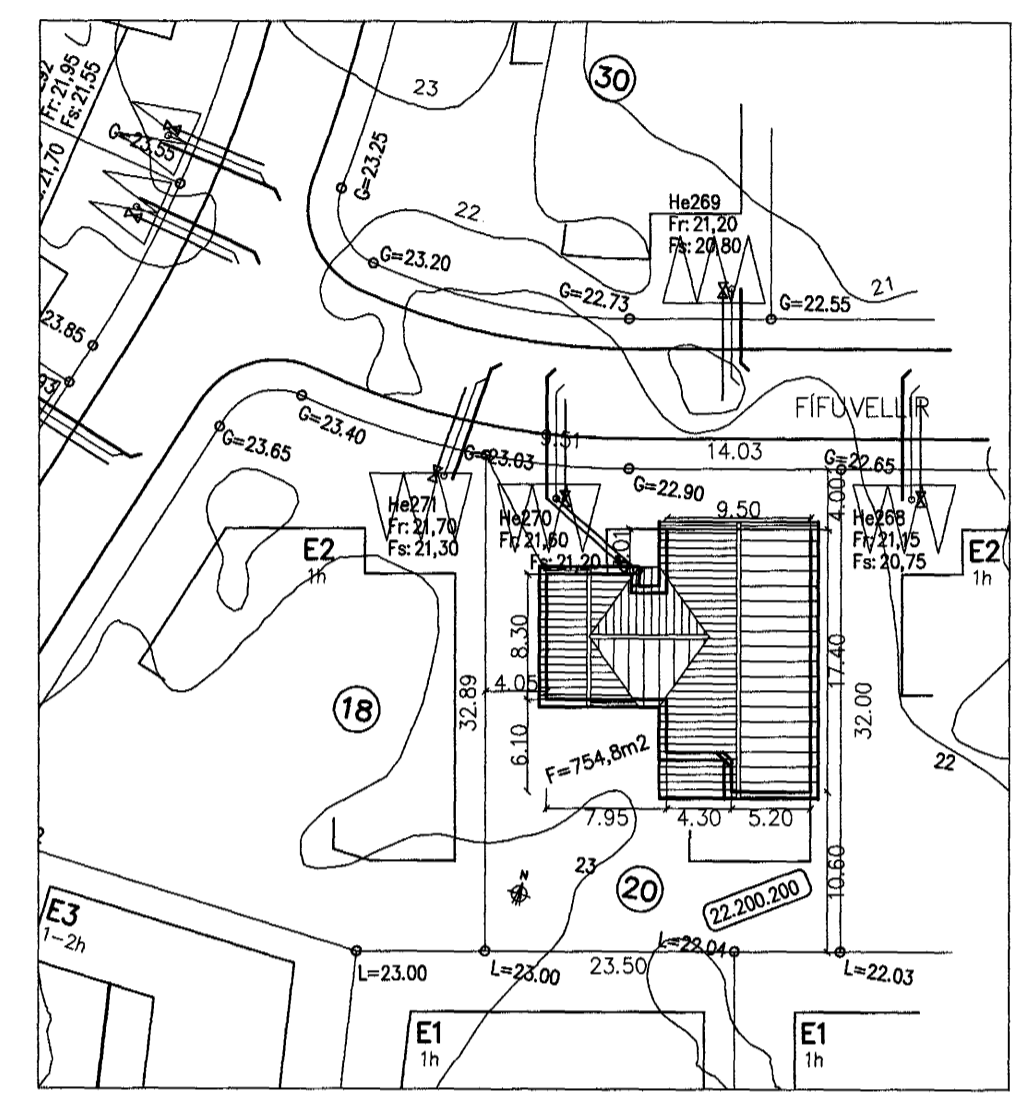

AFSTÖÐUMYND 1:500

SKÝRINGAR

Hæðarkötur eru gefnir upp í metrum og á fullfrægengin gölf. Hæðir eru gefnar upp í botn á rörum. Allar málsetningar eru í mm. Halli á lögunum er gefinn upp í prósilum. Lagnir skal leggja í samræmi við IST 65 og IST 68. Lagnir skulu uppfylla kröfum 196. gr. byggingareglugerðar. Frárennsilagnir undir botnplötu skulu vera PVC-plaströr 100mm í þvermál. Frárennsilögn í jörð frá brunni að götulögn skal vera Ø150mm úr steini. Gröf skal lögnum og brunnum í fullþjappað fyllingar-efni. Fylla skal undir með fínum sandi og þjappa vel. Sandlag skal vera umk 150mm. Lagnir skulu liggja jafnt á belg en ekki á múffum. Halli lagna skal aldrei fara yfir 300 prómil. Gólfniðurföll á baðherbergi, salerni og þvottaherbergi tengjast frárennsli handlauga og skolvaska. Nákvæm og endanleg staðsetning stúta ákvarðist miðað við þau tæki sem verða valin. Allar málsetningar skal endurkoða á staðnum.

Vatnshalli skal vera að gölfniðurföllum, 10 mm/m  
 PVC Tákna Polyvinylcloríð plastlögn.  
 PP Tákna Polypropýlen.  
 PE Tákna Polyethýlen.

- TÁKN FYRIR SKOLPLÖGN
- TÁKN FYRIR REGNVATNSLÖGN
- TÁKN FYRIR KALT VATN
- TÁKN AFFALL HITAVEITU

- HL HANDLAUG
- VS VATNSSALERNI
- SB STEYPIBÁÐ
- EV ELDHÚSVASKUR
- RV RÆSTIVASKUR
- UÞ UPPÞVOTTAVÉL
- ÞV ÞVOTTAVÉL
- ÞU ÞURRKARI
- BR BRUNNUR
- ÞN ÞAKNIÐURFALL
- GNG GÖLFNIÐURFALL MED GEGNUMRENNSLI
- AST AUKASTÚTUR

Samþykkt bann  
 2 APR. 2004  
 Byggingafræðingurinn í Hafnarfirði  
 Eir. Sigurbjartur Halldórsson

Dags.	Breytingar	Nr.	Nafn
<b>meter Verkfræðistofa ehf</b> Skútuvogi 6 - 2. hæð 104 Reykjavík Sími: 5678922 Fax: 8940059 meter@meter.is www.meter.is			
FÍFUVELLIR 20, 221 Hafnarfjörður			
GRUNNLAGNIR, AFSTÖÐUMYND OG SKÝRINGAR			
ÁRTUN SAMRÆMINGARHÖNDLUNAR: Frjálskára 128-221-FÍFUVELLIR 20 TÖLUSKRA HANNAÐ FO TEIKNAD FO YFIRFARID FO ÖTGÁFA 1 SAMÞYKKT 128-221-P01 BIRGJÓHN VIGUNDSSON 0405462009 TEIKNING NR. 128-221-P01 MKV. 1:50/1:500 BLAD NR. P-01 DAGS. 09.03.2004 VERK NR. 128			