



FURUVELLIR NR 20 ÞVERSNIÐ Í ÚTVEGG OG ÞAK m. 1:5

BLAÐ NR 4

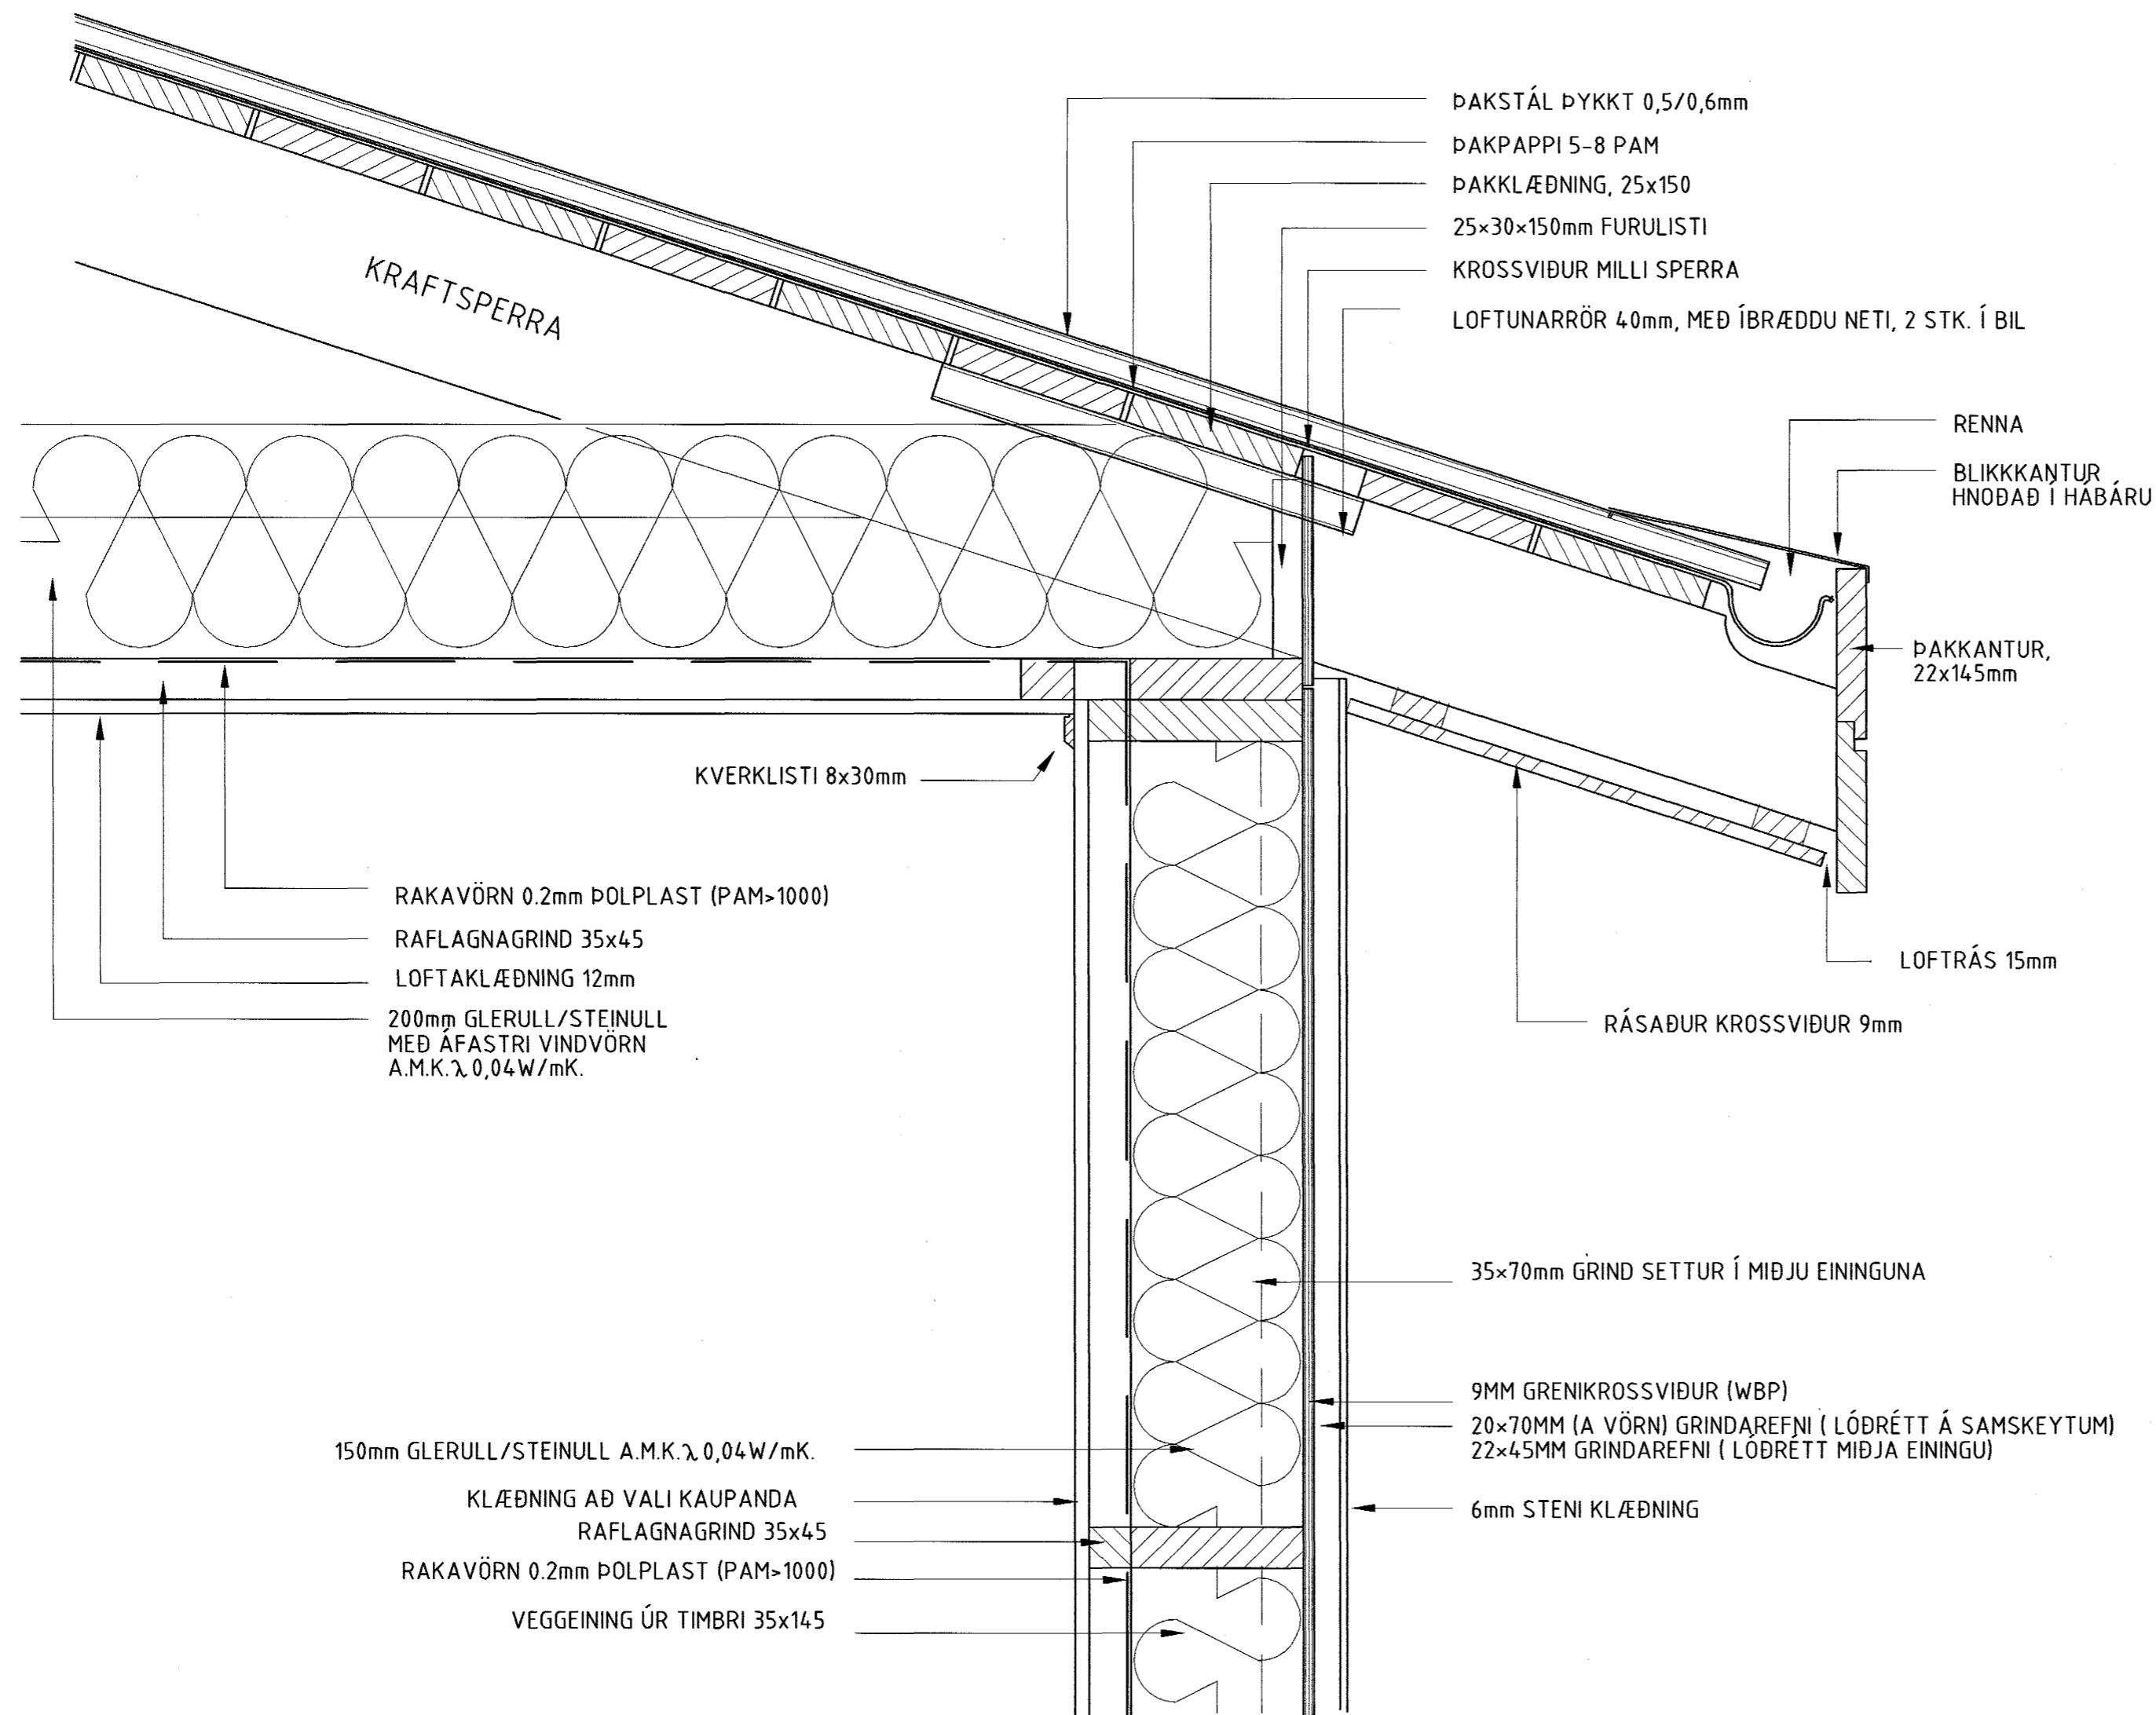

KRAFTSPERRUÞAK

 Samþykkt þann

26 APR. 2004

Byggingafræðingur í Hafnarfirði
F.h. Sigurbjartur Halldórsson

es

TEIKNISTOFAN SUÐURLANDSBRAUT 48
S: 588-7344 FAX: 588-7343
NETFANG: kastor@simnet.is

SAMÞYKKT

AUSTURVEGUR 69 100 SELFOSI
SÍM 422 3854 FAX 422 3851
NETFANG signet@signet.is
VEFFANG www.signet.is


FURUVELLIR NR 20

ÞVERSNIÐ Í ÚTVEGG OG ÞAK

Kvarði 15

BLAÐ NR

4 AF 7

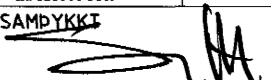HANNAÐ:	TEIKNÁÐ	DAGSETNING	VERKNÚMÉR
Sigurður Kjartansson tlf. 090246-2839	Kjartan Sigurðsson tlf. 121066-5809	07.04.2004	3134
SKRÁARNAFN FURUVELLIR NR 20.áwg	SAMÞYKKT 		TEIKNING NÚMÉR: A-25